
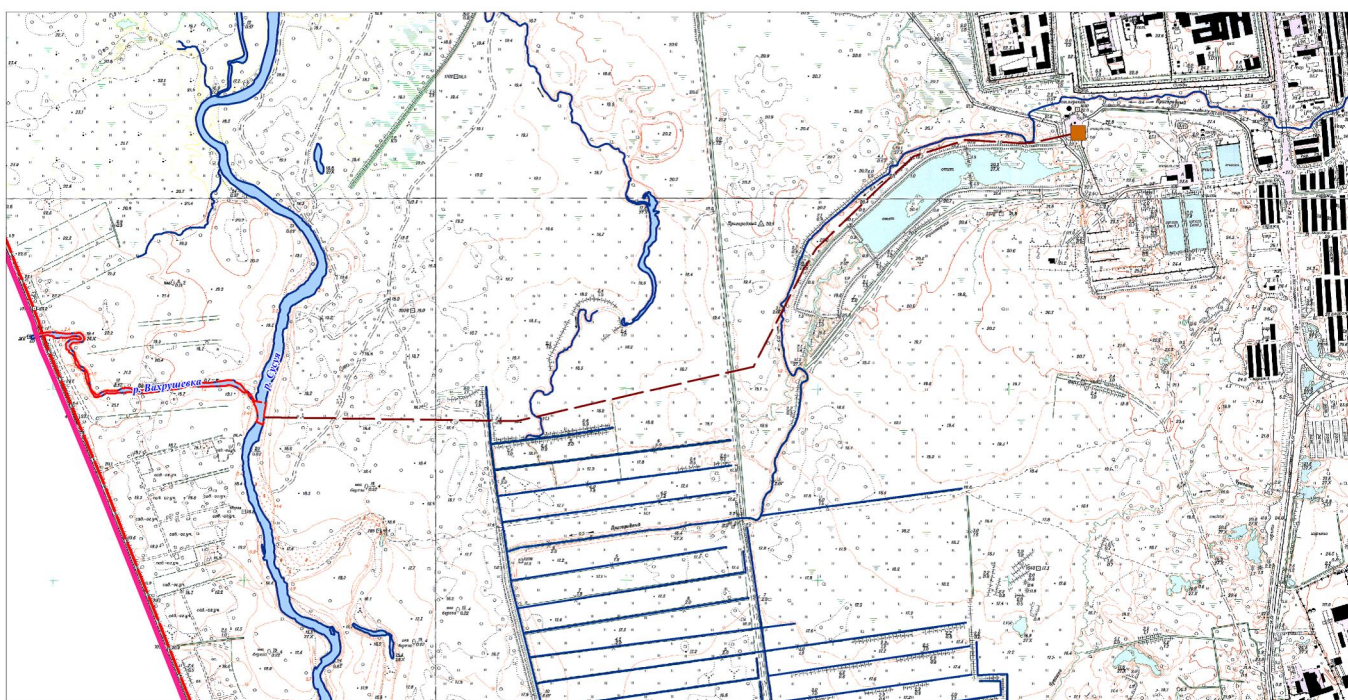


КОРРЕКТИРОВКА АДМИНИСТРАТИВНЫХ ГРАНИЦ ГОРОДА ЮЖНО-САХАЛИНСКА (ВНЕСЕНИЕ ИЗМЕНЕНИЙ В ГЕНЕРАЛЬНЫЙ ПЛАН ГОРОДСКОГО ОКРУГА «ГОРОД ЮЖНО-САХАЛИНСК»)

Приложение 3
к решению Городской Думы
города Южно-Сахалинска
от 23.04.2014 № 1057/62-14-4

Приложение 12
к решению городского Собрания
города Южно-Сахалинска
от 04.07.2012 № 603/38-12-4

КАРТА ПЛАНИРУЕМОГО РАЗМЕЩЕНИЯ ОБЪЕКТОВ МЕСТНОГО ЗНАЧЕНИЯ В РАЙОНЕ ОЧИСТНЫХ СООРУЖЕНИЙ ОСК-7 М 1:10 000

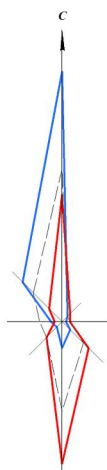

Наименование объекта	ОКС ГО
Напорный канализационный коллектор (Проектируемый)	
Канализационные очистные сооружения (Реконструируемый)	

УСЛОВНЫЕ ОБОЗНАЧЕНИЯ

ГРАНИЦЫ

- Граница городского округа
- Планируемая граница города
- Водные объекты
- Водные объекты

КГ 2-2013		
Корректировка административных границ города Южно-Сахалинска (внесение изменений в генеральный план городского округа «Город Южно-Сахалинск»)		
Карта планируемого размещения объектов местного значения в районе очистных сооружений ОСК-7 М 1:10 000	Стадия	Листов
	КАГ	1.2 6
ООО СКФ "Росстрой"		