

**ВНЕСЕНИЕ ИЗМЕНЕНИЙ В ГЕНЕРАЛЬНЫЙ ПЛАН ГОРОДСКОГО ОКРУГА «ГОРОД ЮЖНО-САХАЛИНСК»,
В ЧАСТИ ТЕРРИТОРИИ СЕЛА КЛЮЧИ
КАРТА ФУНКЦИОНАЛЬНЫХ ЗОН 1:5000**

Приложение 17
к решению городского Собрания
города Южно-Сахалинска
от 04.07.2012 № 603/38-12-4

УСЛОВНЫЕ ОБОЗНАЧЕНИЯ

ГРАНИЦЫ
Граница населенного пункта

ФУНКЦИОНАЛЬНЫЕ ЗОНЫ
Малоэтажной жилой застройки
Индивидуальной жилой застройки
Общественно-делового назначения
Промышленного и коммунально-складского назначения
Инженерной инфраструктуры
Транспортной инфраструктуры
Озелененных территорий общего пользования
Городских лесов (Синегорское участковое лесничество)
Сельскохозяйственного использования
Объектов сельскохозяйственного назначения
Садоводческих, огороднических и дачных некоммерческих объединений граждан
Природного ландшафта

ОБЪЕКТЫ ФЕДЕРАЛЬНОГО ЗНАЧЕНИЯ
создаваемый
Железные дороги однопутные
Железнодорожного транспорта
реконструируемый
Железнодорожные станции

РЕГИОНАЛЬНОГО ЗНАЧЕНИЯ
создаваемый
Амбулатории
Прочие

ОБЪЕКТЫ МЕСТНОГО ЗНАЧЕНИЯ
УЧЕБНО-ОБРАЗОВАТЕЛЬНОГО НАЗНАЧЕНИЯ
местного значения
реконструируемый
Дошкольные образовательные учреждения
Образовательные учреждения для детей дошкольного и младшего школьного возраста
реконструируемый
Центры дополнительного образования детей

КУЛЬТУРНО-ДОСУГОВОГО НАЗНАЧЕНИЯ
местного значения
реконструируемый
Библиотеки и читальные залы
Дома культуры

СПОРТИВНОГО НАЗНАЧЕНИЯ
местного значения
реконструируемый
Спортивные залы


ИНЖЕНЕРНАЯ ИНФРАСТРУКТУРА
создаваемый
водоотведения
реконструируемый
Магистральные безнапорные коллекторы хозяйственно-фекальной канализации
водоснабжения
реконструируемый
Магистральные хозяйственно-питьевые и противопожарные водопроводы
газоснабжения
реконструируемый
Газопроводы среднего давления
Газопроводы высокого давления
связи
реконструируемый
Волоконно-оптические линии связи

ТЕПЛОСНАБЖЕНИЯ
реконструируемый
Магистральные тепловые сети

ВОДОТЕПЛОТЕХНИЧЕСКОГО НАЗНАЧЕНИЯ
создаваемый
Канализационные насосные станции
Канализационные очистные сооружения
водоснабжения
реконструируемый
Скважины для забора воды
Водонапорные башни
Скважины для забора воды
Водопроводные очистные сооружения
газоснабжения
реконструируемый
Газорегуляторные пункты
связи
реконструируемый
Автоматические телефонные станции

ТЕПЛОСНАБЖЕНИЯ
реконструируемый
Котельные

ТРАНСПОРТНАЯ ИНФРАСТРУКТУРА
создаваемый
Автомобильные дороги
реконструируемый
Автомобильные дороги
Улицы в жилой застройке основные
Улицы в жилой застройке второстепенные
Проезды
реконструируемый
Автомобильные дороги
Поселковые дороги
Главные улицы
Улицы в жилой застройке основные
реконструируемый
Автодорожные мосты
реконструируемый
Автонапорные станции
Станции технического обслуживания
Автомойки
Остановочные павильоны общественного транспорта

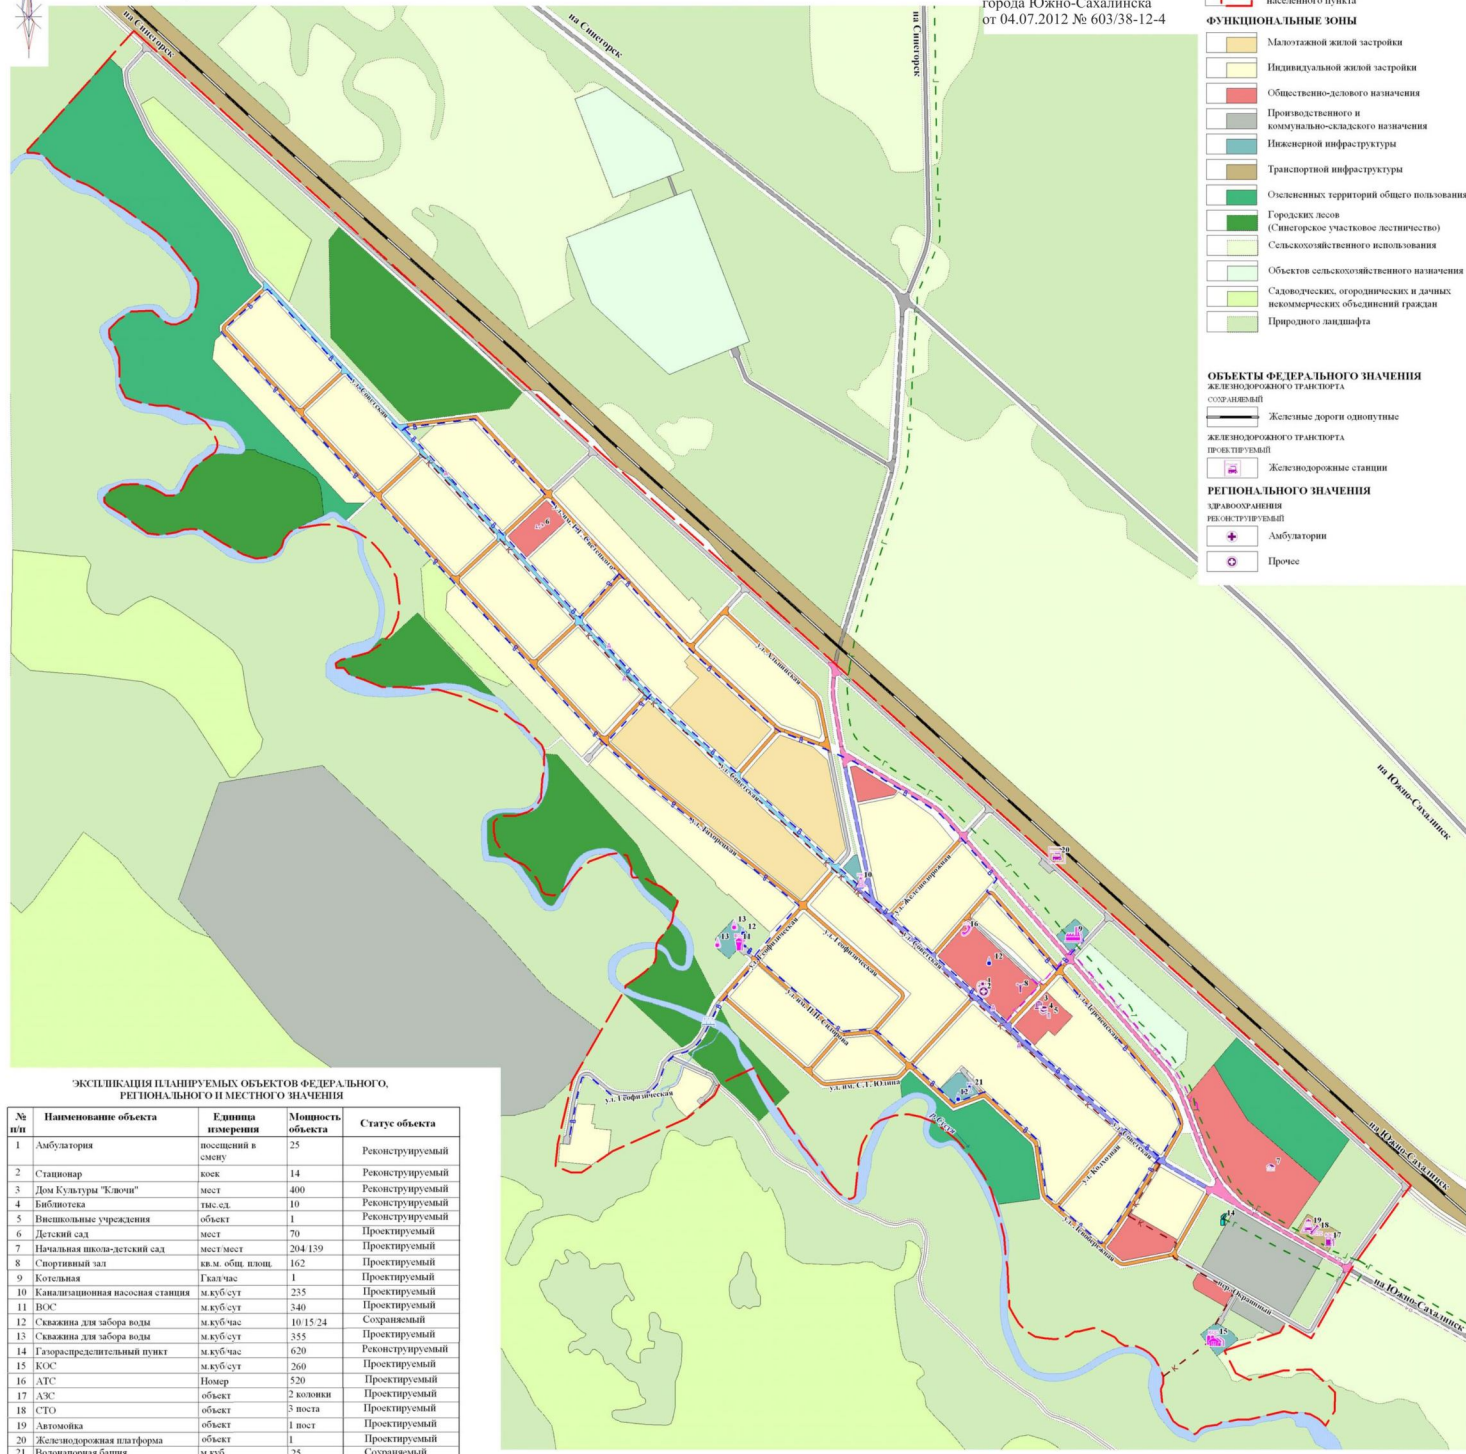

**ЭКСПЛИКАЦИЯ ПЛАНИРУЕМЫХ ОБЪЕКТОВ ФЕДЕРАЛЬНОГО,
РЕГИОНАЛЬНОГО И МЕСТНОГО ЗНАЧЕНИЯ**

№ п/п	Наименование объекта	Единица измерения	Мощность объекта	Статус объекта
1	Амбулатория	посещений в сутки	25	Реконструируемый
2	Становар	кошек	14	Реконструируемый
3	Дом Культуры "Ключи"	мест	400	Реконструируемый
4	Библиотека	тыс.ед.	10	Реконструируемый
5	Вышешкольные учреждения	объект	1	Реконструируемый
6	Детский сад	мест	70	Проектируемый
7	Начальная школа-детский сад	мест/мест	204/139	Проектируемый
8	Спортивный зал	кв.м. общ. площ.	162	Проектируемый
9	Котельная	Гкал/час	1	Проектируемый
10	Канализационная насосная станция	м.куб/сут	235	Проектируемый
11	ВОС	м.куб/сут	340	Проектируемый
12	Скважина для забора воды	м.куб/час	10/15/24	Создаваемый
13	Скважина для забора воды	м.куб/сут	355	Проектируемый
14	Газораспределительный пункт	м.куб/час	620	Реконструируемый
15	ВОС	м.куб/сут	260	Проектируемый
16	АТС	Номер	520	Проектируемый
17	АЭС	объект	2 колонки	Проектируемый
18	СТО	объект	3 поста	Проектируемый
19	Автомойка	объект	1 пост	Проектируемый
20	Железнодорожная платформа	объект	1	Проектируемый
21	Водонапорная башня	м.куб	25	Создаваемый

Приложение 3
к решению Городской Думы
города Южно-Сахалинска
от 28.05.2014 № 1072/63-14-4

ВНЕСЕНИЕ ИЗМЕНЕНИЙ В ГЕНЕРАЛЬНЫЙ ПЛАН ГОРОДСКОГО ОКРУГА «ГОРОД ЮЖНО-САХАЛИНСК», В ЧАСТИ ТЕРРИТОРИИ СЕЛА КЛЮЧИ

КАРТА ФУНКЦИОНАЛЬНЫХ ЗОН

Масштаб: 1:5000
Экз. проекта: КП 1495-11
Дата: _____

Разработчик проекта: Евменкин С.П.
Исполнитель проекта: Шаркина Т.Е.
Выполнил: арт. отд.: Шаркина Т.Е.

ГРАД-Информ

№ листа: 02