

**Генеральный план городского округа «Город Южно-Сахалинск»
Сведения о границах населенных пунктов (в том числе границ образуемых населенных пунктов), входящих в состав городского округа «Город Южно-Сахалинск»**

Описание местоположения границ

Граница населенного пункта г. Южно-Сахалинск

(наименование объекта местоположение границ, которого описано (далее - объект))

Раздел 1

Сведения об объекте		
№ п/п	Характеристика объекта	Описание характеристик
1	2	3
1	Местоположение объекта	Сахалинская область, городской округ Южно-Сахалинск
2	Площадь объекта +/- величина погрешности определения площади (P +/- Дельта P), м ²	236205831 +/- 3074
3	Иные характеристики объекта	Вид объекта реестра границ: Граница населенного пункта. Протяженность границ: 146323 м

Раздел 2

Сведения о местоположении границ объекта					
1. Система координат МСК принятая для ведения ЕГРН в г. Южно-Сахалинск					
2. Сведения о характерных точках границ объекта					
Обозначение характерных точек границ	Координаты, м		Метод определения координат характерной точки	Средняя квадратическая погрешность положения характерной точки (Mt), м	Описание обозначения точки на местности (при наличии)
	X	Y			
1	2	3	4	5	6
1	682176.05	1310515.03	картометрический метод	0.4	-
2	682174.1	1310507.44	картометрический метод	0.4	-
3	682171.3	1310494.76	картометрический метод	0.4	-
4	682169.82	1310490.22	картометрический метод	0.4	-
5	682166.87	1310480.87	картометрический метод	0.4	-
6	682160.16	1310470.16	картометрический метод	0.4	-
7	682154.97	1310460.71	картометрический метод	0.4	-

8	682151.02	1310450.77	картометрический метод	0.4	-
9	682147.03	1310444.11	картометрический метод	0.4	-
10	682142.94	1310435.67	картометрический метод	0.4	-
11	682137.62	1310426.46	картометрический метод	0.4	-
12	682130.68	1310411.43	картометрический метод	0.4	-
13	682127.68	1310404.88	картометрический метод	0.4	-
14	682124.34	1310399.21	картометрический метод	0.4	-
15	682119.79	1310393.61	картометрический метод	0.4	-
16	682116.55	1310388.52	картометрический метод	0.4	-
17	682114.08	1310384.95	картометрический метод	0.4	-
18	682110.03	1310375.5	картометрический метод	0.4	-
19	682103.73	1310365.4	картометрический метод	0.4	-
20	682095.42	1310353.86	картометрический метод	0.4	-
21	682089.9	1310346.19	картометрический метод	0.4	-
22	682082.88	1310337.05	картометрический метод	0.4	-
23	682080.9	1310329.25	картометрический метод	0.4	-
24	682080.42	1310326.16	картометрический метод	0.4	-
25	682079.73	1310321.76	картометрический метод	0.4	-
26	682079.32	1310315.65	картометрический метод	0.4	-
27	682079.4	1310304.93	картометрический метод	0.4	-
28	682079.55	1310293.04	картометрический метод	0.4	-
29	682078.83	1310288.15	картометрический метод	0.4	-
30	682076.49	1310276.5	картометрический метод	0.4	-
31	682075.5	1310270.31	картометрический метод	0.4	-
32	682072.43	1310266.36	картометрический метод	0.4	-
33	682066.61	1310252.05	картометрический метод	0.4	-
34	682067.08	1310248.45	картометрический метод	0.4	-
35	682069.51	1310239.67	картометрический метод	0.4	-
36	682073.49	1310229.55	картометрический	0.4	-

			метод		
37	682077.88	1310218.43	картометрический метод	0.4	-
38	682082.53	1310204.82	картометрический метод	0.4	-
39	682085.42	1310194.53	картометрический метод	0.4	-
40	682087.29	1310178.5	картометрический метод	0.4	-
41	682089.74	1310165.98	картометрический метод	0.4	-
42	682091.44	1310156.07	картометрический метод	0.4	-
43	682092.03	1310141.42	картометрический метод	0.4	-
44	682092.17	1310128.01	картометрический метод	0.4	-
45	682092.65	1310120.9	картометрический метод	0.4	-
46	682094.69	1310105.91	картометрический метод	0.4	-
47	682096.78	1310087.67	картометрический метод	0.4	-
48	682097.01	1310078.32	картометрический метод	0.4	-
49	682092.18	1310063.66	картометрический метод	0.4	-
50	682090.93	1310060.08	картометрический метод	0.4	-
51	682090.26	1310058.16	картометрический метод	0.4	-
52	682086.74	1310050.14	картометрический метод	0.4	-
53	682085.02	1310044.08	картометрический метод	0.4	-
54	682084.77	1310037.74	картометрический метод	0.4	-
55	682084.55	1310032.83	картометрический метод	0.4	-
56	682084.24	1310025.9	картометрический метод	0.4	-
57	682083.51	1310017.99	картометрический метод	0.4	-
58	682081.26	1310010.19	картометрический метод	0.4	-
59	682078.66	1310003.63	картометрический метод	0.4	-
60	682076.55	1310000.44	картометрический метод	0.4	-
61	682074.22	1309998.37	картометрический метод	0.4	-
62	682071.15	1309997.52	картометрический метод	0.4	-
63	682061.08	1309996.44	картометрический метод	0.4	-
64	682060	1309996.32	картометрический метод	0.4	-

65	682050.77	1309995.57	картометрический метод	0.4	-
66	682049.53	1309995.36	картометрический метод	0.4	-
67	682042.02	1309994.12	картометрический метод	0.4	-
68	682032.16	1309992.89	картометрический метод	0.4	-
69	682020.01	1309995.67	картометрический метод	0.4	-
70	681995.64	1310025.61	картометрический метод	0.4	-
71	681961.76	1310070.82	картометрический метод	0.4	-
72	681947.24	1310084.54	картометрический метод	0.4	-
73	681904.49	1310123.3	картометрический метод	0.4	-
74	681906.02	1310153.23	картометрический метод	0.4	-
75	681906.1	1310154.76	картометрический метод	0.4	-
76	681906.1	1310154.77	картометрический метод	0.4	-
77	681904.85	1310210.89	картометрический метод	0.4	-
78	681899.66	1310233.12	картометрический метод	0.4	-
79	681897.42	1310242.72	картометрический метод	0.4	-
80	681889.65	1310283.09	картометрический метод	0.4	-
81	681888.96	1310331.94	картометрический метод	0.4	-
82	681897.46	1310373.7	картометрический метод	0.4	-
83	681899.72	1310384.22	картометрический метод	0.4	-
84	681910.24	1310433.17	картометрический метод	0.4	-
85	681939.26	1310470.68	картометрический метод	0.4	-
86	681949.55	1310484.83	картометрический метод	0.4	-
87	681984.22	1310501.1	картометрический метод	0.4	-
88	682009	1310503.2	картометрический метод	0.4	-
89	682023.51	1310500.37	картометрический метод	0.4	-
90	682073.06	1310503.17	картометрический метод	0.4	-
91	682088.64	1310497.51	картометрический метод	0.4	-
92	682119.08	1310495.37	картометрический метод	0.4	-
93	682136.01	1310501.4	картометрический	0.4	-

			метод		
94	682161.67	1310512.89	картометрический метод	0.4	-
1	682176.05	1310515.03	картометрический метод	0.4	-
3. Сведения о характерных точках части (частей) границы объекта					
Обозначение характерных точек границ	Координаты, м		Метод определения координат характерной точки	Средняя квадратическая погрешность положения характерной точки (Mt), м	Описание обозначения точки на местности (при наличии)
	X	Y			
1	2	3	4	5	6
Часть № 1					
95	682795.57	1311040.53	картометрический метод	0.4	-
96	682815.44	1311032.08	картометрический метод	0.4	-
97	682830.47	1311020.18	картометрический метод	0.4	-
98	682853.01	1311002.35	картометрический метод	0.4	-
99	682887.33	1311012.95	картометрический метод	0.4	-
100	682953.53	1311012.58	картометрический метод	0.4	-
101	682985.72	1311010.08	картометрический метод	0.4	-
102	683020.77	1310997.69	картометрический метод	0.4	-
103	683046.59	1310984.57	картометрический метод	0.4	-
104	683080.93	1310962.98	картометрический метод	0.4	-
105	683106.41	1310945.26	картометрический метод	0.4	-
106	683153.82	1310927.56	картометрический метод	0.4	-
107	683208.48	1310904.48	картометрический метод	0.4	-
108	683250.81	1310884.7	картометрический метод	0.4	-
109	683291.84	1310866.28	картометрический метод	0.4	-
110	683324.06	1310846.79	картометрический метод	0.4	-
111	683359.79	1310815.98	картометрический метод	0.4	-
112	683382.79	1310784.49	картометрический метод	0.4	-
113	683407.56	1310753.69	картометрический метод	0.4	-
114	683445.07	1310727.11	картометрический метод	0.4	-
115	683480.8	1310692.43	картометрический метод	0.4	-
116	683500.26	1310671.9	картометрический метод	0.4	-
117	683560.6	1310659.46	картометрический метод	0.4	-

			метод		
118	683571.54	1310649.87	картометрический метод	0.4	-
119	683589.45	1310629.33	картометрический метод	0.4	-
120	683595.83	1310611.7	картометрический метод	0.4	-
121	683603.91	1310585.96	картометрический метод	0.4	-
122	683613.73	1310566.58	картометрический метод	0.4	-
123	683627.03	1310559.62	картометрический метод	0.4	-
124	683643.93	1310552.92	картометрический метод	0.4	-
125	683658.08	1310537.33	картометрический метод	0.4	-
126	683666.56	1310522.82	картометрический метод	0.4	-
127	683695.59	1310511.13	картометрический метод	0.4	-
128	683714.35	1310513.59	картометрический метод	0.4	-
129	683734.86	1310514.29	картометрический метод	0.4	-
130	683771.68	1310501.19	картометрический метод	0.4	-
131	683783.16	1310497.97	картометрический метод	0.4	-
132	683813.57	1310479.38	картометрический метод	0.4	-
133	683827.75	1310471.43	картометрический метод	0.4	-
134	683841.66	1310452.56	картометрический метод	0.4	-
135	683844.65	1310430.62	картометрический метод	0.4	-
136	683843.88	1310419.66	картометрический метод	0.4	-
137	683847.97	1310415.63	картометрический метод	0.4	-
138	683858.97	1310415.87	картометрический метод	0.4	-
139	683868.52	1310413.33	картометрический метод	0.4	-
140	683877.35	1310398.39	картометрический метод	0.4	-
141	683888.79	1310378.09	картометрический метод	0.4	-
142	683895.17	1310338.4	картометрический метод	0.4	-
143	683900.96	1310324.79	картометрический метод	0.4	-
144	683914.72	1310312.77	картометрический метод	0.4	-
145	683945.25	1310288.7	картометрический метод	0.4	-

146	683990.16	1310247.05	картометрический метод	0.4	-
147	683999.78	1310241.96	картометрический метод	0.4	-
148	684015.92	1310235.99	картометрический метод	0.4	-
149	684035.2	1310222.66	картометрический метод	0.4	-
150	684052.63	1310202.97	картометрический метод	0.4	-
151	684074.17	1310179.2	картометрический метод	0.4	-
152	684151.16	1310087.95	картометрический метод	0.4	-
153	684218.47	1310005.97	картометрический метод	0.4	-
154	684233.86	1309987.32	картометрический метод	0.4	-
155	684244.68	1309972.74	картометрический метод	0.4	-
156	684253.53	1309957.11	картометрический метод	0.4	-
157	684388.34	1309676.17	картометрический метод	0.4	-
158	684400.43	1309618.05	картометрический метод	0.4	-
159	684410.07	1309534.92	картометрический метод	0.4	-
160	684406.82	1309459.87	картометрический метод	0.4	-
161	684382.56	1309350.13	картометрический метод	0.4	-
162	684334.1	1309222.63	картометрический метод	0.4	-
163	684267.08	1309095.14	картометрический метод	0.4	-
164	684150.82	1308948.3	картометрический метод	0.4	-
165	684105.6	1308864.4	картометрический метод	0.4	-
166	684077.56	1308758.21	картометрический метод	0.4	-
167	684610.31	1308647.53	картометрический метод	0.4	-
168	684740.49	1308695.18	картометрический метод	0.4	-
169	685027.62	1308692.25	картометрический метод	0.4	-
170	685136.38	1308586.32	картометрический метод	0.4	-
171	685194.6	1308510.13	картометрический метод	0.4	-
172	685466.31	1308470.79	картометрический метод	0.4	-
173	685563.63	1308432.59	картометрический метод	0.4	-
174	685663.23	1308407.71	картометрический	0.4	-

			метод		
175	685690.07	1308322.58	картометрический метод	0.4	-
176	685704.05	1308215.22	картометрический метод	0.4	-
177	685693.63	1308145.76	картометрический метод	0.4	-
178	685639.56	1308011.48	картометрический метод	0.4	-
179	685588.16	1307916.54	картометрический метод	0.4	-
180	685575.24	1307776.69	картометрический метод	0.4	-
181	685563.04	1307644.56	картометрический метод	0.4	-
182	685523.96	1307510.83	картометрический метод	0.4	-
183	685454.71	1307302.93	картометрический метод	0.4	-
184	685417.83	1307213.86	картометрический метод	0.4	-
185	685316.22	1306868.67	картометрический метод	0.4	-
186	685248.97	1306779.47	картометрический метод	0.4	-
187	685202.82	1306719.55	картометрический метод	0.4	-
188	685794.13	1306613.31	картометрический метод	0.4	-
189	685807.77	1306639.8	картометрический метод	0.4	-
190	685915.92	1306777.07	картометрический метод	0.4	-
191	686042.73	1306861.45	картометрический метод	0.4	-
192	686139.3	1306913.56	картометрический метод	0.4	-
193	686255.06	1306883.42	картометрический метод	0.4	-
194	686410.5	1306800.37	картометрический метод	0.4	-
195	686480.08	1306712.75	картометрический метод	0.4	-
196	686533.71	1306658.02	картометрический метод	0.4	-
197	686617.41	1306573.65	картометрический метод	0.4	-
198	686709.97	1306508.03	картометрический метод	0.4	-
199	686807.11	1306426.47	картометрический метод	0.4	-
200	686807.12	1306426.48	картометрический метод	0.4	-
201	688606.6	1306087.8	картометрический метод	0.4	-
202	690016.27	1306036.51	картометрический метод	0.4	-

203	690156.04	1306218.5	картометрический метод	0.4	-
204	690960.37	1306209.76	картометрический метод	0.4	-
205	691481.06	1306154.55	картометрический метод	0.4	-
206	691396.34	1306048.74	картометрический метод	0.4	-
207	691468.29	1305917.48	картометрический метод	0.4	-
208	691455.5	1305684.65	картометрический метод	0.4	-
209	691383.51	1305629.64	картометрический метод	0.4	-
210	693119.06	1305309.42	картометрический метод	0.4	-
211	693162.6	1306195.75	картометрический метод	0.4	-
212	693121.55	1306180.19	картометрический метод	0.4	-
213	693082.96	1306141.51	картометрический метод	0.4	-
214	693043.17	1306186.9	картометрический метод	0.4	-
215	692975.84	1306354.71	картометрический метод	0.4	-
216	693019.9	1306430.87	картометрический метод	0.4	-
217	692968.53	1306442.22	картометрический метод	0.4	-
218	692989.34	1306486.03	картометрический метод	0.4	-
219	693070.73	1306463.31	картометрический метод	0.4	-
220	693173.48	1306491.52	картометрический метод	0.4	-
221	693209.84	1306495.18	картометрический метод	0.4	-
222	693270.21	1306462.58	картометрический метод	0.4	-
223	693347.37	1306441.42	картометрический метод	0.4	-
224	693391.28	1306407.05	картометрический метод	0.4	-
225	693432.52	1306365.33	картометрический метод	0.4	-
226	693477.86	1306276.37	картометрический метод	0.4	-
227	693492.98	1306258.9	картометрический метод	0.4	-
228	693493.07	1306185.62	картометрический метод	0.4	-
229	693522.71	1306037.17	картометрический метод	0.4	-
230	693533.57	1305963.56	картометрический метод	0.4	-
231	693541.78	1305916.51	картометрический	0.4	-

			метод		
232	693568.78	1305842.11	картометрический метод	0.4	-
233	693596.01	1305810.41	картометрический метод	0.4	-
234	693635.99	1305667.41	картометрический метод	0.4	-
235	693644.88	1305627.37	картометрический метод	0.4	-
236	693684.09	1305535.17	картометрический метод	0.4	-
237	693717.22	1305490.8	картометрический метод	0.4	-
238	693737.44	1305450.42	картометрический метод	0.4	-
239	693774.12	1305508.83	картометрический метод	0.4	-
240	693885.28	1305581.11	картометрический метод	0.4	-
241	694008.78	1305672.8	картометрический метод	0.4	-
242	694085.28	1305685.83	картометрический метод	0.4	-
243	694132.81	1305678	картометрический метод	0.4	-
244	694133.18	1305639.66	картометрический метод	0.4	-
245	694407.16	1305579.87	картометрический метод	0.4	-
246	694530.47	1305564.75	картометрический метод	0.4	-
247	694459.78	1305365.86	картометрический метод	0.4	-
248	694428.28	1305328.36	картометрический метод	0.4	-
249	694341.66	1305240.61	картометрический метод	0.4	-
250	694145.44	1305218.04	картометрический метод	0.4	-
251	694133.91	1305152.16	картометрический метод	0.4	-
252	694327.56	1305074.42	картометрический метод	0.4	-
253	694356.13	1305067.98	картометрический метод	0.4	-
254	694334.16	1305042.07	картометрический метод	0.4	-
255	694252.57	1304999.63	картометрический метод	0.4	-
256	694159.02	1304966.93	картометрический метод	0.4	-
257	694073.91	1304972.5	картометрический метод	0.4	-
258	694016.57	1305009.51	картометрический метод	0.4	-
259	693903.38	1305106.21	картометрический метод	0.4	-

260	693820.19	1305215.49	картометрический метод	0.4	-
261	693814.68	1305205.23	картометрический метод	0.4	-
262	693814.82	1305194.52	картометрический метод	0.4	-
263	693811.6	1305187.82	картометрический метод	0.4	-
264	693807.24	1305175.01	картометрический метод	0.4	-
265	693808.81	1305156.34	картометрический метод	0.4	-
266	693811.53	1305142.39	картометрический метод	0.4	-
267	693822.46	1305102.67	картометрический метод	0.4	-
268	693823.29	1305084.88	картометрический метод	0.4	-
269	693831.47	1305042.2	картометрический метод	0.4	-
270	693832.85	1305004.42	картометрический метод	0.4	-
271	693857.6	1304900.1	картометрический метод	0.4	-
272	693918.96	1304678.57	картометрический метод	0.4	-
273	693960.51	1304548.38	картометрический метод	0.4	-
274	693968.21	1304503.28	картометрический метод	0.4	-
275	693970.64	1304457.2	картометрический метод	0.4	-
276	693925.85	1304129.12	картометрический метод	0.4	-
277	693919.84	1304096.07	картометрический метод	0.4	-
278	693912.44	1304040.81	картометрический метод	0.4	-
279	693911.45	1304033.41	картометрический метод	0.4	-
280	693903.09	1303973.39	картометрический метод	0.4	-
281	693894.66	1303912.66	картометрический метод	0.4	-
282	693893.79	1303906.85	картометрический метод	0.4	-
283	693918.42	1303884.1	картометрический метод	0.4	-
284	693984.51	1303755.29	картометрический метод	0.4	-
285	694057.6	1303699.57	картометрический метод	0.4	-
286	694099.34	1303626.47	картометрический метод	0.4	-
287	694255.87	1303316.62	картометрический метод	0.4	-
288	694335.9	1303226.09	картометрический	0.4	-

			метод		
289	694426.36	1303128.59	картометрический метод	0.4	-
290	694622.1	1302980.59	картометрический метод	0.4	-
291	695003.84	1302936.12	картометрический метод	0.4	-
292	695096.49	1302945.04	картометрический метод	0.4	-
293	695189.15	1302970.3	картометрический метод	0.4	-
294	695207.66	1302976.61	картометрический метод	0.4	-
295	695281.82	1303001.88	картометрический метод	0.4	-
296	695374.44	1303010.54	картометрический метод	0.4	-
297	695467.11	1303035.47	картометрический метод	0.4	-
298	695476.36	1303039.66	картометрический метод	0.4	-
299	695552.69	1303102.91	картометрический метод	0.4	-
300	695559.85	1303134.56	картометрический метод	0.4	-
301	695566.04	1303166.23	картометрический метод	0.4	-
302	695559.91	1303197.9	картометрический метод	0.4	-
303	695553.34	1303229.6	картометрический метод	0.4	-
304	695560.01	1303292.27	картометрический метод	0.4	-
305	695560.08	1303292.88	картометрический метод	0.4	-
306	695629.54	1303356.15	картометрический метод	0.4	-
307	695652.73	1303375.09	картометрический метод	0.4	-
308	695690.94	1303419.4	картометрический метод	0.4	-
309	695736.66	1303482.69	картометрический метод	0.4	-
310	695745.49	1303500.76	картометрический метод	0.4	-
311	695771.27	1303545.96	картометрический метод	0.4	-
312	695794.17	1303609.26	картометрический метод	0.4	-
313	695815.14	1303672.56	картометрический метод	0.4	-
314	695838.39	1303735.72	картометрический метод	0.4	-
315	695871.97	1303759.87	картометрический метод	0.4	-
316	695931.05	1303767.41	картометрический метод	0.4	-

317	696011.2	1303759.82	картометрический метод	0.4	-
318	696066.42	1303735.61	картометрический метод	0.4	-
319	696109.59	1303672.24	картометрический метод	0.4	-
320	696116.2	1303663.15	картометрический метод	0.4	-
321	696166.69	1303608.84	картометрический метод	0.4	-
322	696208.76	1303582.43	картометрический метод	0.4	-
323	696301.34	1303550.24	картометрический метод	0.4	-
324	696311.62	1303545.34	картометрический метод	0.4	-
325	696384.61	1303481.97	картометрический метод	0.4	-
326	696393.89	1303474.91	картометрический метод	0.4	-
327	696461.17	1303418.57	картометрический метод	0.4	-
328	696474.03	1303355.24	картометрический метод	0.4	-
329	696479.69	1303291.91	картометрический метод	0.4	-
330	696457.19	1302944.46	картометрический метод	0.4	-
331	696658.65	1302931.26	картометрический метод	0.4	-
332	696813.27	1302931.14	картометрический метод	0.4	-
333	696910.66	1302938.74	картометрический метод	0.4	-
334	696911.79	1303245.38	картометрический метод	0.4	-
335	697277.19	1303310.61	картометрический метод	0.4	-
336	697280.27	1303161.9	картометрический метод	0.4	-
337	697430.84	1303160.31	картометрический метод	0.4	-
338	697427.23	1302983.58	картометрический метод	0.4	-
339	697672.66	1302952.14	картометрический метод	0.4	-
340	697747.48	1303176.36	картометрический метод	0.4	-
341	697794	1303057.81	картометрический метод	0.4	-
342	697762.1	1302995.94	картометрический метод	0.4	-
343	697817.98	1303005.45	картометрический метод	0.4	-
344	697821.41	1303013.2	картометрический метод	0.4	-
345	697815.4	1303036.2	картометрический	0.4	-

			метод		
346	697826.1	1303064.29	картометрический метод	0.4	-
347	697824.84	1303068.54	картометрический метод	0.4	-
348	697821.11	1303084.13	картометрический метод	0.4	-
349	697819.87	1303096.61	картометрический метод	0.4	-
350	697820.69	1303100.11	картометрический метод	0.4	-
351	697819.14	1303102.39	картометрический метод	0.4	-
352	697816.27	1303113.66	картометрический метод	0.4	-
353	697813.83	1303115.19	картометрический метод	0.4	-
354	697812.78	1303121.26	картометрический метод	0.4	-
355	697814.5	1303128.57	картометрический метод	0.4	-
356	697813.11	1303138.04	картометрический метод	0.4	-
357	697801.5	1303143.26	картометрический метод	0.4	-
358	697806.01	1303151.9	картометрический метод	0.4	-
359	697802	1303157.36	картометрический метод	0.4	-
360	697808.62	1303174.94	картометрический метод	0.4	-
361	697814.21	1303186.58	картометрический метод	0.4	-
362	697807.36	1303200.69	картометрический метод	0.4	-
363	697808.77	1303212.16	картометрический метод	0.4	-
364	697811.58	1303221.67	картометрический метод	0.4	-
365	697815.15	1303231.62	картометрический метод	0.4	-
366	697819.25	1303242.79	картометрический метод	0.4	-
367	697822.85	1303248.4	картометрический метод	0.4	-
368	697834.25	1303263.6	картометрический метод	0.4	-
369	697854.49	1303306.79	картометрический метод	0.4	-
370	697853.68	1303307.19	картометрический метод	0.4	-
371	697855.26	1303313.28	картометрический метод	0.4	-
372	697849.33	1303316.9	картометрический метод	0.4	-
373	697893.47	1303412.86	картометрический метод	0.4	-

374	697900.43	1303449.05	картометрический метод	0.4	-
375	697902.47	1303479.72	картометрический метод	0.4	-
376	697902.4	1303486.13	картометрический метод	0.4	-
377	697906.84	1303501.38	картометрический метод	0.4	-
378	697952.88	1303618.52	картометрический метод	0.4	-
379	697984.68	1303683.66	картометрический метод	0.4	-
380	697986.35	1303687.1	картометрический метод	0.4	-
381	697988.87	1303713.93	картометрический метод	0.4	-
382	697970.1	1303737.16	картометрический метод	0.4	-
383	697969.03	1303738.03	картометрический метод	0.4	-
384	697966.23	1303742.15	картометрический метод	0.4	-
385	697962.16	1303743.6	картометрический метод	0.4	-
386	697951.94	1303751.89	картометрический метод	0.4	-
387	697944.73	1303762.99	картометрический метод	0.4	-
388	697938.66	1303774.09	картометрический метод	0.4	-
389	697937.14	1303791.5	картометрический метод	0.4	-
390	697943.66	1303812.21	картометрический метод	0.4	-
391	697951.13	1303825.94	картометрический метод	0.4	-
392	697956.7	1303832.89	картометрический метод	0.4	-
393	697978.26	1303842.35	картометрический метод	0.4	-
394	697997	1303865.29	картометрический метод	0.4	-
395	698010.95	1303874.58	картометрический метод	0.4	-
396	698076.46	1303929.51	картометрический метод	0.4	-
397	698106.76	1303962.75	картометрический метод	0.4	-
398	698110.65	1303979.52	картометрический метод	0.4	-
399	698113.22	1304004.4	картометрический метод	0.4	-
400	698121.69	1304025.13	картометрический метод	0.4	-
401	698143.75	1304062.85	картометрический метод	0.4	-
402	698152.94	1304086.7	картометрический	0.4	-

			метод		
403	698154.47	1304104.96	картометрический метод	0.4	-
404	698143.99	1304122.95	картометрический метод	0.4	-
405	698144.28	1304153.86	картометрический метод	0.4	-
406	698146.47	1304170.49	картометрический метод	0.4	-
407	698235.03	1304320.55	картометрический метод	0.4	-
408	698452.18	1304456.18	картометрический метод	0.4	-
409	698547.69	1304490.25	картометрический метод	0.4	-
410	698548.51	1304491.05	картометрический метод	0.4	-
411	698567.99	1304497.72	картометрический метод	0.4	-
412	698585.97	1304514.63	картометрический метод	0.4	-
413	698599.89	1304533.93	картометрический метод	0.4	-
414	698602.24	1304555.25	картометрический метод	0.4	-
415	698605.26	1304570.05	картометрический метод	0.4	-
416	698611.7	1304588.13	картометрический метод	0.4	-
417	698608.81	1304588.2	картометрический метод	0.4	-
418	698584.99	1304588.85	картометрический метод	0.4	-
419	698595.36	1304609.48	картометрический метод	0.4	-
420	698603.66	1304652.84	картометрический метод	0.4	-
421	698597.42	1304698.36	картометрический метод	0.4	-
422	698615.03	1304743.74	картометрический метод	0.4	-
423	698591.18	1304747.98	картометрический метод	0.4	-
424	698576.63	1304781.12	картометрический метод	0.4	-
425	698590.12	1304831.7	картометрический метод	0.4	-
426	698577.65	1304892.74	картометрический метод	0.4	-
427	698552.74	1304935.22	картометрический метод	0.4	-
428	698534.04	1304992.16	картометрический метод	0.4	-
429	698518.45	1305104.88	картометрический метод	0.4	-
430	698530.88	1305179.24	картометрический метод	0.4	-

431	698548.6	1305178.91	картометрический метод	0.4	-
432	698550.07	1305201.14	картометрический метод	0.4	-
433	698554.22	1305230.52	картометрический метод	0.4	-
434	698774.66	1305217.36	картометрический метод	0.4	-
435	699001.4	1305203.83	картометрический метод	0.4	-
436	699104.82	1304791.35	картометрический метод	0.4	-
437	699293.92	1304733.26	картометрический метод	0.4	-
438	699456.88	1304945.82	картометрический метод	0.4	-
439	699658.82	1304924.3	картометрический метод	0.4	-
440	699703.01	1304903.65	картометрический метод	0.4	-
441	700061.07	1304755.38	картометрический метод	0.4	-
442	700069.1	1304745.32	картометрический метод	0.4	-
443	700077.13	1304735.25	картометрический метод	0.4	-
444	700022.98	1303760.3	картометрический метод	0.4	-
445	700028.66	1303711.81	картометрический метод	0.4	-
446	700110.14	1303639.22	картометрический метод	0.4	-
447	700129.49	1303549.03	картометрический метод	0.4	-
448	700129.55	1303531.84	картометрический метод	0.4	-
449	700330.67	1303567.69	картометрический метод	0.4	-
450	700721.96	1303623.44	картометрический метод	0.4	-
451	700736.64	1303711.64	картометрический метод	0.4	-
452	700965.01	1304815.54	картометрический метод	0.4	-
453	700776.58	1304821.72	картометрический метод	0.4	-
454	700814.33	1305175.19	картометрический метод	0.4	-
455	701025.15	1305142.72	картометрический метод	0.4	-
456	701191.45	1305159.8	картометрический метод	0.4	-
457	701394.52	1305138.69	картометрический метод	0.4	-
458	701356.53	1304662.52	картометрический метод	0.4	-
459	701330.26	1304534.26	картометрический	0.4	-

			метод		
460	701329.49	1304531.14	картометрический метод	0.4	-
461	701294.52	1304389	картометрический метод	0.4	-
462	701271.33	1304208.09	картометрический метод	0.4	-
463	701327.04	1304066.07	картометрический метод	0.4	-
464	701354.68	1303930.37	картометрический метод	0.4	-
465	701411.2	1303682.06	картометрический метод	0.4	-
466	701424.07	1303625.55	картометрический метод	0.4	-
467	700942.02	1303483.25	картометрический метод	0.4	-
468	701064.53	1302999.56	картометрический метод	0.4	-
469	701287.54	1303061.55	картометрический метод	0.4	-
470	701264.32	1303179.39	картометрический метод	0.4	-
471	701380.88	1303206.29	картометрический метод	0.4	-
472	701413.03	1303185.88	картометрический метод	0.4	-
473	701532.52	1303228.04	картометрический метод	0.4	-
474	701551.77	1303165.91	картометрический метод	0.4	-
475	701576.52	1303165.37	картометрический метод	0.4	-
476	701631.2	1303097.11	картометрический метод	0.4	-
477	701698.19	1302950.56	картометрический метод	0.4	-
478	701533.76	1302966.02	картометрический метод	0.4	-
479	701397.67	1302956.87	картометрический метод	0.4	-
480	701122.05	1302910.36	картометрический метод	0.4	-
481	700944.14	1302870.53	картометрический метод	0.4	-
482	700727.1	1302795.2	картометрический метод	0.4	-
483	700716.12	1302790.57	картометрический метод	0.4	-
484	700716.08	1302790.55	картометрический метод	0.4	-
485	700629.99	1302754.23	картометрический метод	0.4	-
486	700609.79	1302747.74	картометрический метод	0.4	-
487	700431.44	1302630.36	картометрический метод	0.4	-

488	700412.12	1302617.66	картометрический метод	0.4	-
489	700412.13	1302617.65	картометрический метод	0.4	-
490	700412.12	1302617.65	картометрический метод	0.4	-
491	700372.14	1302592.2	картометрический метод	0.4	-
492	699946.75	1302318.14	картометрический метод	0.4	-
493	699586.86	1302079.56	картометрический метод	0.4	-
494	699193.17	1301817.5	картометрический метод	0.4	-
495	698895.2	1301602.3	картометрический метод	0.4	-
496	698679.54	1301452.67	картометрический метод	0.4	-
497	698545.01	1301364.92	картометрический метод	0.4	-
498	698439.29	1301290.26	картометрический метод	0.4	-
499	698272.25	1301177.11	картометрический метод	0.4	-
500	698050.2	1301030.19	картометрический метод	0.4	-
501	698002.12	1300997.55	картометрический метод	0.4	-
502	698008.43	1300987.27	картометрический метод	0.4	-
503	698014.72	1300977.06	картометрический метод	0.4	-
504	698011.98	1300975.2	картометрический метод	0.4	-
505	698025.97	1300958.7	картометрический метод	0.4	-
506	698047.05	1300899.97	картометрический метод	0.4	-
507	698079.07	1300849.19	картометрический метод	0.4	-
508	697878.77	1300692.88	картометрический метод	0.4	-
509	697877.5	1300709.44	картометрический метод	0.4	-
510	697834.9	1300679.74	картометрический метод	0.4	-
511	697805.98	1300659.52	картометрический метод	0.4	-
512	697752.93	1300623.09	картометрический метод	0.4	-
513	697719.04	1300601.21	картометрический метод	0.4	-
514	697698.8	1300594.12	картометрический метод	0.4	-
515	697674.74	1300582.32	картометрический метод	0.4	-
516	697588.37	1300542.05	картометрический	0.4	-

			метод		
517	697551.76	1300530.23	картометрический метод	0.4	-
518	697531.82	1300527.91	картометрический метод	0.4	-
519	697510.22	1300520	картометрический метод	0.4	-
520	697472.06	1300513.17	картометрический метод	0.4	-
521	697434.33	1300499.15	картометрический метод	0.4	-
522	697411.1	1300484.81	картометрический метод	0.4	-
523	697392.58	1300479.83	картометрический метод	0.4	-
524	697361.36	1300472.08	картометрический метод	0.4	-
525	697395.03	1300408.79	картометрический метод	0.4	-
526	697415.02	1300351.14	картометрический метод	0.4	-
527	697427.52	1300315.57	картометрический метод	0.4	-
528	697528.31	1300198.3	картометрический метод	0.4	-
529	697567.83	1300158.81	картометрический метод	0.4	-
530	697619.57	1300107.14	картометрический метод	0.4	-
531	697724.89	1299969.26	картометрический метод	0.4	-
532	697640.62	1299891.03	картометрический метод	0.4	-
533	697661.71	1299863.72	картометрический метод	0.4	-
534	697631.7	1299841.73	картометрический метод	0.4	-
535	697624.13	1299836.75	картометрический метод	0.4	-
536	697635.66	1299816.21	картометрический метод	0.4	-
537	697691.99	1299724.85	картометрический метод	0.4	-
538	697687.34	1299721.11	картометрический метод	0.4	-
539	697679.04	1299714.45	картометрический метод	0.4	-
540	697676.19	1299713.72	картометрический метод	0.4	-
541	697646.24	1299690.17	картометрический метод	0.4	-
542	697617.07	1299671.83	картометрический метод	0.4	-
543	697566.8	1299640.85	картометрический метод	0.4	-
544	697526.49	1299615.99	картометрический метод	0.4	-

545	697513.31	1299602.32	картометрический метод	0.4	-
546	697492.92	1299635.76	картометрический метод	0.4	-
547	697489.12	1299642.02	картометрический метод	0.4	-
548	697475.12	1299664.93	картометрический метод	0.4	-
549	697468.66	1299675.59	картометрический метод	0.4	-
550	697451.77	1299663.4	картометрический метод	0.4	-
551	697423.61	1299708.7	картометрический метод	0.4	-
552	697437.47	1299718.08	картометрический метод	0.4	-
553	697414.66	1299754.55	картометрический метод	0.4	-
554	697399.03	1299780.36	картометрический метод	0.4	-
555	697376.47	1299810.6	картометрический метод	0.4	-
556	697364.8	1299824.33	картометрический метод	0.4	-
557	697373.58	1299830.52	картометрический метод	0.4	-
558	697357.69	1299864.62	картометрический метод	0.4	-
559	697353.17	1299887.22	картометрический метод	0.4	-
560	697353.14	1299888.45	картометрический метод	0.4	-
561	697351.77	1299932.01	картометрический метод	0.4	-
562	697351.21	1299949.87	картометрический метод	0.4	-
563	697352.14	1299954.78	картометрический метод	0.4	-
564	697355.78	1299974.75	картометрический метод	0.4	-
565	697356.81	1299980.35	картометрический метод	0.4	-
566	697366.17	1300031.42	картометрический метод	0.4	-
567	697311.45	1300012.92	картометрический метод	0.4	-
568	697219.08	1299981.86	картометрический метод	0.4	-
569	697159.14	1299981.55	картометрический метод	0.4	-
570	697106.89	1300007.48	картометрический метод	0.4	-
571	696677.7	1299752.32	картометрический метод	0.4	-
572	696769.49	1299580.39	картометрический метод	0.4	-
573	696763.23	1299577.05	картометрический	0.4	-

			метод		
574	696751.55	1299570.83	картометрический метод	0.4	-
575	696778.5	1299520.69	картометрический метод	0.4	-
576	696893.31	1299320.99	картометрический метод	0.4	-
577	696424.64	1298992.55	картометрический метод	0.4	-
578	696637.2	1298580.38	картометрический метод	0.4	-
579	696516.5	1298513.79	картометрический метод	0.4	-
580	696536.47	1298458.72	картометрический метод	0.4	-
581	696600.18	1298437.88	картометрический метод	0.4	-
582	696537.17	1298253.04	картометрический метод	0.4	-
583	696517.43	1298221.49	картометрический метод	0.4	-
584	696411.07	1298194.93	картометрический метод	0.4	-
585	696344.63	1298288.02	картометрический метод	0.4	-
586	696225.06	1298480.81	картометрический метод	0.4	-
587	695776.15	1298514.05	картометрический метод	0.4	-
588	695488.24	1298530.59	картометрический метод	0.4	-
589	695389.54	1298555.31	картометрический метод	0.4	-
590	695233.26	1298571.81	картометрический метод	0.4	-
591	695247.85	1298763.89	картометрический метод	0.4	-
592	695248.75	1298775.53	картометрический метод	0.4	-
593	695249.36	1298783.77	картометрический метод	0.4	-
594	695229.08	1298786.73	картометрический метод	0.4	-
595	695186.06	1298793.06	картометрический метод	0.4	-
596	695143.2	1298799.35	картометрический метод	0.4	-
597	695114.87	1298803.46	картометрический метод	0.4	-
598	695100.37	1298805.56	картометрический метод	0.4	-
599	695095.08	1298806.29	картометрический метод	0.4	-
600	695057.58	1298811.77	картометрический метод	0.4	-
601	695014.75	1298818.03	картометрический метод	0.4	-

602	694971.42	1298824.34	картометрический метод	0.4	-
603	694938.16	1298829.2	картометрический метод	0.4	-
604	694928.55	1298830.65	картометрический метод	0.4	-
605	694889.13	1298836.59	картометрический метод	0.4	-
606	694875.45	1298838.65	картометрический метод	0.4	-
607	694856.21	1298841.56	картометрический метод	0.4	-
608	694599.46	1298880.21	картометрический метод	0.4	-
609	694002.89	1298974.21	картометрический метод	0.4	-
610	693841.19	1298997.28	картометрический метод	0.4	-
611	693545.22	1299036.73	картометрический метод	0.4	-
612	693307.11	1299069.41	картометрический метод	0.4	-
613	693301.27	1299039.48	картометрический метод	0.4	-
614	693271.31	1298885.79	картометрический метод	0.4	-
615	693230.79	1298819.39	картометрический метод	0.4	-
616	693166.1	1298713.41	картометрический метод	0.4	-
617	693124.81	1298385.96	картометрический метод	0.4	-
618	692854	1298656.96	картометрический метод	0.4	-
619	692656.41	1298761.14	картометрический метод	0.4	-
620	692612.2	1298775.22	картометрический метод	0.4	-
621	692611.2	1298764.62	картометрический метод	0.4	-
622	692454.16	1298440.33	картометрический метод	0.4	-
623	692451.53	1298434.9	картометрический метод	0.4	-
624	692449.36	1298430.43	картометрический метод	0.4	-
625	692281.32	1298518.3	картометрический метод	0.4	-
626	692211.45	1298160.3	картометрический метод	0.4	-
627	691879.6	1298220.71	картометрический метод	0.4	-
628	691820.14	1297922.39	картометрический метод	0.4	-
629	691801.44	1297799.24	картометрический метод	0.4	-
630	691852.61	1297603.05	картометрический	0.4	-

			метод		
631	691685.02	1297104.04	картометрический метод	0.4	-
632	691583.04	1296773.2	картометрический метод	0.4	-
633	691530.32	1296727.01	картометрический метод	0.4	-
634	691477.94	1296510.56	картометрический метод	0.4	-
635	691474.9	1296498.03	картометрический метод	0.4	-
636	691463.47	1296450.71	картометрический метод	0.4	-
637	691454.64	1296451.69	картометрический метод	0.4	-
638	691360.05	1296455.14	картометрический метод	0.4	-
639	691151.81	1296477.44	картометрический метод	0.4	-
640	691044.43	1296489.32	картометрический метод	0.4	-
641	690753.93	1296521.49	картометрический метод	0.4	-
642	690617.42	1296559.82	картометрический метод	0.4	-
643	690490.75	1296610.3	картометрический метод	0.4	-
644	690386.51	1296664.52	картометрический метод	0.4	-
645	690352.89	1296695.02	картометрический метод	0.4	-
646	690335.89	1296710.44	картометрический метод	0.4	-
647	690313.37	1296730.89	картометрический метод	0.4	-
648	690221.54	1296821.94	картометрический метод	0.4	-
649	690120.65	1296923.61	картометрический метод	0.4	-
650	690143.05	1296935.1	картометрический метод	0.4	-
651	690127.36	1296949.41	картометрический метод	0.4	-
652	690106.35	1296937.31	картометрический метод	0.4	-
653	689958.12	1297059.87	картометрический метод	0.4	-
654	689951.18	1297065.6	картометрический метод	0.4	-
655	689928.77	1297084.12	картометрический метод	0.4	-
656	689879.21	1297125.09	картометрический метод	0.4	-
657	689893.41	1297137.89	картометрический метод	0.4	-
658	689860.68	1297165.53	картометрический метод	0.4	-

659	689857.06	1297162.33	картометрический метод	0.4	-
660	689847.66	1297173.04	картометрический метод	0.4	-
661	689766.46	1297235.93	картометрический метод	0.4	-
662	689750.96	1297252.94	картометрический метод	0.4	-
663	689746.77	1297258.83	картометрический метод	0.4	-
664	689727.9	1297279	картометрический метод	0.4	-
665	689580.8	1297401.9	картометрический метод	0.4	-
666	689567.75	1297385	картометрический метод	0.4	-
667	689554.26	1297367.55	картометрический метод	0.4	-
668	689550.38	1297362.53	картометрический метод	0.4	-
669	689463.48	1297415.13	картометрический метод	0.4	-
670	689461.49	1297403.49	картометрический метод	0.4	-
671	689460.56	1297398.08	картометрический метод	0.4	-
672	689456.94	1297331.22	картометрический метод	0.4	-
673	689456.03	1297314.66	картометрический метод	0.4	-
674	689449.34	1297191.77	картометрический метод	0.4	-
675	689448.25	1297171.8	картометрический метод	0.4	-
676	689444.7	1297125.69	картометрический метод	0.4	-
677	689438.22	1297015.95	картометрический метод	0.4	-
678	689439.7	1297014.6	картометрический метод	0.4	-
679	689438.87	1296999.62	картометрический метод	0.4	-
680	689435.07	1296929.76	картометрический метод	0.4	-
681	689434.91	1296925.06	картометрический метод	0.4	-
682	689432.74	1296886.99	картометрический метод	0.4	-
683	689432.47	1296882.01	картометрический метод	0.4	-
684	689343.66	1296820.72	картометрический метод	0.4	-
685	689333.6	1296814.08	картометрический метод	0.4	-
686	689280.71	1296778.95	картометрический метод	0.4	-
687	689263.97	1296767.84	картометрический	0.4	-

			метод		
688	689214.37	1296734.89	картометрический метод	0.4	-
689	689193.35	1296720.93	картометрический метод	0.4	-
690	689193.34	1296720.93	картометрический метод	0.4	-
691	689193.21	1296720.92	картометрический метод	0.4	-
692	689104.7	1296668.85	картометрический метод	0.4	-
693	689094.34	1296639.96	картометрический метод	0.4	-
694	689095.63	1296630.91	картометрический метод	0.4	-
695	689095.68	1296630.89	картометрический метод	0.4	-
696	689095.68	1296630.87	картометрический метод	0.4	-
697	689107.71	1296624.86	картометрический метод	0.4	-
698	689107.71	1296624.85	картометрический метод	0.4	-
699	689137.09	1296552.5	картометрический метод	0.4	-
700	689155.27	1296510.03	картометрический метод	0.4	-
701	689124.68	1296475.25	картометрический метод	0.4	-
702	689117.77	1296461.46	картометрический метод	0.4	-
703	689111.29	1296433.43	картометрический метод	0.4	-
704	689108.69	1296409.72	картометрический метод	0.4	-
705	689109.99	1296393.77	картометрический метод	0.4	-
706	689116.88	1296377.8	картометрический метод	0.4	-
707	689116.93	1296377.81	картометрический метод	0.4	-
708	689116.95	1296377.76	картометрический метод	0.4	-
709	689131.17	1296382.07	картометрический метод	0.4	-
710	689152.73	1296391.12	картометрический метод	0.4	-
711	689168.25	1296391.12	картометрический метод	0.4	-
712	689191.11	1296381.19	картометрический метод	0.4	-
713	689219.92	1296362.68	картометрический метод	0.4	-
714	689233.72	1296348.87	картометрический метод	0.4	-
715	689251.82	1296329.47	картометрический метод	0.4	-

716	689262.16	1296318.26	картометрический метод	0.4	-
717	689268.63	1296312.66	картометрический метод	0.4	-
718	689272.83	1296303.81	картометрический метод	0.4	-
719	689285.12	1296285.47	картометрический метод	0.4	-
720	689293.95	1296276.42	картометрический метод	0.4	-
721	689293.98	1296276.41	картометрический метод	0.4	-
722	689294.01	1296276.38	картометрический метод	0.4	-
723	689302.36	1296274.66	картометрический метод	0.4	-
724	689305.79	1296264.98	картометрический метод	0.4	-
725	689309.67	1296250.98	картометрический метод	0.4	-
726	689320.01	1296235.46	картометрический метод	0.4	-
727	689327.78	1296225.76	картометрический метод	0.4	-
728	689330.37	1296211.52	картометрический метод	0.4	-
729	689335.96	1296194.48	картометрический метод	0.4	-
730	689346.72	1296166.25	картометрический метод	0.4	-
731	689359.87	1296155.03	картометрический метод	0.4	-
732	689359.89	1296155.02	картометрический метод	0.4	-
733	689359.93	1296154.99	картометрический метод	0.4	-
734	689380.63	1296147.65	картометрический метод	0.4	-
735	689407.79	1296137.29	картометрический метод	0.4	-
736	689426.55	1296135.13	картометрический метод	0.4	-
737	689431.33	1296132.78	картометрический метод	0.4	-
738	689431.87	1296127.6	картометрический метод	0.4	-
739	689437.83	1296111	картометрический метод	0.4	-
740	689444.67	1296102.35	картометрический метод	0.4	-
741	689449.22	1296091.34	картометрический метод	0.4	-
742	689454.92	1296071.9	картометрический метод	0.4	-
743	689462	1296066.34	картометрический метод	0.4	-
744	689462.74	1296065.76	картометрический	0.4	-

			метод		
745	689466.62	1296065.3	картометрический метод	0.4	-
746	689470.04	1296066.7	картометрический метод	0.4	-
747	689493.54	1296084.01	картометрический метод	0.4	-
748	689501.55	1296095.65	картометрический метод	0.4	-
749	689523.98	1296107.28	картометрический метод	0.4	-
750	689546.83	1296109.43	картометрический метод	0.4	-
751	689565.33	1296096.94	картометрический метод	0.4	-
752	689570.09	1296092.43	картометрический метод	0.4	-
753	689576.07	1296087.47	картометрический метод	0.4	-
754	689576.09	1296087.47	картометрический метод	0.4	-
755	689576.1	1296087.47	картометрический метод	0.4	-
756	689576.14	1296087.43	картометрический метод	0.4	-
757	689610.64	1296082.68	картометрический метод	0.4	-
758	689643.84	1296081.8	картометрический метод	0.4	-
759	689671.85	1296073.17	картометрический метод	0.4	-
760	689710.23	1296065.83	картометрический метод	0.4	-
761	689737.82	1296053.32	картометрический метод	0.4	-
762	689777.49	1296048.12	картометрический метод	0.4	-
763	689816.29	1296052.85	картометрический метод	0.4	-
764	689847.34	1296052.41	картометрический метод	0.4	-
765	689906.18	1296037.73	картометрический метод	0.4	-
766	689930.11	1296036	картометрический метод	0.4	-
767	689988.1	1296032.96	картометрический метод	0.4	-
768	690017.43	1296042.01	картометрический метод	0.4	-
769	690038.56	1296046.31	картометрический метод	0.4	-
770	690051.87	1296044.16	картометрический метод	0.4	-
771	690060.04	1296032.98	картометрический метод	0.4	-
772	690067.37	1296011.85	картометрический метод	0.4	-

773	690076.42	1296000.21	картометрический метод	0.4	-
774	690076.45	1296000.19	картометрический метод	0.4	-
775	690076.48	1296000.16	картометрический метод	0.4	-
776	690103.64	1295986.36	картометрический метод	0.4	-
777	690129.94	1295977.29	картометрический метод	0.4	-
778	690161.41	1295968.23	картометрический метод	0.4	-
779	690191.59	1295962.18	картометрический метод	0.4	-
780	690216.97	1295950.56	картометрический метод	0.4	-
781	690216.97	1295950.55	картометрический метод	0.4	-
782	690214.37	1295937.64	картометрический метод	0.4	-
783	690210.05	1295924.71	картометрический метод	0.4	-
784	690210.47	1295908.76	картометрический метод	0.4	-
785	690217.37	1295887.62	картометрический метод	0.4	-
786	690229.87	1295874.26	картометрический метод	0.4	-
787	690229.9	1295874.25	картометрический метод	0.4	-
788	690229.94	1295874.21	картометрический метод	0.4	-
789	690280.79	1295859.1	картометрический метод	0.4	-
790	690290.63	1295853.05	картометрический метод	0.4	-
791	690320.56	1295834.64	картометрический метод	0.4	-
792	690344.69	1295812.19	картометрический метод	0.4	-
793	690344.74	1295812.17	картометрический метод	0.4	-
794	690344.76	1295812.15	картометрический метод	0.4	-
795	690368.22	1295802.55	картометрический метод	0.4	-
796	690378.66	1295791.58	картометрический метод	0.4	-
797	690378.71	1295791.56	картометрический метод	0.4	-
798	690378.73	1295791.54	картометрический метод	0.4	-
799	690392.37	1295786.16	картометрический метод	0.4	-
800	690392.37	1295786.15	картометрический метод	0.4	-
801	690398.27	1295778.83	картометрический	0.4	-

			метод		
802	690398.29	1295778.84	картометрический метод	0.4	-
803	690398.34	1295778.78	картометрический метод	0.4	-
804	690452.73	1295812.06	картометрический метод	0.4	-
805	690535.39	1295862.42	картометрический метод	0.4	-
806	690551.94	1295844.16	картометрический метод	0.4	-
807	690529.41	1295834.49	картометрический метод	0.4	-
808	690548.5	1295821.06	картометрический метод	0.4	-
809	690561.23	1295826.26	картометрический метод	0.4	-
810	690559.7	1295829.7	картометрический метод	0.4	-
811	690552.22	1295847.21	картометрический метод	0.4	-
812	690536.92	1295863.59	картометрический метод	0.4	-
813	690549.78	1295871.53	картометрический метод	0.4	-
814	690565.71	1295852.7	картометрический метод	0.4	-
815	690565.77	1295852.66	картометрический метод	0.4	-
816	690565.78	1295852.65	картометрический метод	0.4	-
817	690592.77	1295804.64	картометрический метод	0.4	-
818	690593.56	1295801.8	картометрический метод	0.4	-
819	690622.73	1295698.13	картометрический метод	0.4	-
820	690710.78	1295389.42	картометрический метод	0.4	-
821	690759.41	1295380.61	картометрический метод	0.4	-
822	690706.72	1295381.18	картометрический метод	0.4	-
823	690753.29	1295209.02	картометрический метод	0.4	-
824	690755.33	1295201.45	картометрический метод	0.4	-
825	690759.02	1295220.31	картометрический метод	0.4	-
826	690808.01	1295048.57	картометрический метод	0.4	-
827	690818.5	1295033.56	картометрический метод	0.4	-
828	690842.49	1295006.55	картометрический метод	0.4	-
829	690936.47	1294931.52	картометрический метод	0.4	-

830	690953.46	1294922.52	картометрический метод	0.4	-
831	690970.46	1294904.51	картометрический метод	0.4	-
832	691114.42	1294783.46	картометрический метод	0.4	-
833	691311.37	1294640.39	картометрический метод	0.4	-
834	691424.34	1294561.85	картометрический метод	0.4	-
835	691596.31	1294461.29	картометрический метод	0.4	-
836	691648.3	1294435.27	картометрический метод	0.4	-
837	691809.76	1294339.72	картометрический метод	0.4	-
838	691913.95	1294285.63	картометрический метод	0.4	-
839	691967.41	1294346.76	картометрический метод	0.4	-
840	692005.02	1294428.34	картометрический метод	0.4	-
841	691988.79	1294457.91	картометрический метод	0.4	-
842	691988.93	1294457.91	картометрический метод	0.4	-
843	692030.83	1294452.19	картометрический метод	0.4	-
844	692234.78	1294419.65	картометрический метод	0.4	-
845	692234.87	1294419.63	картометрический метод	0.4	-
846	692239.91	1294420.58	картометрический метод	0.4	-
847	692258.08	1294416.99	картометрический метод	0.4	-
848	692259.8	1294415.38	картометрический метод	0.4	-
849	692283.63	1294411.11	картометрический метод	0.4	-
850	692312.62	1294410.2	картометрический метод	0.4	-
851	692326.83	1294410.59	картометрический метод	0.4	-
852	692346.02	1294413.59	картометрический метод	0.4	-
853	692363.52	1294416.18	картометрический метод	0.4	-
854	692366.53	1294430.48	картометрический метод	0.4	-
855	692367.34	1294439.98	картометрический метод	0.4	-
856	692381.92	1294436.57	картометрический метод	0.4	-
857	692406.62	1294432.26	картометрический метод	0.4	-
858	692479.72	1294419.34	картометрический	0.4	-

			метод		
859	692473.22	1294386.93	картометрический метод	0.4	-
860	692486.01	1294384.14	картометрический метод	0.4	-
861	692486.09	1294384.12	картометрический метод	0.4	-
862	692486.08	1294384.08	картометрический метод	0.4	-
863	692503.78	1294380.28	картометрический метод	0.4	-
864	692567.88	1294368.36	картометрический метод	0.4	-
865	692585.28	1294375.25	картометрический метод	0.4	-
866	692585.78	1294378.05	картометрический метод	0.4	-
867	692590.38	1294377.25	картометрический метод	0.4	-
868	692605.08	1294374.24	картометрический метод	0.4	-
869	692609.39	1294393.44	картометрический метод	0.4	-
870	692652.58	1294387.53	картометрический метод	0.4	-
871	692655.79	1294404.53	картометрический метод	0.4	-
872	692660.89	1294403.32	картометрический метод	0.4	-
873	692664.29	1294417.42	картометрический метод	0.4	-
874	692664.21	1294417.43	картометрический метод	0.4	-
875	692664.22	1294417.48	картометрический метод	0.4	-
876	692665.52	1294423.07	картометрический метод	0.4	-
877	692716.12	1294425.56	картометрический метод	0.4	-
878	692729.79	1294334.35	картометрический метод	0.4	-
879	692742.97	1294251.35	картометрический метод	0.4	-
880	692764.66	1294245.14	картометрический метод	0.4	-
881	692775.66	1294243.74	картометрический метод	0.4	-
882	692792.87	1294240.33	картометрический метод	0.4	-
883	692807.16	1294238.93	картометрический метод	0.4	-
884	692813.06	1294238.82	картометрический метод	0.4	-
885	692818.36	1294239.22	картометрический метод	0.4	-
886	692824.16	1294240.12	картометрический метод	0.4	-

887	692829.66	1294243.32	картометрический метод	0.4	-
888	692833.37	1294247.32	картометрический метод	0.4	-
889	692837.07	1294253.02	картометрический метод	0.4	-
890	692846.28	1294278.71	картометрический метод	0.4	-
891	692861.69	1294325.71	картометрический метод	0.4	-
892	692878.42	1294369.86	картометрический метод	0.4	-
893	692878.82	1294391.8	картометрический метод	0.4	-
894	692894.74	1294414.59	картометрический метод	0.4	-
895	692900.43	1294439.5	картометрический метод	0.4	-
896	692912.11	1294439.49	картометрический метод	0.4	-
897	692922.43	1294454.29	картометрический метод	0.4	-
898	692924.74	1294479.69	картометрический метод	0.4	-
899	692927.05	1294484.99	картометрический метод	0.4	-
900	692919.75	1294506.19	картометрический метод	0.4	-
901	692918.69	1294616.99	картометрический метод	0.4	-
902	692915.21	1294689.99	картометрический метод	0.4	-
903	692922.12	1294716.29	картометрический метод	0.4	-
904	692935.84	1294733.38	картометрический метод	0.4	-
905	692962.03	1294747.07	картометрический метод	0.4	-
906	692990.64	1294771.06	картометрический метод	0.4	-
907	693007.74	1294777.86	картометрический метод	0.4	-
908	693039.74	1294784.75	картометрический метод	0.4	-
909	693051.15	1294793.84	картометрический метод	0.4	-
910	693065.97	1294824.64	картометрический метод	0.4	-
911	693115.38	1294786.84	картометрический метод	0.4	-
912	693162.97	1294743.5	картометрический метод	0.4	-
913	693165.58	1294736.73	картометрический метод	0.4	-
914	693184.79	1294686.55	картометрический метод	0.4	-
915	693188.52	1294676.83	картометрический	0.4	-

			метод		
916	693261.82	1294694.38	картометрический метод	0.4	-
917	693338.48	1294680.27	картометрический метод	0.4	-
918	693439.66	1294704.71	картометрический метод	0.4	-
919	693533.83	1294678.03	картометрический метод	0.4	-
920	693589.54	1294837.65	картометрический метод	0.4	-
921	693538.86	1294885.36	картометрический метод	0.4	-
922	693673.44	1294935.97	картометрический метод	0.4	-
923	693801.86	1295022.65	картометрический метод	0.4	-
924	693860.25	1294328.45	картометрический метод	0.4	-
925	693763.33	1294253.54	картометрический метод	0.4	-
926	693408.58	1294360.61	картометрический метод	0.4	-
927	693272.11	1294401.68	картометрический метод	0.4	-
928	693224.78	1294357.41	картометрический метод	0.4	-
929	693221.52	1294362.73	картометрический метод	0.4	-
930	693215.28	1294372.2	картометрический метод	0.4	-
931	693206.67	1294364.53	картометрический метод	0.4	-
932	693194.16	1294353.34	картометрический метод	0.4	-
933	693149.49	1294313.45	картометрический метод	0.4	-
934	693143.53	1294308.1	картометрический метод	0.4	-
935	693040.54	1294419.57	картометрический метод	0.4	-
936	692935.88	1294392.55	картометрический метод	0.4	-
937	692940.34	1294332.16	картометрический метод	0.4	-
938	692918.7	1294371.39	картометрический метод	0.4	-
939	692893.73	1294362.2	картометрический метод	0.4	-
940	692886.41	1294353.62	картометрический метод	0.4	-
941	692859.83	1294297.94	картометрический метод	0.4	-
942	692841.9	1294023.94	картометрический метод	0.4	-
943	692838.58	1293973.71	картометрический метод	0.4	-

944	692714.7	1293796.67	картометрический метод	0.4	-
945	692553.59	1293924.69	картометрический метод	0.4	-
946	692551.83	1293925.83	картометрический метод	0.4	-
947	692556.29	1293920.05	картометрический метод	0.4	-
948	692556.35	1293920	картометрический метод	0.4	-
949	692600.12	1293884.77	картометрический метод	0.4	-
950	692712.84	1293794.04	картометрический метод	0.4	-
951	692712.85	1293794.04	картометрический метод	0.4	-
952	692712.92	1293793.98	картометрический метод	0.4	-
953	693361.4	1293254.61	картометрический метод	0.4	-
954	693442.39	1293102.89	картометрический метод	0.4	-
955	693431.18	1293092.69	картометрический метод	0.4	-
956	693425.64	1293089.77	картометрический метод	0.4	-
957	693417.15	1293086.04	картометрический метод	0.4	-
958	693415.19	1293085.48	картометрический метод	0.4	-
959	693410.75	1293076.6	картометрический метод	0.4	-
960	693363.62	1292982.42	картометрический метод	0.4	-
961	693361.88	1292978.94	картометрический метод	0.4	-
962	693361.09	1292976.51	картометрический метод	0.4	-
963	693357.77	1292968.33	картометрический метод	0.4	-
964	693292.44	1292745.98	картометрический метод	0.4	-
965	693240.4	1292580.15	картометрический метод	0.4	-
966	693206.11	1292514.56	картометрический метод	0.4	-
967	693194.41	1292507.65	картометрический метод	0.4	-
968	693085.57	1292479.69	картометрический метод	0.4	-
969	692930.78	1292355.09	картометрический метод	0.4	-
970	692930.68	1292355.12	картометрический метод	0.4	-
971	692918.9	1292330.59	картометрический метод	0.4	-
972	692896.25	1292274.92	картометрический	0.4	-

			метод		
973	692864.82	1292177.26	картометрический метод	0.4	-
974	692838.34	1292107.67	картометрический метод	0.4	-
975	692797.36	1292123.99	картометрический метод	0.4	-
976	692758.66	1292139.22	картометрический метод	0.4	-
977	692655.54	1292180.77	картометрический метод	0.4	-
978	692610.12	1292212.89	картометрический метод	0.4	-
979	692573.49	1292205.73	картометрический метод	0.4	-
980	692557.64	1292197.56	картометрический метод	0.4	-
981	692557.65	1292197.46	картометрический метод	0.4	-
982	692534.19	1292182.98	картометрический метод	0.4	-
983	692443.08	1292237.16	картометрический метод	0.4	-
984	692287.28	1292335.48	картометрический метод	0.4	-
985	692205.99	1292378.66	картометрический метод	0.4	-
986	692192.73	1292366.94	картометрический метод	0.4	-
987	692170.66	1292334.15	картометрический метод	0.4	-
988	692162.16	1292323	картометрический метод	0.4	-
989	692149.86	1292302.18	картометрический метод	0.4	-
990	692146.59	1292296.65	картометрический метод	0.4	-
991	692123.33	1292257.26	картометрический метод	0.4	-
992	692104.98	1292232.41	картометрический метод	0.4	-
993	692083.54	1292193.59	картометрический метод	0.4	-
994	691845.12	1291751.89	картометрический метод	0.4	-
995	691885.5	1291756.54	картометрический метод	0.4	-
996	692003.48	1291648.21	картометрический метод	0.4	-
997	692030.35	1291588.99	картометрический метод	0.4	-
998	692045.34	1291548.08	картометрический метод	0.4	-
999	692053.72	1291513.29	картометрический метод	0.4	-
1000	692100.37	1291379.87	картометрический метод	0.4	-

1001	692106.17	1291367.27	картометрический метод	0.4	-
1002	692114.77	1291356.37	картометрический метод	0.4	-
1003	692131.57	1291343.36	картометрический метод	0.4	-
1004	692146.05	1291326.55	картометрический метод	0.4	-
1005	692150.15	1291316.96	картометрический метод	0.4	-
1006	692200.64	1291173.16	картометрический метод	0.4	-
1007	692223.27	1291150.75	картометрический метод	0.4	-
1008	692207.1	1291105.11	картометрический метод	0.4	-
1009	692213.4	1291092.86	картометрический метод	0.4	-
1010	692227.61	1291068.63	картометрический метод	0.4	-
1011	692244.06	1291042.53	картометрический метод	0.4	-
1012	692261.89	1291014.61	картометрический метод	0.4	-
1013	692278.67	1290989.04	картометрический метод	0.4	-
1014	692293.39	1290967.99	картометрический метод	0.4	-
1015	692288.3	1290961.5	картометрический метод	0.4	-
1016	692265.43	1290929.7	картометрический метод	0.4	-
1017	692254.66	1290919	картометрический метод	0.4	-
1018	692259.81	1290909.12	картометрический метод	0.4	-
1019	692085.06	1290778.45	картометрический метод	0.4	-
1020	691990.54	1290702.71	картометрический метод	0.4	-
1021	691979.15	1290699.25	картометрический метод	0.4	-
1022	691910.58	1290648.01	картометрический метод	0.4	-
1023	691706.31	1290849.21	картометрический метод	0.4	-
1024	691484.19	1291123.67	картометрический метод	0.4	-
1025	691414.79	1291185.83	картометрический метод	0.4	-
1026	691364.15	1291227.25	картометрический метод	0.4	-
1027	691287.66	1291274.13	картометрический метод	0.4	-
1028	691245.66	1291351.49	картометрический метод	0.4	-
1029	691243.51	1291387.44	картометрический	0.4	-

			метод		
1030	691191.81	1291472.43	картометрический метод	0.4	-
1031	691149.84	1291610.8	картометрический метод	0.4	-
1032	691078.19	1291898.96	картометрический метод	0.4	-
1033	691001.63	1291984.32	картометрический метод	0.4	-
1034	690929.04	1292000.68	картометрический метод	0.4	-
1035	690833.18	1292069.58	картометрический метод	0.4	-
1036	690772.86	1292160.03	картометрический метод	0.4	-
1037	690668.35	1292229.78	картометрический метод	0.4	-
1038	690605.87	1292283.19	картометрический метод	0.4	-
1039	690463.58	1292365.59	картометрический метод	0.4	-
1040	690360.9	1292480.13	картометрический метод	0.4	-
1041	690096.27	1292588.41	картометрический метод	0.4	-
1042	690059.69	1292738.78	картометрический метод	0.4	-
1043	689894.81	1292788.94	картометрический метод	0.4	-
1044	689710.56	1292816.25	картометрический метод	0.4	-
1045	689634.07	1292888.17	картометрический метод	0.4	-
1046	689417.51	1293015.72	картометрический метод	0.4	-
1047	689409.99	1293072.37	картометрический метод	0.4	-
1048	689368	1293154.1	картометрический метод	0.4	-
1049	689338.92	1293208.58	картометрический метод	0.4	-
1050	689291.51	1293236.92	картометрический метод	0.4	-
1051	689206.42	1293343.72	картометрический метод	0.4	-
1052	689125.61	1293409.11	картометрический метод	0.4	-
1053	689007.11	1293482.15	картометрический метод	0.4	-
1054	688886.4	1293445.14	картометрический метод	0.4	-
1055	688596.5	1293382.6	картометрический метод	0.4	-
1056	688404.65	1293261.73	картометрический метод	0.4	-
1057	688033.86	1293046.17	картометрический метод	0.4	-

1058	687975.7	1293108.28	картометрический метод	0.4	-
1059	687902.43	1293129	картометрический метод	0.4	-
1060	687894.9	1293159.5	картометрический метод	0.4	-
1061	687829.26	1293196.1	картометрический метод	0.4	-
1062	687804.4	1293249.96	картометрический метод	0.4	-
1063	687772.1	1293332.77	картометрический метод	0.4	-
1064	687768.91	1293406.85	картометрический метод	0.4	-
1065	687778.64	1293500.54	картометрический метод	0.4	-
1066	687795.65	1293557.71	картометрический метод	0.4	-
1067	687825.02	1293594.22	картометрический метод	0.4	-
1068	687860.57	1293630.16	картометрический метод	0.4	-
1069	687827.18	1293686.82	картометрический метод	0.4	-
1070	687827.2	1293721.69	картометрический метод	0.4	-
1071	687847.68	1293739.12	картометрический метод	0.4	-
1072	687886.47	1293740.18	картометрический метод	0.4	-
1073	687901.57	1293761.96	картометрический метод	0.4	-
1074	687897.27	1293781.57	картометрический метод	0.4	-
1075	687882.19	1293800.11	картометрический метод	0.4	-
1076	687875.73	1293826.26	картометрический метод	0.4	-
1077	687887.6	1293866.56	картометрический метод	0.4	-
1078	687936.12	1293938.45	картометрический метод	0.4	-
1079	687879.01	1293964.62	картометрический метод	0.4	-
1080	687835.92	1293997.32	картометрический метод	0.4	-
1081	687800.38	1294062.7	картометрический метод	0.4	-
1082	687831.67	1294189.07	картометрический метод	0.4	-
1083	687807.96	1294258.5	картометрический метод	0.4	-
1084	687785.59	1294281.5	картометрический метод	0.4	-
1085	687770.12	1294321.54	картометрический метод	0.4	-
1086	687785.39	1294338.34	картометрический	0.4	-

			метод		
1087	687802.04	1294356.53	картометрический метод	0.4	-
1088	687800.47	1294362.06	картометрический метод	0.4	-
1089	687780.73	1294364.96	картометрический метод	0.4	-
1090	687776.75	1294375.77	картометрический метод	0.4	-
1091	687767.17	1294382.18	картометрический метод	0.4	-
1092	687755.65	1294381.75	картометрический метод	0.4	-
1093	687746.85	1294374.99	картометрический метод	0.4	-
1094	687713.19	1294367.77	картометрический метод	0.4	-
1095	687682.11	1294374.88	картометрический метод	0.4	-
1096	687647.32	1294405.44	картометрический метод	0.4	-
1097	687615.87	1294405.26	картометрический метод	0.4	-
1098	687582.12	1294393.69	картометрический метод	0.4	-
1099	687561.87	1294391.09	картометрический метод	0.4	-
1100	687543.98	1294402.12	картометрический метод	0.4	-
1101	687542.4	1294423.09	картометрический метод	0.4	-
1102	687553.1	1294446.01	картометрический метод	0.4	-
1103	687565.79	1294481.46	картометрический метод	0.4	-
1104	687521.68	1294529.17	картометрический метод	0.4	-
1105	687512.49	1294540.07	картометрический метод	0.4	-
1106	687512.49	1294586.57	картометрический метод	0.4	-
1107	687504.2	1294598.17	картометрический метод	0.4	-
1108	687457.19	1294580.47	картометрический метод	0.4	-
1109	687453.74	1294608.67	картометрический метод	0.4	-
1110	687448.95	1294647.27	картометрический метод	0.4	-
1111	687505.57	1294673.64	картометрический метод	0.4	-
1112	687607.88	1294719.7	картометрический метод	0.4	-
1113	687601.24	1294738.3	картометрический метод	0.4	-
1114	687624.97	1294740.72	картометрический метод	0.4	-

1115	687864.07	1294687.33	картометрический метод	0.4	-
1116	687913.27	1294676.08	картометрический метод	0.4	-
1117	687984.45	1294676.39	картометрический метод	0.4	-
1118	687984.59	1294646.78	картометрический метод	0.4	-
1119	688013.19	1294646.9	картометрический метод	0.4	-
1120	688013.3	1294624.01	картометрический метод	0.4	-
1121	688137.3	1294625.05	картометрический метод	0.4	-
1122	688137.1	1294671.88	картометрический метод	0.4	-
1123	688137.08	1294677.05	картометрический метод	0.4	-
1124	688902.96	1294680.34	картометрический метод	0.4	-
1125	688937.97	1294680.41	картометрический метод	0.4	-
1126	689036	1294680.96	картометрический метод	0.4	-
1127	689052.08	1294677.61	картометрический метод	0.4	-
1128	689283.92	1294633.44	картометрический метод	0.4	-
1129	689422.93	1294607.1	картометрический метод	0.4	-
1130	689918.46	1294423.31	картометрический метод	0.4	-
1131	690132.43	1294638.09	картометрический метод	0.4	-
1132	690530.87	1294898.4	картометрический метод	0.4	-
1133	690554.69	1294952.74	картометрический метод	0.4	-
1134	690578.56	1295007.6	картометрический метод	0.4	-
1135	690623.27	1295110.42	картометрический метод	0.4	-
1136	690677.37	1295181.22	картометрический метод	0.4	-
1137	690682.95	1295190.97	картометрический метод	0.4	-
1138	690734.78	1295190.65	картометрический метод	0.4	-
1139	690744.35	1295200.14	картометрический метод	0.4	-
1140	690695.01	1295369.58	картометрический метод	0.4	-
1141	690688.81	1295363.4	картометрический метод	0.4	-
1142	690666.07	1295257.32	картометрический метод	0.4	-
1143	690632.36	1295213.26	картометрический	0.4	-

			метод		
1144	690574.65	1295137.71	картометрический метод	0.4	-
1145	690538.47	1295054.14	картометрический метод	0.4	-
1146	690487.05	1294935.29	картометрический метод	0.4	-
1147	690097.53	1294680.96	картометрический метод	0.4	-
1148	689904.45	1294487.17	картометрический метод	0.4	-
1149	689437.74	1294660.25	картометрический метод	0.4	-
1150	689306.77	1294685.32	картометрический метод	0.4	-
1151	689040.55	1294735.97	картометрический метод	0.4	-
1152	688997.78	1294735.76	картометрический метод	0.4	-
1153	688916.76	1294735.37	картометрический метод	0.4	-
1154	688832.72	1294735.05	картометрический метод	0.4	-
1155	688136.85	1294732.05	картометрический метод	0.4	-
1156	688136.65	1294777.17	картометрический метод	0.4	-
1157	688065.81	1294776.85	картометрический метод	0.4	-
1158	687984.4	1294776.5	картометрический метод	0.4	-
1159	687984.19	1294731.38	картометрический метод	0.4	-
1160	687914.65	1294730.96	картометрический метод	0.4	-
1161	687588.16	1294805.4	картометрический метод	0.4	-
1162	687571.61	1294798.03	картометрический метод	0.4	-
1163	687558.11	1294828.92	картометрический метод	0.4	-
1164	687290.76	1294709.84	картометрический метод	0.4	-
1165	687274.46	1294738.14	картометрический метод	0.4	-
1166	687251.97	1294761.73	картометрический метод	0.4	-
1167	687230.38	1294758.8	картометрический метод	0.4	-
1168	687130.06	1294683.11	картометрический метод	0.4	-
1169	687002.27	1294611.66	картометрический метод	0.4	-
1170	686923.31	1294578.32	картометрический метод	0.4	-
1171	686809.76	1294515.2	картометрический метод	0.4	-

1172	686734.74	1294511.31	картометрический метод	0.4	-
1173	686709.95	1294510.03	картометрический метод	0.4	-
1174	685909.17	1294468.7	картометрический метод	0.4	-
1175	685642.63	1294454.9	картометрический метод	0.4	-
1176	685613.32	1294453.36	картометрический метод	0.4	-
1177	685600.95	1294470.1	картометрический метод	0.4	-
1178	685585.75	1294473.03	картометрический метод	0.4	-
1179	685586.51	1294488.11	картометрический метод	0.4	-
1180	685568.36	1294501.63	картометрический метод	0.4	-
1181	685557.3	1294504.24	картометрический метод	0.4	-
1182	685486.78	1294515.37	картометрический метод	0.4	-
1183	685325.52	1294610.43	картометрический метод	0.4	-
1184	685329.34	1294619.42	картометрический метод	0.4	-
1185	685311.56	1294711.71	картометрический метод	0.4	-
1186	685315.38	1294748.72	картометрический метод	0.4	-
1187	685331.57	1294759.7	картометрический метод	0.4	-
1188	685363.58	1294770.4	картометрический метод	0.4	-
1189	685382.6	1294765.68	картометрический метод	0.4	-
1190	685401.58	1294766.69	картометрический метод	0.4	-
1191	685434.51	1294755.31	картометрический метод	0.4	-
1192	685442.91	1294756.08	картометрический метод	0.4	-
1193	685445.83	1294760.97	картометрический метод	0.4	-
1194	685441.77	1294771.72	картометрический метод	0.4	-
1195	685435.07	1294780.98	картометрический метод	0.4	-
1196	685423.66	1294797.14	картометрический метод	0.4	-
1197	685420.61	1294810.3	картометрический метод	0.4	-
1198	685425.09	1294823.7	картометрический метод	0.4	-
1199	685429.72	1294839.54	картометрический метод	0.4	-
1200	685421.06	1294850.1	картометрический	0.4	-

			метод		
1201	685424.86	1294856.81	картометрический метод	0.4	-
1202	685442.71	1294857.81	картометрический метод	0.4	-
1203	685451.44	1294868.71	картометрический метод	0.4	-
1204	685443.92	1294883.29	картометрический метод	0.4	-
1205	685436.03	1294893.53	картометрический метод	0.4	-
1206	685421.52	1294903.61	картометрический метод	0.4	-
1207	685409.19	1294906.13	картометрический метод	0.4	-
1208	685401.06	1294900.82	картометрический метод	0.4	-
1209	685397.88	1294907.64	картометрический метод	0.4	-
1210	685402.38	1294916.59	картометрический метод	0.4	-
1211	685409.56	1294924.83	картометрический метод	0.4	-
1212	685409.02	1294940.03	картометрический метод	0.4	-
1213	685400.39	1294939.72	картометрический метод	0.4	-
1214	685391.11	1294941.08	картометрический метод	0.4	-
1215	685398.44	1294949.3	картометрический метод	0.4	-
1216	685407.7	1294944.6	картометрический метод	0.4	-
1217	685416.86	1294965.46	картометрический метод	0.4	-
1218	685421.38	1294979.2	картометрический метод	0.4	-
1219	685431.52	1294984.57	картометрический метод	0.4	-
1220	685447.3	1294979.93	картометрический метод	0.4	-
1221	685456.12	1294981.26	картометрический метод	0.4	-
1222	685455.19	1294986.99	картометрический метод	0.4	-
1223	685447.3	1295001.87	картометрический метод	0.4	-
1224	685443.95	1295008.67	картометрический метод	0.4	-
1225	685456.81	1295012.74	картометрический метод	0.4	-
1226	685464.64	1295025.96	картометрический метод	0.4	-
1227	685446.8	1295032.17	картометрический метод	0.4	-
1228	685433.76	1295031.64	картометрический метод	0.4	-

1229	685435.61	1295046.8	картометрический метод	0.4	-
1230	685406.62	1295055.97	картометрический метод	0.4	-
1231	685241.1	1295104.75	картометрический метод	0.4	-
1232	685017.24	1295633.01	картометрический метод	0.4	-
1233	684771.58	1296213.97	картометрический метод	0.4	-
1234	684568.27	1296714.53	картометрический метод	0.4	-
1235	684492.58	1296780.75	картометрический метод	0.4	-
1236	684468.09	1296806.36	картометрический метод	0.4	-
1237	684159.67	1297038.47	картометрический метод	0.4	-
1238	683988.91	1297160.43	картометрический метод	0.4	-
1239	683917.22	1297197.45	картометрический метод	0.4	-
1240	683773.24	1297262	картометрический метод	0.4	-
1241	683499.78	1297371.6	картометрический метод	0.4	-
1242	683483.78	1297375.1	картометрический метод	0.4	-
1243	683479.89	1297376.18	картометрический метод	0.4	-
1244	683469.99	1297379.78	картометрический метод	0.4	-
1245	683462.32	1297382.37	картометрический метод	0.4	-
1246	683439.87	1297388.89	картометрический метод	0.4	-
1247	683439.84	1297388.9	картометрический метод	0.4	-
1248	683439.84	1297388.91	картометрический метод	0.4	-
1249	683439.83	1297388.91	картометрический метод	0.4	-
1250	683393.29	1297410.13	картометрический метод	0.4	-
1251	683063.64	1297546.75	картометрический метод	0.4	-
1252	681903.49	1298007.95	картометрический метод	0.4	-
1253	681727.52	1298081.71	картометрический метод	0.4	-
1254	681536.54	1298157.78	картометрический метод	0.4	-
1255	681016.59	1298288.46	картометрический метод	0.4	-
1256	680553.92	1298393.22	картометрический метод	0.4	-
1257	680527.62	1298400.42	картометрический	0.4	-

			метод		
1258	680508.63	1298407.83	картометрический метод	0.4	-
1259	680425.14	1298461.16	картометрический метод	0.4	-
1260	680371.66	1298502.48	картометрический метод	0.4	-
1261	680348.67	1298530.69	картометрический метод	0.4	-
1262	680315.69	1298585.5	картометрический метод	0.4	-
1263	680296.2	1298631.11	картометрический метод	0.4	-
1264	680283.72	1298689.71	картометрический метод	0.4	-
1265	680277.74	1298747.31	картометрический метод	0.4	-
1266	680282.77	1298816.31	картометрический метод	0.4	-
1267	680280.78	1298868.21	картометрический метод	0.4	-
1268	680279.03	1298880.75	картометрический метод	0.4	-
1269	680278.92	1298880.6	картометрический метод	0.4	-
1270	680278.98	1298880.77	картометрический метод	0.4	-
1271	680278.94	1298880.79	картометрический метод	0.4	-
1272	680212.94	1298901.51	картометрический метод	0.4	-
1273	680203.57	1298904.46	картометрический метод	0.4	-
1274	680167.77	1298913.57	картометрический метод	0.4	-
1275	680143.15	1298917.7	картометрический метод	0.4	-
1276	680115.3	1298922.42	картометрический метод	0.4	-
1277	680027.15	1298901.44	картометрический метод	0.4	-
1278	679971.17	1298888.14	картометрический метод	0.4	-
1279	679942.25	1298886.45	картометрический метод	0.4	-
1280	679910	1298884.58	картометрический метод	0.4	-
1281	679901.01	1298887.43	картометрический метод	0.4	-
1282	679866.56	1298898.28	картометрический метод	0.4	-
1283	679821.43	1298915.53	картометрический метод	0.4	-
1284	679779.97	1298931.32	картометрический метод	0.4	-
1285	679735.05	1298913.46	картометрический метод	0.4	-

1286	679713.52	1298884.61	картометрический метод	0.4	-
1287	679716.83	1298818.83	картометрический метод	0.4	-
1288	679722.37	1298787.08	картометрический метод	0.4	-
1289	679727.88	1298755.28	картометрический метод	0.4	-
1290	679712.19	1298707.12	картометрический метод	0.4	-
1291	679688.86	1298692.14	картометрический метод	0.4	-
1292	679687.47	1298692.15	картометрический метод	0.4	-
1293	679637.37	1298692.87	картометрический метод	0.4	-
1294	679559.21	1298721.78	картометрический метод	0.4	-
1295	679531.15	1298728.49	картометрический метод	0.4	-
1296	679521.47	1298730.81	картометрический метод	0.4	-
1297	679408.99	1298954.03	картометрический метод	0.4	-
1298	679362.66	1299036.55	картометрический метод	0.4	-
1299	679362.62	1299036.55	картометрический метод	0.4	-
1300	679145.14	1299008.52	картометрический метод	0.4	-
1301	679145.13	1299008.48	картометрический метод	0.4	-
1302	678938.09	1298898.47	картометрический метод	0.4	-
1303	678947.87	1299074.71	картометрический метод	0.4	-
1304	678883.63	1299123.78	картометрический метод	0.4	-
1305	678754.38	1299092.19	картометрический метод	0.4	-
1306	678003.95	1298899.09	картометрический метод	0.4	-
1307	677869.8	1298899.63	картометрический метод	0.4	-
1308	677231.53	1298986.07	картометрический метод	0.4	-
1309	676721.17	1299058.13	картометрический метод	0.4	-
1310	676645.73	1299093.13	картометрический метод	0.4	-
1311	676324.57	1299309.85	картометрический метод	0.4	-
1312	675782.32	1299410.35	картометрический метод	0.4	-
1313	675592.47	1299371.57	картометрический метод	0.4	-
1314	675357.83	1299246.25	картометрический	0.4	-

			метод		
1315	675206.02	1299192.48	картометрический метод	0.4	-
1316	675210.45	1299123.69	картометрический метод	0.4	-
1317	675160.41	1299126.93	картометрический метод	0.4	-
1318	675121.17	1299149.85	картометрический метод	0.4	-
1319	675090.5	1299209.46	картометрический метод	0.4	-
1320	675051.92	1299207.26	картометрический метод	0.4	-
1321	675014.67	1299208.38	картометрический метод	0.4	-
1322	674963.08	1299226.75	картометрический метод	0.4	-
1323	674931.84	1299241.88	картометрический метод	0.4	-
1324	674878.46	1299214.99	картометрический метод	0.4	-
1325	674811.96	1299194.33	картометрический метод	0.4	-
1326	674800.27	1299182.43	картометрический метод	0.4	-
1327	674784.37	1299172.88	картометрический метод	0.4	-
1328	674769.69	1299154.75	картометрический метод	0.4	-
1329	674751.33	1299122.52	картометрический метод	0.4	-
1330	674743.98	1299084.71	картометрический метод	0.4	-
1331	674731.51	1299046.25	картометрический метод	0.4	-
1332	674732.04	1298989.2	картометрический метод	0.4	-
1333	674756.38	1298951.28	картометрический метод	0.4	-
1334	674754.04	1298917.36	картометрический метод	0.4	-
1335	674738.25	1298910.58	картометрический метод	0.4	-
1336	674686.21	1298913.93	картометрический метод	0.4	-
1337	674647.75	1298937.74	картометрический метод	0.4	-
1338	674637.07	1298954.1	картометрический метод	0.4	-
1339	674619.85	1298984.67	картометрический метод	0.4	-
1340	674536.14	1299049.09	картометрический метод	0.4	-
1341	674487	1299074.01	картометрический метод	0.4	-
1342	674464.66	1299094.93	картометрический метод	0.4	-

1343	674442.11	1299162.77	картометрический метод	0.4	-
1344	674435.9	1299202.35	картометрический метод	0.4	-
1345	674435.91	1299251.05	картометрический метод	0.4	-
1346	674444.38	1299313.21	картометрический метод	0.4	-
1347	674452.28	1299327.32	картометрический метод	0.4	-
1348	674466.96	1299341.45	картометрический метод	0.4	-
1349	674473.2	1299351.12	картометрический метод	0.4	-
1350	674466.97	1299357.24	картометрический метод	0.4	-
1351	674455.74	1299360.68	картометрический метод	0.4	-
1352	674441.62	1299361.25	картометрический метод	0.4	-
1353	674344.32	1299314.91	картометрический метод	0.4	-
1354	674327.85	1299286.23	картометрический метод	0.4	-
1355	674314.38	1299258.32	картометрический метод	0.4	-
1356	674300.92	1299236.76	картометрический метод	0.4	-
1357	674291.36	1299232.31	картометрический метод	0.4	-
1358	674275.9	1299231.31	картометрический метод	0.4	-
1359	674258.89	1299236.77	картометрический метод	0.4	-
1360	674246.43	1299246.78	картометрический метод	0.4	-
1361	674239.43	1299256.35	картометрический метод	0.4	-
1362	674234.43	1299265.25	картометрический метод	0.4	-
1363	674232.45	1299317.29	картометрический метод	0.4	-
1364	674225.89	1299329.85	картометрический метод	0.4	-
1365	674213.88	1299336.75	картометрический метод	0.4	-
1366	674200.43	1299336.75	картометрический метод	0.4	-
1367	674192.87	1299332.31	картометрический метод	0.4	-
1368	674180.86	1299319.31	картометрический метод	0.4	-
1369	674161.39	1299288.84	картометрический метод	0.4	-
1370	674127.89	1299226.37	картометрический метод	0.4	-
1371	674108.3	1299170.33	картометрический	0.4	-

			метод		
1372	674088.83	1299138.87	картометрический метод	0.4	-
1373	674041.08	1299045.22	картометрический метод	0.4	-
1374	673988.87	1298886.95	картометрический метод	0.4	-
1375	673889.91	1298806.05	картометрический метод	0.4	-
1376	673762.22	1298861.85	картометрический метод	0.4	-
1377	673699.32	1299009.36	картометрический метод	0.4	-
1378	673634.58	1299045.36	картометрический метод	0.4	-
1379	673614.81	1299115.51	картометрический метод	0.4	-
1380	673649.03	1299225.23	картометрический метод	0.4	-
1381	673589.68	1299239.64	картометрический метод	0.4	-
1382	673503.3	1299122.75	картометрический метод	0.4	-
1383	673411.56	1299110.2	картометрический метод	0.4	-
1384	673343.23	1299153.39	картометрический метод	0.4	-
1385	673303.64	1299135.41	картометрический метод	0.4	-
1386	673235.3	1299124.64	картометрический метод	0.4	-
1387	673197.53	1299169.63	картометрический метод	0.4	-
1388	673184.98	1299270.36	картометрический метод	0.4	-
1389	673129.22	1299284.76	картометрический метод	0.4	-
1390	673075.27	1299308.17	картометрический метод	0.4	-
1391	672973.36	1299246.55	картометрический метод	0.4	-
1392	672915.16	1299247.06	картометрический метод	0.4	-
1393	672834.95	1299317.32	картометрический метод	0.4	-
1394	672804.37	1299313.77	картометрический метод	0.4	-
1395	672783.9	1299299.33	картометрический метод	0.4	-
1396	672774.11	1299285.76	картометрический метод	0.4	-
1397	672771.21	1299272.64	картометрический метод	0.4	-
1398	672774.21	1299254.29	картометрический метод	0.4	-
1399	672793.87	1299197.25	картометрический метод	0.4	-

1400	672793.86	1299181.02	картометрический метод	0.4	-
1401	672787.41	1299156.78	картометрический метод	0.4	-
1402	672774.84	1299145.54	картометрический метод	0.4	-
1403	672754.38	1299139.11	картометрический метод	0.4	-
1404	672734.37	1299140.78	картометрический метод	0.4	-
1405	672716.02	1299145.79	картометрический метод	0.4	-
1406	672700.67	1299155.03	картометрический метод	0.4	-
1407	672682.67	1299176.38	картометрический метод	0.4	-
1408	672666.11	1299206.19	картометрический метод	0.4	-
1409	672662.9	1299228.87	картометрический метод	0.4	-
1410	672662.91	1299250.33	картометрический метод	0.4	-
1411	672667.36	1299292.14	картометрический метод	0.4	-
1412	672690.2	1299414.78	картометрический метод	0.4	-
1413	672692.21	1299444.36	картометрический метод	0.4	-
1414	672690.44	1299470.82	картометрический метод	0.4	-
1415	672685	1299485.61	картометрический метод	0.4	-
1416	672678	1299497.63	картометрический метод	0.4	-
1417	672657.44	1299512.2	картометрический метод	0.4	-
1418	672641.98	1299518.32	картометрический метод	0.4	-
1419	672589.94	1299528.9	картометрический метод	0.4	-
1420	672459.85	1299562.75	картометрический метод	0.4	-
1421	672423.84	1299580.44	картометрический метод	0.4	-
1422	672400.49	1299596.68	картометрический метод	0.4	-
1423	672389.04	1299606.7	картометрический метод	0.4	-
1424	672328.02	1299666.99	картометрический метод	0.4	-
1425	672287.2	1299641.53	картометрический метод	0.4	-
1426	672261.85	1299636.54	картометрический метод	0.4	-
1427	672240.48	1299594.29	картометрический метод	0.4	-
1428	672235.81	1299582.17	картометрический	0.4	-

			метод		
1429	672226.22	1299522.13	картометрический метод	0.4	-
1430	672221.52	1299438.73	картометрический метод	0.4	-
1431	672216.84	1299415.17	картометрический метод	0.4	-
1432	672205.05	1299385.82	картометрический метод	0.4	-
1433	672192.48	1299374.7	картометрический метод	0.4	-
1434	672150.45	1299368.27	картометрический метод	0.4	-
1435	672130.1	1299367.93	картометрический метод	0.4	-
1436	672109.31	1299372.95	картометрический метод	0.4	-
1437	672092.52	1299382.63	картометрический метод	0.4	-
1438	672076.96	1299399.42	картометрический метод	0.4	-
1439	672050.17	1299449.25	картометрический метод	0.4	-
1440	672024.51	1299507.52	картометрический метод	0.4	-
1441	672016.29	1299541.1	картометрический метод	0.4	-
1442	672006.41	1299587.59	картометрический метод	0.4	-
1443	671991.08	1299605.49	картометрический метод	0.4	-
1444	671959.94	1299628.41	картометрический метод	0.4	-
1445	671943.83	1299634.09	картометрический метод	0.4	-
1446	671928.26	1299638.1	картометрический метод	0.4	-
1447	671903.58	1299640.22	картометрический метод	0.4	-
1448	671878.89	1299633.78	картометрический метод	0.4	-
1449	671846.97	1299612.66	картометрический метод	0.4	-
1450	671836.95	1299602.33	картометрический метод	0.4	-
1451	671824.05	1299582.31	картометрический метод	0.4	-
1452	671801.13	1299550.52	картометрический метод	0.4	-
1453	671780	1299527.29	картометрический метод	0.4	-
1454	671773.54	1299513.28	картометрический метод	0.4	-
1455	671771.65	1299511.17	картометрический метод	0.4	-
1456	671757.31	1299495.83	картометрический метод	0.4	-

1457	671746.52	1299491.5	картометрический метод	0.4	-
1458	671689.47	1299488.29	картометрический метод	0.4	-
1459	671662.34	1299505.09	картометрический метод	0.4	-
1460	671649.12	1299520.88	картометрический метод	0.4	-
1461	671640.56	1299542.68	картометрический метод	0.4	-
1462	671626.26	1299649.21	картометрический метод	0.4	-
1463	671615.36	1299656.77	картометрический метод	0.4	-
1464	671606.8	1299663.23	картометрический метод	0.4	-
1465	671594.57	1299664.23	картометрический метод	0.4	-
1466	671556.31	1299658.91	картометрический метод	0.4	-
1467	671516.62	1299662.48	картометрический метод	0.4	-
1468	671585.27	1299795.34	картометрический метод	0.4	-
1469	671587.95	1299812.02	картометрический метод	0.4	-
1470	671590.3	1299825.03	картометрический метод	0.4	-
1471	671594.19	1299829.7	картометрический метод	0.4	-
1472	671612.97	1299830.92	картометрический метод	0.4	-
1473	671618.2	1299831.25	картометрический метод	0.4	-
1474	671638.11	1299824.12	картометрический метод	0.4	-
1475	671650.68	1299820.78	картометрический метод	0.4	-
1476	671697.81	1299808.64	картометрический метод	0.4	-
1477	671703.25	1299805.19	картометрический метод	0.4	-
1478	671760.29	1299783.94	картометрический метод	0.4	-
1479	671764.96	1299785.5	картометрический метод	0.4	-
1480	671880.06	1299791.45	картометрический метод	0.4	-
1481	671886.29	1299794.79	картометрический метод	0.4	-
1482	671904.19	1299821.03	картометрический метод	0.4	-
1483	671908.64	1299824.8	картометрический метод	0.4	-
1484	672019.08	1299869.24	картометрический метод	0.4	-
1485	672024.64	1299873.36	картометрический	0.4	-

			метод		
1486	672039.87	1299893.04	картометрический метод	0.4	-
1487	672056.68	1299910.93	картометрический метод	0.4	-
1488	672063.13	1299920.27	картометрический метод	0.4	-
1489	672074.58	1299946.62	картометрический метод	0.4	-
1490	672094.61	1299984.97	картометрический метод	0.4	-
1491	672180.48	1300073.12	картометрический метод	0.4	-
1492	672241.98	1300091.56	картометрический метод	0.4	-
1493	672292.93	1300123.35	картометрический метод	0.4	-
1494	672297.82	1300129.57	картометрический метод	0.4	-
1495	672302.72	1300140.47	картометрический метод	0.4	-
1496	672306.17	1300155.24	картометрический метод	0.4	-
1497	672306.39	1300162.81	картометрический метод	0.4	-
1498	672304.07	1300178.6	картометрический метод	0.4	-
1499	672294.74	1300218.09	картометрический метод	0.4	-
1500	672295.29	1300220.87	картометрический метод	0.4	-
1501	672306.09	1300226.53	картометрический метод	0.4	-
1502	672307.97	1300228.19	картометрический метод	0.4	-
1503	672308.97	1300231.2	картометрический метод	0.4	-
1504	672295.76	1300274.58	картометрический метод	0.4	-
1505	672286.97	1300297.59	картометрический метод	0.4	-
1506	672283.64	1300311.38	картометрический метод	0.4	-
1507	672282.99	1300350.74	картометрический метод	0.4	-
1508	672284.66	1300356.19	картометрический метод	0.4	-
1509	672289.11	1300368.41	картометрический метод	0.4	-
1510	672293.8	1300371.76	картометрический метод	0.4	-
1511	672329.37	1300371.3	картометрический метод	0.4	-
1512	672335.82	1300373.85	картометрический метод	0.4	-
1513	672341.61	1300378.74	картометрический метод	0.4	-

1514	672352.28	1300393.08	картометрический метод	0.4	-
1515	672356.51	1300402.98	картометрический метод	0.4	-
1516	672359.96	1300409.09	картометрический метод	0.4	-
1517	672361.51	1300414.54	картометрический метод	0.4	-
1518	672362.29	1300423.1	картометрический метод	0.4	-
1519	672360.74	1300428.99	картометрический метод	0.4	-
1520	672357.74	1300448.79	картометрический метод	0.4	-
1521	672354.85	1300457.57	картометрический метод	0.4	-
1522	672350.76	1300459.91	картометрический метод	0.4	-
1523	672338.3	1300462.03	картометрический метод	0.4	-
1524	672336.41	1300462.81	картометрический метод	0.4	-
1525	672335.85	1300466.37	картометрический метод	0.4	-
1526	672345.2	1300483.82	картометрический метод	0.4	-
1527	672345.2	1300486.94	картометрический метод	0.4	-
1528	672343.44	1300489.16	картометрический метод	0.4	-
1529	672326.63	1300496.17	картометрический метод	0.4	-
1530	672324.52	1300498.6	картометрический метод	0.4	-
1531	672324.18	1300505.62	картометрический метод	0.4	-
1532	672325.63	1300512.74	картометрический метод	0.4	-
1533	672332.53	1300537.42	картометрический метод	0.4	-
1534	672344.56	1300559.21	картометрический метод	0.4	-
1535	672367.79	1300573.21	картометрический метод	0.4	-
1536	672376.36	1300581.54	картометрический метод	0.4	-
1537	672378.68	1300586.27	картометрический метод	0.4	-
1538	672387.03	1300605.05	картометрический метод	0.4	-
1539	672388.14	1300610.7	картометрический метод	0.4	-
1540	672396.04	1300622.34	картометрический метод	0.4	-
1541	672401.06	1300632.47	картометрический метод	0.4	-
1542	672406.08	1300642.24	картометрический	0.4	-

			метод		
1543	672412.16	1300647.36	картометрический метод	0.4	-
1544	672418.46	1300651.6	картометрический метод	0.4	-
1545	672339.71	1300679.3	картометрический метод	0.4	-
1546	672348.27	1300685.19	картометрический метод	0.4	-
1547	672350.94	1300688.63	картометрический метод	0.4	-
1548	672368.26	1300772.79	картометрический метод	0.4	-
1549	672378.01	1300773.75	картометрический метод	0.4	-
1550	672424.67	1300781.17	картометрический метод	0.4	-
1551	672720.8	1300823.81	картометрический метод	0.4	-
1552	672727.87	1300824.24	картометрический метод	0.4	-
1553	672758.79	1300782.45	картометрический метод	0.4	-
1554	672784.38	1300796.14	картометрический метод	0.4	-
1555	672860.02	1300849.22	картометрический метод	0.4	-
1556	672995.15	1300946.38	картометрический метод	0.4	-
1557	673059.35	1300990.73	картометрический метод	0.4	-
1558	673155.55	1301058.31	картометрический метод	0.4	-
1559	673223.45	1301100.39	картометрический метод	0.4	-
1560	673240.09	1301103.09	картометрический метод	0.4	-
1561	673245.65	1301109.54	картометрический метод	0.4	-
1562	673245.42	1301114.21	картометрический метод	0.4	-
1563	673262.91	1301200.92	картометрический метод	0.4	-
1564	673277.06	1301248.19	картометрический метод	0.4	-
1565	673296.53	1301282.65	картометрический метод	0.4	-
1566	673518.13	1301569.01	картометрический метод	0.4	-
1567	673568.74	1301630.49	картометрический метод	0.4	-
1568	673588.66	1301657.5	картометрический метод	0.4	-
1569	673604.23	1301677.52	картометрический метод	0.4	-
1570	673623.7	1301714.98	картометрический метод	0.4	-

1571	673669.76	1301778.01	картометрический метод	0.4	-
1572	673684.78	1301805.47	картометрический метод	0.4	-
1573	673692.02	1301822.04	картометрический метод	0.4	-
1574	673697.25	1301863.95	картометрический метод	0.4	-
1575	673695.83	1301928.44	картометрический метод	0.4	-
1576	673708.87	1301992.94	картометрический метод	0.4	-
1577	673700.86	1302012.51	картометрический метод	0.4	-
1578	673709.88	1302022.96	картометрический метод	0.4	-
1579	673709.88	1302030.52	картометрический метод	0.4	-
1580	673669.87	1302078.01	картометрический метод	0.4	-
1581	673665.86	1302101.04	картометрический метод	0.4	-
1582	673656.42	1302118.05	картометрический метод	0.4	-
1583	673652.86	1302126.5	картометрический метод	0.4	-
1584	673636.86	1302135.52	картометрический метод	0.4	-
1585	673632.41	1302153.53	картометрический метод	0.4	-
1586	673601.4	1302186.57	картометрический метод	0.4	-
1587	673589.4	1302219.03	картометрический метод	0.4	-
1588	673565.95	1302237.5	картометрический метод	0.4	-
1589	673558.95	1302262.08	картометрический метод	0.4	-
1590	673528.94	1302298	картометрический метод	0.4	-
1591	673522.95	1302311.58	картометрический метод	0.4	-
1592	673506.93	1302337.6	картометрический метод	0.4	-
1593	673496.48	1302338.6	картометрический метод	0.4	-
1594	673499.94	1302347.61	картометрический метод	0.4	-
1595	673490.49	1302364.63	картометрический метод	0.4	-
1596	673484.92	1302370.18	картометрический метод	0.4	-
1597	673482.03	1302373.04	картометрический метод	0.4	-
1598	673474.49	1302380.53	картометрический метод	0.4	-
1599	673482.5	1302423.56	картометрический	0.4	-

			метод		
1600	673480.51	1302452.58	картометрический метод	0.4	-
1601	673488.98	1302495.62	картометрический метод	0.4	-
1602	673491.99	1302528.53	картометрический метод	0.4	-
1603	673500.01	1302548.09	картометрический метод	0.4	-
1604	673514.22	1302558.87	картометрический метод	0.4	-
1605	673547.81	1302586.45	картометрический метод	0.4	-
1606	673581.45	1302652.7	картометрический метод	0.4	-
1607	673604.85	1302673.09	картометрический метод	0.4	-
1608	673644.72	1302688.05	картометрический метод	0.4	-
1609	673652.22	1302698.55	картометрический метод	0.4	-
1610	673657.32	1302708.15	картометрический метод	0.4	-
1611	673674.42	1302717.14	картометрический метод	0.4	-
1612	673678.37	1302731.4	картометрический метод	0.4	-
1613	673676.63	1302738.4	картометрический метод	0.4	-
1614	673674.16	1302748.36	картометрический метод	0.4	-
1615	673671.89	1302757.51	картометрический метод	0.4	-
1616	673676.49	1302764	картометрический метод	0.4	-
1617	673673.94	1302767.16	картометрический метод	0.4	-
1618	673669.38	1302772.92	картометрический метод	0.4	-
1619	673669.55	1302794.56	картометрический метод	0.4	-
1620	673667.92	1302812.21	картометрический метод	0.4	-
1621	673669.43	1302831.71	картометрический метод	0.4	-
1622	673665.28	1302869.79	картометрический метод	0.4	-
1623	673677	1302914.45	картометрический метод	0.4	-
1624	673670.13	1302939.96	картометрический метод	0.4	-
1625	673670.47	1302970.25	картометрический метод	0.4	-
1626	673671.99	1302993.93	картометрический метод	0.4	-
1627	673675	1303006.52	картометрический метод	0.4	-

1628	673669.32	1303024.52	картометрический метод	0.4	-
1629	673664.85	1303048.8	картометрический метод	0.4	-
1630	673653.23	1303113.28	картометрический метод	0.4	-
1631	673643.57	1303143.82	картометрический метод	0.4	-
1632	673635.64	1303181.37	картометрический метод	0.4	-
1633	673622.85	1303215.72	картометрический метод	0.4	-
1634	673598.64	1303243.53	картометрический метод	0.4	-
1635	673590.22	1303294.64	картометрический метод	0.4	-
1636	673602.09	1303340.53	картометрический метод	0.4	-
1637	673630.99	1303345.47	картометрический метод	0.4	-
1638	673660.8	1303367.46	картометрический метод	0.4	-
1639	673669.18	1303405.36	картометрический метод	0.4	-
1640	673682.59	1303412.84	картометрический метод	0.4	-
1641	673708.99	1303429.95	картометрический метод	0.4	-
1642	673731.8	1303438.95	картометрический метод	0.4	-
1643	673745.31	1303452.45	картометрический метод	0.4	-
1644	673749.52	1303469.55	картометрический метод	0.4	-
1645	673754.93	1303489.04	картометрический метод	0.4	-
1646	673768.15	1303498.64	картометрический метод	0.4	-
1647	673784.35	1303513.93	картометрический метод	0.4	-
1648	673805.37	1303533.43	картометрический метод	0.4	-
1649	673819.17	1303545.44	картометрический метод	0.4	-
1650	673845.59	1303571.53	картометрический метод	0.4	-
1651	673853.09	1303575.44	картометрический метод	0.4	-
1652	673862.7	1303581.12	картометрический метод	0.4	-
1653	673869.01	1303595.23	картометрический метод	0.4	-
1654	673882.53	1303621.33	картометрический метод	0.4	-
1655	673898.44	1303637.82	картометрический метод	0.4	-
1656	673917.05	1303656.12	картометрический	0.4	-

			метод		
1657	673930.57	1303668.11	картометрический метод	0.4	-
1658	674401.27	1303689.79	картометрический метод	0.4	-
1659	674750.33	1303682.85	картометрический метод	0.4	-
1660	675528.27	1303686.81	картометрический метод	0.4	-
1661	675542.85	1303726.72	картометрический метод	0.4	-
1662	675533.85	1303741.3	картометрический метод	0.4	-
1663	675506.62	1303768.89	картометрический метод	0.4	-
1664	675492.76	1303791	картометрический метод	0.4	-
1665	675450.57	1303816.2	картометрический метод	0.4	-
1666	675436.92	1303892.07	картометрический метод	0.4	-
1667	675440.25	1303916.06	картометрический метод	0.4	-
1668	675446.87	1303938.25	картометрический метод	0.4	-
1669	675448.71	1303960.45	картометрический метод	0.4	-
1670	675448.16	1303993.13	картометрический метод	0.4	-
1671	675470.07	1304022.2	картометрический метод	0.4	-
1672	675501.61	1304079.17	картометрический метод	0.4	-
1673	675502.84	1304095.36	картометрический метод	0.4	-
1674	675501.39	1304116.96	картометрический метод	0.4	-
1675	675488.23	1304136.74	картометрический метод	0.4	-
1676	675485.76	1304146.96	картометрический метод	0.4	-
1677	675490.27	1304157.44	картометрический метод	0.4	-
1678	675504.96	1304168.54	картометрический метод	0.4	-
1679	675531.96	1304192.21	картометрический метод	0.4	-
1680	675556.25	1304214.09	картометрический метод	0.4	-
1681	675576.72	1304240.21	картометрический метод	0.4	-
1682	675606.72	1304299.54	картометрический метод	0.4	-
1683	675659.91	1304315.03	картометрический метод	0.4	-
1684	675674.54	1304329.43	картометрический метод	0.4	-

1685	675682.59	1304357.4	картометрический метод	0.4	-
1686	675668.5	1304378.63	картометрический метод	0.4	-
1687	675653.61	1304385.59	картометрический метод	0.4	-
1688	675626.4	1304394.6	картометрический метод	0.4	-
1689	675619.25	1304409	картометрический метод	0.4	-
1690	675638.36	1304525.04	картометрический метод	0.4	-
1691	675646.47	1304542.13	картометрический метод	0.4	-
1692	675644.71	1304554.13	картометрический метод	0.4	-
1693	675633.65	1304555.03	картометрический метод	0.4	-
1694	675612.99	1304554.74	картометрический метод	0.4	-
1695	675599.26	1304573.04	картометрический метод	0.4	-
1696	675600.8	1304596.73	картометрический метод	0.4	-
1697	675598.45	1304615.32	картометрический метод	0.4	-
1698	675619.7	1304612.61	картометрический метод	0.4	-
1699	675643.97	1304621	картометрический метод	0.4	-
1700	675649.77	1304674.08	картометрический метод	0.4	-
1701	675630.08	1304703.17	картометрический метод	0.4	-
1702	675648.75	1304753.24	картометрический метод	0.4	-
1703	675649.73	1304786.53	картометрический метод	0.4	-
1704	675648.92	1304831.21	картометрический метод	0.4	-
1705	675667.86	1304867.79	картометрический метод	0.4	-
1706	675684.97	1304892.98	картометрический метод	0.4	-
1707	675705.33	1304892.07	картометрический метод	0.4	-
1708	675738.83	1304883.06	картометрический метод	0.4	-
1709	675757.08	1304879.45	картометрический метод	0.4	-
1710	675773.28	1304893.24	картометрический метод	0.4	-
1711	675778.12	1304915.73	картометрический метод	0.4	-
1712	675767.59	1304941.52	картометрический метод	0.4	-
1713	675750.84	1304989.51	картометрический	0.4	-

			метод		
1714	675744.25	1305009.3	картометрический метод	0.4	-
1715	675730.76	1305015.01	картометрический метод	0.4	-
1716	675698.95	1305013.83	картометрический метод	0.4	-
1717	675687.85	1305021.02	картометрический метод	0.4	-
1718	675695.67	1305036.01	картометрический метод	0.4	-
1719	675708.02	1305095.68	картометрический метод	0.4	-
1720	675732.06	1305125.95	картометрический метод	0.4	-
1721	675761.62	1305162.51	картометрический метод	0.4	-
1722	675763.63	1305190.87	картометрический метод	0.4	-
1723	675740.18	1305216.68	картометрический метод	0.4	-
1724	675721.99	1305265.41	картометрический метод	0.4	-
1725	675725.62	1305288.51	картометрический метод	0.4	-
1726	675770.36	1305318.77	картометрический метод	0.4	-
1727	675776.69	1305342.45	картометрический метод	0.4	-
1728	675812.1	1305353.54	картометрический метод	0.4	-
1729	675830.43	1305383.52	картометрический метод	0.4	-
1730	675838.26	1305404.52	картометрический метод	0.4	-
1731	675832.88	1305423.4	картометрический метод	0.4	-
1732	675829.51	1305439.62	картометрический метод	0.4	-
1733	675831.17	1305453.06	картометрический метод	0.4	-
1734	675826.67	1305455.23	картометрический метод	0.4	-
1735	675811.29	1305462.67	картометрический метод	0.4	-
1736	675754.33	1305498.4	картометрический метод	0.4	-
1737	675736.04	1305518.19	картометрический метод	0.4	-
1738	675731.58	1305557.49	картометрический метод	0.4	-
1739	675737.04	1305603.66	картометрический метод	0.4	-
1740	675738.99	1305625.98	картометрический метод	0.4	-
1741	675739.77	1305640.85	картометрический метод	0.4	-

1742	675731.11	1305684.34	картометрический метод	0.4	-
1743	675715.83	1305710.12	картометрический метод	0.4	-
1744	675698.79	1305735.86	картометрический метод	0.4	-
1745	675684.14	1305751.17	картометрический метод	0.4	-
1746	675687.77	1305785.95	картометрический метод	0.4	-
1747	675684.52	1305811.14	картометрический метод	0.4	-
1748	675683.38	1305845.33	картометрический метод	0.4	-
1749	675662.13	1305867.84	картометрический метод	0.4	-
1750	675649.9	1305889.33	картометрический метод	0.4	-
1751	675641.35	1305937.59	картометрический метод	0.4	-
1752	675645.83	1306007.31	картометрический метод	0.4	-
1753	675660.33	1306049.27	картометрический метод	0.4	-
1754	675689.17	1306090.61	картометрический метод	0.4	-
1755	675694.95	1306145.2	картометрический метод	0.4	-
1756	675695.88	1306161.08	картометрический метод	0.4	-
1757	675684.83	1306188.39	картометрический метод	0.4	-
1758	675646.81	1306218.12	картометрический метод	0.4	-
1759	675636.68	1306254.7	картометрический метод	0.4	-
1760	675632.27	1306308.68	картометрический метод	0.4	-
1761	675647.39	1306346.57	картометрический метод	0.4	-
1762	675655.45	1306374.04	картометрический метод	0.4	-
1763	675664.49	1306396.51	картометрический метод	0.4	-
1764	675663.01	1306406.71	картометрический метод	0.4	-
1765	675644.45	1306422.93	картометрический метод	0.4	-
1766	675640.91	1306457.12	картометрический метод	0.4	-
1767	675665.22	1306479.59	картометрический метод	0.4	-
1768	675669.23	1306505.12	картометрический метод	0.4	-
1769	675660.54	1306529.93	картометрический метод	0.4	-
1770	675645.31	1306564.44	картометрический	0.4	-

			метод		
1771	675643.26	1306594.43	картометрический метод	0.4	-
1772	675649.04	1306651.1	картометрический метод	0.4	-
1773	675645.85	1306717.68	картометрический метод	0.4	-
1774	675647.3	1306744.87	картометрический метод	0.4	-
1775	675644.31	1306769	картометрический метод	0.4	-
1776	675627.41	1306810.07	картометрический метод	0.4	-
1777	675633.76	1306849.33	картометрический метод	0.4	-
1778	675633.8	1306867.93	картометрический метод	0.4	-
1779	675624.56	1306906.04	картометрический метод	0.4	-
1780	675612.17	1306940.45	картометрический метод	0.4	-
1781	675603.36	1306961.85	картометрический метод	0.4	-
1782	675580.57	1306965.78	картометрический метод	0.4	-
1783	675550.55	1307023.11	картометрический метод	0.4	-
1784	675566.91	1307042.88	картометрический метод	0.4	-
1785	675577.13	1307060.54	картометрический метод	0.4	-
1786	675567.67	1307153.53	картометрический метод	0.4	-
1787	675569.04	1307256.38	картометрический метод	0.4	-
1788	675559.2	1307284.58	картометрический метод	0.4	-
1789	675562.22	1307325.1	картометрический метод	0.4	-
1790	675574.9	1307371.27	картометрический метод	0.4	-
1791	675574.05	1307409.35	картометрический метод	0.4	-
1792	675541.13	1307444.77	картометрический метод	0.4	-
1793	675503.7	1307457.99	картометрический метод	0.4	-
1794	675498.37	1307500.58	картометрический метод	0.4	-
1795	675508.3	1307531.16	картометрический метод	0.4	-
1796	675488.3	1307571.07	картометрический метод	0.4	-
1797	675462	1307615.77	картометрический метод	0.4	-
1798	675407.92	1307724.69	картометрический метод	0.4	-

1799	675366.66	1307788	картометрический метод	0.4	-
1800	675365.85	1307843.48	картометрический метод	0.4	-
1801	675358.45	1307893.86	картометрический метод	0.4	-
1802	675376.75	1307908.24	картометрический метод	0.4	-
1803	675377.39	1307934.03	картометрический метод	0.4	-
1804	675362.14	1307955.02	картометрический метод	0.4	-
1805	675323.83	1307982.07	картометрический метод	0.4	-
1806	675299.58	1308006.07	картометрический метод	0.4	-
1807	675253.47	1308028.01	картометрический метод	0.4	-
1808	675231.36	1308073.32	картометрический метод	0.4	-
1809	675212.52	1308102.11	картометрический метод	0.4	-
1810	675196.97	1308121.63	картометрический метод	0.4	-
1811	675205.7	1308142.31	картометрический метод	0.4	-
1812	675207.53	1308166.9	картометрический метод	0.4	-
1813	675185.71	1308199	картометрический метод	0.4	-
1814	675185.45	1308234.39	картометрический метод	0.4	-
1815	675185.23	1308276.96	картометрический метод	0.4	-
1816	675203.26	1308312.04	картометрический метод	0.4	-
1817	675240.18	1308342.59	картометрический метод	0.4	-
1818	675280.11	1308382.43	картометрический метод	0.4	-
1819	675321.78	1308387.49	картометрический метод	0.4	-
1820	675358.75	1308415.85	картометрический метод	0.4	-
1821	675396.01	1308463.16	картометрический метод	0.4	-
1822	675407.51	1308535.42	картометрический метод	0.4	-
1823	675413.25	1308560.31	картометрический метод	0.4	-
1824	675410	1308581.59	картометрический метод	0.4	-
1825	675485.97	1308646.24	картометрический метод	0.4	-
1826	675514.21	1308680.37	картометрический метод	0.4	-
1827	675534.1	1308743.03	картометрический	0.4	-

			метод		
1828	675538.64	1308767.3	картометрический метод	0.4	-
1829	675572.27	1308793.63	картометрический метод	0.4	-
1830	675613.68	1308809.17	картометрический метод	0.4	-
1831	675644.91	1308833.4	картометрический метод	0.4	-
1832	675660.89	1308887.65	картометрический метод	0.4	-
1833	675664.81	1308904.44	картометрический метод	0.4	-
1834	675692.45	1308933.19	картометрический метод	0.4	-
1835	675740.78	1308960.1	картометрический метод	0.4	-
1836	675766.89	1308979.25	картометрический метод	0.4	-
1837	675775.93	1309002.32	картометрический метод	0.4	-
1838	675807.14	1309018.76	картометрический метод	0.4	-
1839	675822.75	1309031.03	картометрический метод	0.4	-
1840	675844.03	1309074.23	картометрический метод	0.4	-
1841	675881.47	1309069.05	картометрический метод	0.4	-
1842	675932.9	1309123.71	картометрический метод	0.4	-
1843	676002.63	1309203.54	картометрический метод	0.4	-
1844	676056	1309243.43	картометрический метод	0.4	-
1845	676124.32	1309287.35	картометрический метод	0.4	-
1846	676198.89	1309303.38	картометрический метод	0.4	-
1847	676278.66	1309332.29	картометрический метод	0.4	-
1848	676300.5	1309340.81	картометрический метод	0.4	-
1849	676343.01	1309363.71	картометрический метод	0.4	-
1850	676374.7	1309384.14	картометрический метод	0.4	-
1851	676402.14	1309402.25	картометрический метод	0.4	-
1852	676433.56	1309421	картометрический метод	0.4	-
1853	676463.82	1309437.1	картометрический метод	0.4	-
1854	676495.14	1309453.24	картометрический метод	0.4	-
1855	676526.66	1309468.75	картометрический метод	0.4	-

1856	676598.95	1309503.71	картометрический метод	0.4	-
1857	676651.58	1309517.18	картометрический метод	0.4	-
1858	676686.66	1309516.64	картометрический метод	0.4	-
1859	676732.21	1309501.66	картометрический метод	0.4	-
1860	676786.99	1309478.27	картометрический метод	0.4	-
1861	676837.86	1309456.38	картометрический метод	0.4	-
1862	676881.19	1309447.84	картометрический метод	0.4	-
1863	676918.71	1309447.57	картометрический метод	0.4	-
1864	676970.67	1309449.77	картометрический метод	0.4	-
1865	677030.81	1309451.91	картометрический метод	0.4	-
1866	677090.31	1309446.52	картометрический метод	0.4	-
1867	677132.68	1309423.23	картометрический метод	0.4	-
1868	677162.68	1309393.39	картометрический метод	0.4	-
1869	677189.67	1309362.02	картометрический метод	0.4	-
1870	677226.94	1309317.63	картометрический метод	0.4	-
1871	677259.93	1309272.8	картометрический метод	0.4	-
1872	677299.11	1309227.92	картометрический метод	0.4	-
1873	677326.07	1309200.29	картометрический метод	0.4	-
1874	677357.66	1309176.33	картометрический метод	0.4	-
1875	677401.06	1309168.15	картометрический метод	0.4	-
1876	677463.21	1309171.81	картометрический метод	0.4	-
1877	677518.48	1309179.86	картометрический метод	0.4	-
1878	677558.42	1309192.93	картометрический метод	0.4	-
1879	677561.25	1309162.48	картометрический метод	0.4	-
1880	678015.89	1308276.38	картометрический метод	0.4	-
1881	678124.62	1308022.37	картометрический метод	0.4	-
1882	678662.99	1307633.22	картометрический метод	0.4	-
1883	679076.5	1307263.46	картометрический метод	0.4	-
1884	679183.09	1307361.93	картометрический	0.4	-

			метод		
1885	679524.54	1307783.21	картометрический метод	0.4	-
1886	679613.44	1307805.06	картометрический метод	0.4	-
1887	679773.28	1307854.25	картометрический метод	0.4	-
1888	679780.63	1307747.14	картометрический метод	0.4	-
1889	680199.69	1307652.8	картометрический метод	0.4	-
1890	682370.5	1307210.28	картометрический метод	0.4	-
1891	683118.34	1307066.3	картометрический метод	0.4	-
1892	683116.12	1307117.19	картометрический метод	0.4	-
1893	683123.53	1307149.23	картометрический метод	0.4	-
1894	683153.66	1307188.99	картометрический метод	0.4	-
1895	683205.76	1307229.33	картометрический метод	0.4	-
1896	683249.02	1307254.3	картометрический метод	0.4	-
1897	683286.35	1307286.71	картометрический метод	0.4	-
1898	683294.4	1307325.38	картометрический метод	0.4	-
1899	683281.48	1307360.57	картометрический метод	0.4	-
1900	683269.15	1307444.76	картометрический метод	0.4	-
1901	683251.68	1307524.81	картометрический метод	0.4	-
1902	683246.29	1307555.17	картометрический метод	0.4	-
1903	683244.83	1307608.12	картометрический метод	0.4	-
1904	683250.97	1307655.57	картометрический метод	0.4	-
1905	683269.75	1307699.06	картометрический метод	0.4	-
1906	683350.99	1307848.11	картометрический метод	0.4	-
1907	683382.25	1307882.26	картометрический метод	0.4	-
1908	683391.51	1307906.08	картометрический метод	0.4	-
1909	683404.97	1307924.49	картометрический метод	0.4	-
1910	683443.62	1307948.32	картометрический метод	0.4	-
1911	683457.9	1307975.88	картометрический метод	0.4	-
1912	683457.83	1307976.07	картометрический метод	0.4	-

1913	683400.23	1308127.6	картометрический метод	0.4	-
1914	683361.11	1308260.74	картометрический метод	0.4	-
1915	683331.26	1308380.31	картометрический метод	0.4	-
1916	683308.51	1308470.71	картометрический метод	0.4	-
1917	683245.23	1308596.69	картометрический метод	0.4	-
1918	683187.63	1308749.72	картометрический метод	0.4	-
1919	683130.72	1308768.24	картометрический метод	0.4	-
1920	683060.99	1308782.48	картометрический метод	0.4	-
1921	683041.83	1308777.81	картометрический метод	0.4	-
1922	683029.49	1308783.31	картометрический метод	0.4	-
1923	683013.35	1308790.43	картометрический метод	0.4	-
1924	682915.22	1308798.13	картометрический метод	0.4	-
1925	682875.21	1308787.72	картометрический метод	0.4	-
1926	682830.3	1308768.02	картометрический метод	0.4	-
1927	682783.7	1308745.03	картометрический метод	0.4	-
1928	682765.55	1308752.13	картометрический метод	0.4	-
1929	682725.92	1308771.97	картометрический метод	0.4	-
1930	682683.91	1308800.01	картометрический метод	0.4	-
1931	682669.2	1308814	картометрический метод	0.4	-
1932	682633.49	1308811.92	картометрический метод	0.4	-
1933	682601.98	1308816.13	картометрический метод	0.4	-
1934	682581.67	1308830.84	картометрический метод	0.4	-
1935	682556.67	1308878.37	картометрический метод	0.4	-
1936	682539.69	1308910.24	картометрический метод	0.4	-
1937	682481.64	1308949.91	картометрический метод	0.4	-
1938	682452.64	1308966.2	картометрический метод	0.4	-
1939	682422.2	1309000.17	картометрический метод	0.4	-
1940	682406.02	1309033.64	картометрический метод	0.4	-
1941	682394.61	1309070.99	картометрический	0.4	-

			метод		
1942	682331.7	1309153.5	картометрический метод	0.4	-
1943	682230.68	1309251.73	картометрический метод	0.4	-
1944	682173.06	1309338.58	картометрический метод	0.4	-
1945	682147.46	1309386.97	картометрический метод	0.4	-
1946	682113.33	1309459.56	картометрический метод	0.4	-
1947	682077.07	1309530.03	картометрический метод	0.4	-
1948	682051.47	1309616.86	картометрический метод	0.4	-
1949	682033.78	1309739.98	картометрический метод	0.4	-
1950	682030.86	1309803.69	картометрический метод	0.4	-
1951	682034.32	1309839.59	картометрический метод	0.4	-
1952	682043.65	1309923.08	картометрический метод	0.4	-
1953	682046.45	1309947.61	картометрический метод	0.4	-
1954	682051.37	1309990.83	картометрический метод	0.4	-
1955	682060.48	1309991.59	картометрический метод	0.4	-
1956	682072.03	1309992.81	картометрический метод	0.4	-
1957	682074.38	1309993.47	картометрический метод	0.4	-
1958	682076.58	1309994.09	картометрический метод	0.4	-
1959	682080.16	1309997.3	картометрический метод	0.4	-
1960	682082.9	1310001.42	картометрический метод	0.4	-
1961	682085.77	1310008.65	картометрический метод	0.4	-
1962	682088.22	1310017.09	картометрический метод	0.4	-
1963	682089	1310025.56	картометрический метод	0.4	-
1964	682089.31	1310032.6	картометрический метод	0.4	-
1965	682089.53	1310037.54	картометрический метод	0.4	-
1966	682089.74	1310043.32	картометрический метод	0.4	-
1967	682091.23	1310048.51	картометрический метод	0.4	-
1968	682094.69	1310056.42	картометрический метод	0.4	-
1969	682096.7	1310062.13	картометрический метод	0.4	-

1970	682101.77	1310077.62	картометрический метод	0.4	-
1971	682101.55	1310088.01	картометрический метод	0.4	-
1972	682099.43	1310106.5	картометрический метод	0.4	-
1973	682097.38	1310121.37	картометрический метод	0.4	-
1974	682096.93	1310128.22	картометрический метод	0.4	-
1975	682096.79	1310141.53	картометрический метод	0.4	-
1976	682096.17	1310156.59	картометрический метод	0.4	-
1977	682094.42	1310166.86	картометрический метод	0.4	-
1978	682091.99	1310179.23	картометрический метод	0.4	-
1979	682090.1	1310195.45	картометрический метод	0.4	-
1980	682087.07	1310206.24	картометрический метод	0.4	-
1981	682082.33	1310220.09	картометрический метод	0.4	-
1982	682077.92	1310231.28	картометрический метод	0.4	-
1983	682074.02	1310241.19	картометрический метод	0.4	-
1984	682071.76	1310249.4	картометрический метод	0.4	-
1985	682071.48	1310251.43	картометрический метод	0.4	-
1986	682076.58	1310263.95	картометрический метод	0.4	-
1987	682080.02	1310268.34	картометрический метод	0.4	-
1988	682081.17	1310275.66	картометрический метод	0.4	-
1989	682083.51	1310287.33	картометрический метод	0.4	-
1990	682084.31	1310292.74	картометрический метод	0.4	-
1991	682084.17	1310304.98	картометрический метод	0.4	-
1992	682084.09	1310315.51	картометрический метод	0.4	-
1993	682084.46	1310321.23	картометрический метод	0.4	-
1994	682085.57	1310328.3	картометрический метод	0.4	-
1995	682087.25	1310334.92	картометрический метод	0.4	-
1996	682088.67	1310336.78	картометрический метод	0.4	-
1997	682093.71	1310343.34	картометрический метод	0.4	-
1998	682099.3	1310351.1	картометрический	0.4	-

			метод		
1999	682107.69	1310362.75	картометрический метод	0.4	-
2000	682114.27	1310373.28	картометрический метод	0.4	-
2001	682118.27	1310382.63	картометрический метод	0.4	-
2002	682120.52	1310385.89	картометрический метод	0.4	-
2003	682123.65	1310390.82	картометрический метод	0.4	-
2004	682128.27	1310396.5	картометрический метод	0.4	-
2005	682131.91	1310402.67	картометрический метод	0.4	-
2006	682134.99	1310409.45	картометрический метод	0.4	-
2007	682141.86	1310424.29	картометрический метод	0.4	-
2008	682147.15	1310433.44	картометрический метод	0.4	-
2009	682151.24	1310441.85	картометрический метод	0.4	-
2010	682155.32	1310448.68	картометрический метод	0.4	-
2011	682159.3	1310458.68	картометрический метод	0.4	-
2012	682164.28	1310467.76	картометрический метод	0.4	-
2013	682171.24	1310478.86	картометрический метод	0.4	-
2014	682174.36	1310488.77	картометрический метод	0.4	-
2015	682175.9	1310493.5	картометрический метод	0.4	-
2016	682178.71	1310506.32	картометрический метод	0.4	-
2017	682181.79	1310518.12	картометрический метод	0.4	-
2018	682187.44	1310532.48	картометрический метод	0.4	-
2019	682193.81	1310543.77	картометрический метод	0.4	-
2020	682195.66	1310545.96	картометрический метод	0.4	-
2021	682202.43	1310554.36	картометрический метод	0.4	-
2022	682215.62	1310565.38	картометрический метод	0.4	-
2023	682218.1	1310567.61	картометрический метод	0.4	-
2024	682226.05	1310577.33	картометрический метод	0.4	-
2025	682229.92	1310582.37	картометрический метод	0.4	-
2026	682233.77	1310589.78	картометрический метод	0.4	-

2027	682242.66	1310600.78	картометрический метод	0.4	-
2028	682250.08	1310612.57	картометрический метод	0.4	-
2029	682254.5	1310619.96	картометрический метод	0.4	-
2030	682260.57	1310630.98	картометрический метод	0.4	-
2031	682268.96	1310645.1	картометрический метод	0.4	-
2032	682275.22	1310655.09	картометрический метод	0.4	-
2033	682280.87	1310661.75	картометрический метод	0.4	-
2034	682283.74	1310663.93	картометрический метод	0.4	-
2035	682300.72	1310673.99	картометрический метод	0.4	-
2036	682305.44	1310676.31	картометрический метод	0.4	-
2037	682306.98	1310677.06	картометрический метод	0.4	-
2038	682308.29	1310677.7	картометрический метод	0.4	-
2039	682324.3	1310690.17	картометрический метод	0.4	-
2040	682336.5	1310700.81	картометрический метод	0.4	-
2041	682341.35	1310707.44	картометрический метод	0.4	-
2042	682346.23	1310718.32	картометрический метод	0.4	-
2043	682352.85	1310731.95	картометрический метод	0.4	-
2044	682363.85	1310746.06	картометрический метод	0.4	-
2045	682374.62	1310757.2	картометрический метод	0.4	-
2046	682381.66	1310764.23	картометрический метод	0.4	-
2047	682389.98	1310775.99	картометрический метод	0.4	-
2048	682399.88	1310787.41	картометрический метод	0.4	-
2049	682404.98	1310792.94	картометрический метод	0.4	-
2050	682413.18	1310801.1	картометрический метод	0.4	-
2051	682427.68	1310812.6	картометрический метод	0.4	-
2052	682441.23	1310822.92	картометрический метод	0.4	-
2053	682449.44	1310831.14	картометрический метод	0.4	-
2054	682462.16	1310843.33	картометрический метод	0.4	-
2055	682482.66	1310844.49	картометрический	0.4	-

			метод		
2056	682484.71	1310844.35	картометрический метод	0.4	-
2057	682492.64	1310842.73	картометрический метод	0.4	-
2058	682510.5	1310841.19	картометрический метод	0.4	-
2059	682519.34	1310842.72	картометрический метод	0.4	-
2060	682538.09	1310850.59	картометрический метод	0.4	-
2061	682555.72	1310859.46	картометрический метод	0.4	-
2062	682572.32	1310869.26	картометрический метод	0.4	-
2063	682580.48	1310874.92	картометрический метод	0.4	-
2064	682595.95	1310883.32	картометрический метод	0.4	-
2065	682603.38	1310888.08	картометрический метод	0.4	-
2066	682613.79	1310894.91	картометрический метод	0.4	-
2067	682624.67	1310901.94	картометрический метод	0.4	-
2068	682635.7	1310908.56	картометрический метод	0.4	-
2069	682653.54	1310918.29	картометрический метод	0.4	-
2070	682658.74	1310930.98	картометрический метод	0.4	-
2071	682656.09	1310947.85	картометрический метод	0.4	-
2072	682662.12	1310961.8	картометрический метод	0.4	-
2073	682661.8	1310974.44	картометрический метод	0.4	-
2074	682666.75	1310981.86	картометрический метод	0.4	-
2075	682666.8	1310981.87	картометрический метод	0.4	-
2076	682666.81	1310981.88	картометрический метод	0.4	-
2077	682707.48	1310989.28	картометрический метод	0.4	-
2078	682732.8	1311001.85	картометрический метод	0.4	-
2079	682763.6	1311022.78	картометрический метод	0.4	-
2080	682783.91	1311039.34	картометрический метод	0.4	-
95	682795.57	1311040.53	картометрический метод	0.4	-
Часть № 2					
2081	676295.03	1313053.89	картометрический метод	0.4	-
2082	676329.73	1313046.29	картометрический	0.4	-

			метод		
2083	676337.4	1313044.39	картометрический метод	0.4	-
2084	676331.95	1313032.26	картометрический метод	0.4	-
2085	676329.96	1313023.85	картометрический метод	0.4	-
2086	676333.12	1313015.14	картометрический метод	0.4	-
2087	676326.01	1312993.7	картометрический метод	0.4	-
2088	676326.8	1312982.91	картометрический метод	0.4	-
2089	676331.47	1312971.55	картометрический метод	0.4	-
2090	676331.53	1312962.31	картометрический метод	0.4	-
2091	676336.67	1312949.59	картометрический метод	0.4	-
2092	676339.81	1312938.54	картометрический метод	0.4	-
2093	676340.19	1312881.8	картометрический метод	0.4	-
2094	676342.95	1312869.11	картометрический метод	0.4	-
2095	676342.55	1312848.12	картометрический метод	0.4	-
2096	676336.93	1312826.55	картометрический метод	0.4	-
2097	676333.06	1312819.87	картометрический метод	0.4	-
2098	676319.37	1312809.36	картометрический метод	0.4	-
2099	676304.22	1312793.65	картометрический метод	0.4	-
2100	676303.02	1312782.38	картометрический метод	0.4	-
2101	676304.72	1312780.09	картометрический метод	0.4	-
2102	676307.46	1312776.72	картометрический метод	0.4	-
2103	676313.88	1312767.79	картометрический метод	0.4	-
2104	676313.88	1312760.96	картометрический метод	0.4	-
2105	676363.24	1312745.22	картометрический метод	0.4	-
2106	676360.81	1312716.69	картометрический метод	0.4	-
2107	676380.89	1312553.6	картометрический метод	0.4	-
2108	676375.43	1312522.4	картометрический метод	0.4	-
2109	676353.35	1312416.13	картометрический метод	0.4	-
2110	676420.12	1312389.73	картометрический метод	0.4	-

2111	676379.15	1312293.9	картометрический метод	0.4	-
2112	676317.81	1312294.94	картометрический метод	0.4	-
2113	676301.48	1312264.31	картометрический метод	0.4	-
2114	676297.64	1312253.06	картометрический метод	0.4	-
2115	676311.58	1312205.32	картометрический метод	0.4	-
2116	676308.25	1312185	картометрический метод	0.4	-
2117	676301.5	1312165.94	картометрический метод	0.4	-
2118	676255.99	1312081.2	картометрический метод	0.4	-
2119	676254.12	1312069.42	картометрический метод	0.4	-
2120	676262.41	1312035.78	картометрический метод	0.4	-
2121	676279.77	1312011.89	картометрический метод	0.4	-
2122	676285.94	1311997.8	картометрический метод	0.4	-
2123	676302.06	1311929.37	картометрический метод	0.4	-
2124	676302.49	1311925.43	картометрический метод	0.4	-
2125	676303.59	1311922.45	картометрический метод	0.4	-
2126	676271.21	1311902.05	картометрический метод	0.4	-
2127	676022.58	1311811.42	картометрический метод	0.4	-
2128	676017.61	1311814.42	картометрический метод	0.4	-
2129	675989.55	1311831.61	картометрический метод	0.4	-
2130	675954.6	1311849.24	картометрический метод	0.4	-
2131	675947.9	1311852.13	картометрический метод	0.4	-
2132	675940.82	1311855.21	картометрический метод	0.4	-
2133	675940.81	1311855.19	картометрический метод	0.4	-
2134	675940.78	1311855.2	картометрический метод	0.4	-
2135	675939.49	1311852.68	картометрический метод	0.4	-
2136	675939.33	1311852.35	картометрический метод	0.4	-
2137	675900.57	1311869.58	картометрический метод	0.4	-
2138	675828.56	1311900.2	картометрический метод	0.4	-
2139	675830.22	1311904.08	картометрический	0.4	-

			метод		
2140	675746.93	1311938.9	картометрический метод	0.4	-
2141	675745.1	1311934.5	картометрический метод	0.4	-
2142	675640.33	1311979.14	картометрический метод	0.4	-
2143	675608.23	1311989.84	картометрический метод	0.4	-
2144	675583.75	1311995.96	картометрический метод	0.4	-
2145	675572.17	1311997.15	картометрический метод	0.4	-
2146	675554.95	1311998.95	картометрический метод	0.4	-
2147	675538.61	1311999.36	картометрический метод	0.4	-
2148	675526.18	1311999.69	картометрический метод	0.4	-
2149	675516.01	1311999.51	картометрический метод	0.4	-
2150	675512.65	1311999.46	картометрический метод	0.4	-
2151	675512.66	1312001.46	картометрический метод	0.4	-
2152	675409.09	1311998.9	картометрический метод	0.4	-
2153	675062.89	1311990.35	картометрический метод	0.4	-
2154	675062.73	1311988.14	картометрический метод	0.4	-
2155	675048	1311988.14	картометрический метод	0.4	-
2156	675017.4	1311992.57	картометрический метод	0.4	-
2157	675009.69	1311995.88	картометрический метод	0.4	-
2158	675002.82	1311976.27	картометрический метод	0.4	-
2159	674986.51	1311983.37	картометрический метод	0.4	-
2160	674959.59	1311999.45	картометрический метод	0.4	-
2161	674936.67	1312017.68	картометрический метод	0.4	-
2162	674891.53	1312055.09	картометрический метод	0.4	-
2163	674848.11	1312090.53	картометрический метод	0.4	-
2164	674802.32	1312128.54	картометрический метод	0.4	-
2165	674759.64	1312163.68	картометрический метод	0.4	-
2166	674735.18	1312183.86	картометрический метод	0.4	-
2167	674720.46	1312196.08	картометрический метод	0.4	-

2168	674702.9	1312210.55	картометрический метод	0.4	-
2169	674633.56	1312267.69	картометрический метод	0.4	-
2170	674623.05	1312276.37	картометрический метод	0.4	-
2171	674644.17	1312296.66	картометрический метод	0.4	-
2172	674662.06	1312309.96	картометрический метод	0.4	-
2173	674761.66	1312294.93	картометрический метод	0.4	-
2174	674788.97	1312315.31	картометрический метод	0.4	-
2175	674823.27	1312297.9	картометрический метод	0.4	-
2176	674833.56	1312288.2	картометрический метод	0.4	-
2177	674841.54	1312263.99	картометрический метод	0.4	-
2178	674888.25	1312277.17	картометрический метод	0.4	-
2179	674899.75	1312288.87	картометрический метод	0.4	-
2180	674942.65	1312272.76	картометрический метод	0.4	-
2181	674963.37	1312299.55	картометрический метод	0.4	-
2182	675008.87	1312294.94	картометрический метод	0.4	-
2183	675041.65	1312280.52	картометрический метод	0.4	-
2184	675082.96	1312297.1	картометрический метод	0.4	-
2185	675085.77	1312333.1	картометрический метод	0.4	-
2186	675096.28	1312351.41	картометрический метод	0.4	-
2187	675130.98	1312363.5	картометрический метод	0.4	-
2188	675164.99	1312352.99	картометрический метод	0.4	-
2189	675186.47	1312340.88	картометрический метод	0.4	-
2190	675192.28	1312328.58	картометрический метод	0.4	-
2191	675228.76	1312307.16	картометрический метод	0.4	-
2192	675258.57	1312293.85	картометрический метод	0.4	-
2193	675312.66	1312300.93	картометрический метод	0.4	-
2194	675353.77	1312321.61	картометрический метод	0.4	-
2195	675372.77	1312331.51	картометрический метод	0.4	-
2196	675408.07	1312325.1	картометрический	0.4	-

			метод		
2197	675430.47	1312313.6	картометрический метод	0.4	-
2198	675455.46	1312298.68	картометрический метод	0.4	-
2199	675488.77	1312315.87	картометрический метод	0.4	-
2200	675488.41	1312296.8	картометрический метод	0.4	-
2201	675515.5	1312302.68	картометрический метод	0.4	-
2202	675524.39	1312305.2	картометрический метод	0.4	-
2203	675536.11	1312307.17	картометрический метод	0.4	-
2204	675544.62	1312305.42	картометрический метод	0.4	-
2205	675566.25	1312304.42	картометрический метод	0.4	-
2206	675576.68	1312304.75	картометрический метод	0.4	-
2207	675588.39	1312306.34	картометрический метод	0.4	-
2208	675636.72	1312318.92	картометрический метод	0.4	-
2209	675646.12	1312320.25	картометрический метод	0.4	-
2210	675666.33	1312322.29	картометрический метод	0.4	-
2211	675676.06	1312323.5	картометрический метод	0.4	-
2212	675689.9	1312318.26	картометрический метод	0.4	-
2213	675736.94	1312336.12	картометрический метод	0.4	-
2214	675740.62	1312337.53	картометрический метод	0.4	-
2215	675747.95	1312340.31	картометрический метод	0.4	-
2216	675765.55	1312372.63	картометрический метод	0.4	-
2217	675768.35	1312373.79	картометрический метод	0.4	-
2218	675769.81	1312374.57	картометрический метод	0.4	-
2219	675772.51	1312376.47	картометрический метод	0.4	-
2220	675800.75	1312400.45	картометрический метод	0.4	-
2221	675802.48	1312400.88	картометрический метод	0.4	-
2222	675817.54	1312402.93	картометрический метод	0.4	-
2223	675830.97	1312402.95	картометрический метод	0.4	-
2224	675850.53	1312400.82	картометрический метод	0.4	-

2225	675865.84	1312397.02	картометрический метод	0.4	-
2226	675900.28	1312390.78	картометрический метод	0.4	-
2227	675926.4	1312386.81	картометрический метод	0.4	-
2228	675935.38	1312386.46	картометрический метод	0.4	-
2229	675929.99	1312397.12	картометрический метод	0.4	-
2230	675974.5	1312413.6	картометрический метод	0.4	-
2231	676055.32	1312461.78	картометрический метод	0.4	-
2232	676095.1	1312487.96	картометрический метод	0.4	-
2233	676102.23	1312492.66	картометрический метод	0.4	-
2234	676122.52	1312488.05	картометрический метод	0.4	-
2235	676143.13	1312467.05	картометрический метод	0.4	-
2236	676215.42	1312486.62	картометрический метод	0.4	-
2237	676242.79	1312498.63	картометрический метод	0.4	-
2238	676245.92	1312502.81	картометрический метод	0.4	-
2239	676242.78	1312504.96	картометрический метод	0.4	-
2240	676249.23	1312515.51	картометрический метод	0.4	-
2241	676256.08	1312516.48	картометрический метод	0.4	-
2242	676266.43	1312530.3	картометрический метод	0.4	-
2243	676266.01	1312533.03	картометрический метод	0.4	-
2244	676263.92	1312535.31	картометрический метод	0.4	-
2245	676269.69	1312542.25	картометрический метод	0.4	-
2246	676274.38	1312549.29	картометрический метод	0.4	-
2247	676278.74	1312546.71	картометрический метод	0.4	-
2248	676287.76	1312558.61	картометрический метод	0.4	-
2249	676301.64	1312599.02	картометрический метод	0.4	-
2250	676294.99	1312676.7	картометрический метод	0.4	-
2251	676284.13	1312778.7	картометрический метод	0.4	-
2252	676306.05	1312862.09	картометрический метод	0.4	-
2253	676308.97	1312918.09	картометрический	0.4	-

			метод		
2254	676286.2	1312982.4	картометрический метод	0.4	-
2081	676295.03	1313053.89	картометрический метод	0.4	-
Часть № 3					
2255	672908.54	1314038.5	картометрический метод	0.4	-
2256	673544.46	1313787.52	картометрический метод	0.4	-
2257	673596.45	1313694.24	картометрический метод	0.4	-
2258	673618.4	1313655.48	картометрический метод	0.4	-
2259	673623.08	1313654.8	картометрический метод	0.4	-
2260	673646.31	1313666.03	картометрический метод	0.4	-
2261	673669.63	1313653.09	картометрический метод	0.4	-
2262	673777.08	1313464.45	картометрический метод	0.4	-
2263	673824.77	1313381.61	картометрический метод	0.4	-
2264	673933.23	1313188.13	картометрический метод	0.4	-
2265	673936.25	1313182.59	картометрический метод	0.4	-
2266	673950.04	1313157.79	картометрический метод	0.4	-
2267	673983.45	1313176.14	картометрический метод	0.4	-
2268	673994.33	1313153.03	картометрический метод	0.4	-
2269	673998.32	1313145.35	картометрический метод	0.4	-
2270	674011.55	1313119.77	картометрический метод	0.4	-
2271	674045.07	1313056.42	картометрический метод	0.4	-
2272	674071.97	1313005.59	картометрический метод	0.4	-
2273	674239.77	1312699.47	картометрический метод	0.4	-
2274	674061.92	1312594.44	картометрический метод	0.4	-
2275	673898.77	1312498.91	картометрический метод	0.4	-
2276	673702.96	1312382.58	картометрический метод	0.4	-
2277	673614.24	1312359.56	картометрический метод	0.4	-
2278	673585.09	1312352.28	картометрический метод	0.4	-
2279	673484.97	1312328.05	картометрический метод	0.4	-
2280	673409.37	1312310.82	картометрический метод	0.4	-

			метод		
2281	673366.78	1312295.15	картометрический метод	0.4	-
2282	673181.71	1312173.07	картометрический метод	0.4	-
2283	672759.07	1311886.91	картометрический метод	0.4	-
2284	672684.07	1311832.73	картометрический метод	0.4	-
2285	672561.22	1311772.01	картометрический метод	0.4	-
2286	672464.14	1311746.79	картометрический метод	0.4	-
2287	672433.35	1311741.48	картометрический метод	0.4	-
2288	672389.41	1311725.33	картометрический метод	0.4	-
2289	672385.8	1311735.17	картометрический метод	0.4	-
2290	672328.94	1311719.19	картометрический метод	0.4	-
2291	672311.37	1311703.37	картометрический метод	0.4	-
2292	672217.42	1311675.65	картометрический метод	0.4	-
2293	672112.73	1311645.42	картометрический метод	0.4	-
2294	671982.78	1311605.89	картометрический метод	0.4	-
2295	671824.86	1311555.98	картометрический метод	0.4	-
2296	671775.29	1311539.22	картометрический метод	0.4	-
2297	671738.82	1311529.3	картометрический метод	0.4	-
2298	671725.77	1311522.47	картометрический метод	0.4	-
2299	671682.97	1311504.16	картометрический метод	0.4	-
2300	671668.36	1311497.74	картометрический метод	0.4	-
2301	671623.57	1311478.24	картометрический метод	0.4	-
2302	671605.55	1311470.05	картометрический метод	0.4	-
2303	671591.16	1311496.18	картометрический метод	0.4	-
2304	671427.68	1311865.69	картометрический метод	0.4	-
2305	671634.31	1312645.84	картометрический метод	0.4	-
2306	671736.51	1312987.59	картометрический метод	0.4	-
2307	672562.35	1313162.44	картометрический метод	0.4	-
2308	672430.11	1313693.53	картометрический метод	0.4	-

2309	672458.31	1313707.5	картометрический метод	0.4	-
2310	672459.46	1313714.05	картометрический метод	0.4	-
2311	672486.95	1313782.41	картометрический метод	0.4	-
2255	672908.54	1314038.5	картометрический метод	0.4	-

Сведения о местоположении границ объекта

1. Система координат МСК 65 зона 1

2. Сведения о характерных точках границ объекта

Обозначение характерных точек границ	Координаты, м		Метод определения координат характерной точки	Средняя квадратическая погрешность положения характерной точки (Mt), м	Описание обозначения точки на местности (при наличии)
	X	Y			
1	2	3	4	5	6
1	682032.16	1309992.89	картометрический метод	0.4	-
2	682042.02	1309994.12	картометрический метод	0.4	-
3	682049.53	1309995.36	картометрический метод	0.4	-
4	682050.77	1309995.57	картометрический метод	0.4	-
5	682060	1309996.32	картометрический метод	0.4	-
6	682061.08	1309996.44	картометрический метод	0.4	-
7	682071.15	1309997.52	картометрический метод	0.4	-
8	682074.22	1309998.37	картометрический метод	0.4	-
9	682076.55	1310000.44	картометрический метод	0.4	-
10	682078.66	1310003.63	картометрический метод	0.4	-
11	682081.26	1310010.19	картометрический метод	0.4	-
12	682083.51	1310017.99	картометрический метод	0.4	-
13	682084.24	1310025.9	картометрический метод	0.4	-
14	682084.55	1310032.83	картометрический метод	0.4	-
15	682084.77	1310037.74	картометрический метод	0.4	-
16	682085.02	1310044.08	картометрический метод	0.4	-
17	682086.74	1310050.14	картометрический метод	0.4	-
18	682090.26	1310058.16	картометрический	0.4	-

			метод		
19	682090.93	1310060.08	картометрический метод	0.4	-
20	682092.18	1310063.66	картометрический метод	0.4	-
21	682097.01	1310078.32	картометрический метод	0.4	-
22	682096.78	1310087.67	картометрический метод	0.4	-
23	682094.69	1310105.91	картометрический метод	0.4	-
24	682092.65	1310120.9	картометрический метод	0.4	-
25	682092.17	1310128.01	картометрический метод	0.4	-
26	682092.03	1310141.42	картометрический метод	0.4	-
27	682091.44	1310156.07	картометрический метод	0.4	-
28	682089.74	1310165.98	картометрический метод	0.4	-
29	682087.29	1310178.5	картометрический метод	0.4	-
30	682085.42	1310194.53	картометрический метод	0.4	-
31	682082.53	1310204.82	картометрический метод	0.4	-
32	682077.88	1310218.43	картометрический метод	0.4	-
33	682073.49	1310229.55	картометрический метод	0.4	-
34	682069.51	1310239.67	картометрический метод	0.4	-
35	682067.08	1310248.45	картометрический метод	0.4	-
36	682066.61	1310252.05	картометрический метод	0.4	-
37	682072.43	1310266.36	картометрический метод	0.4	-
38	682075.5	1310270.31	картометрический метод	0.4	-
39	682076.49	1310276.5	картометрический метод	0.4	-
40	682078.83	1310288.15	картометрический метод	0.4	-
41	682079.55	1310293.04	картометрический метод	0.4	-
42	682079.4	1310304.93	картометрический метод	0.4	-
43	682079.32	1310315.65	картометрический метод	0.4	-
44	682079.73	1310321.76	картометрический метод	0.4	-
45	682080.42	1310326.16	картометрический метод	0.4	-
46	682080.9	1310329.25	картометрический метод	0.4	-

47	682082.88	1310337.05	картометрический метод	0.4	-
48	682089.9	1310346.19	картометрический метод	0.4	-
49	682095.42	1310353.86	картометрический метод	0.4	-
50	682103.73	1310365.4	картометрический метод	0.4	-
51	682110.03	1310375.5	картометрический метод	0.4	-
52	682114.08	1310384.95	картометрический метод	0.4	-
53	682116.55	1310388.52	картометрический метод	0.4	-
54	682119.79	1310393.61	картометрический метод	0.4	-
55	682124.34	1310399.21	картометрический метод	0.4	-
56	682127.68	1310404.88	картометрический метод	0.4	-
57	682130.68	1310411.43	картометрический метод	0.4	-
58	682137.62	1310426.46	картометрический метод	0.4	-
59	682142.94	1310435.67	картометрический метод	0.4	-
60	682147.03	1310444.11	картометрический метод	0.4	-
61	682151.02	1310450.77	картометрический метод	0.4	-
62	682154.97	1310460.71	картометрический метод	0.4	-
63	682160.16	1310470.16	картометрический метод	0.4	-
64	682166.87	1310480.87	картометрический метод	0.4	-
65	682169.82	1310490.22	картометрический метод	0.4	-
66	682171.3	1310494.76	картометрический метод	0.4	-
67	682174.1	1310507.44	картометрический метод	0.4	-
68	682176.05	1310515.03	картометрический метод	0.4	-
69	682161.67	1310512.89	картометрический метод	0.4	-
70	682136.01	1310501.4	картометрический метод	0.4	-
71	682119.08	1310495.37	картометрический метод	0.4	-
72	682088.64	1310497.51	картометрический метод	0.4	-
73	682073.06	1310503.17	картометрический метод	0.4	-
74	682023.51	1310500.37	картометрический метод	0.4	-
75	682009	1310503.2	картометрический	0.4	-

			метод		
76	681984.22	1310501.1	картометрический метод	0.4	-
77	681949.55	1310484.83	картометрический метод	0.4	-
78	681939.26	1310470.68	картометрический метод	0.4	-
79	681910.24	1310433.17	картометрический метод	0.4	-
80	681899.72	1310384.22	картометрический метод	0.4	-
81	681897.46	1310373.7	картометрический метод	0.4	-
82	681888.96	1310331.94	картометрический метод	0.4	-
83	681889.65	1310283.09	картометрический метод	0.4	-
84	681897.42	1310242.72	картометрический метод	0.4	-
85	681899.66	1310233.12	картометрический метод	0.4	-
86	681904.85	1310210.89	картометрический метод	0.4	-
87	681906.1	1310154.77	картометрический метод	0.4	-
88	681906.1	1310154.76	картометрический метод	0.4	-
89	681906.02	1310153.23	картометрический метод	0.4	-
90	681904.49	1310123.3	картометрический метод	0.4	-
91	681947.24	1310084.54	картометрический метод	0.4	-
92	681961.76	1310070.82	картометрический метод	0.4	-
93	681995.64	1310025.61	картометрический метод	0.4	-
94	682020.01	1309995.67	картометрический метод	0.4	-
1	682032.16	1309992.89	картометрический метод	0.4	-

3. Сведения о характерных точках части (частей) границы объекта

Обозначение характерных точек границ	Координаты, м		Метод определения координат характерной точки	Средняя квадратическая погрешность положения характерной точки (Mt), м	Описание обозначения точки на местности (при наличии)
	X	Y			
1	2	3	4	5	6
Часть № 1					
95	692664.29	1294417.42	картометрический метод	0.4	-
96	692660.89	1294403.32	картометрический метод	0.4	-
97	692655.79	1294404.53	картометрический метод	0.4	-
98	692652.58	1294387.53	картометрический метод	0.4	-
99	692609.39	1294393.44	картометрический	0.4	-

			метод		
100	692605.08	1294374.24	картометрический метод	0.4	-
101	692590.38	1294377.25	картометрический метод	0.4	-
102	692585.78	1294378.05	картометрический метод	0.4	-
103	692585.28	1294375.25	картометрический метод	0.4	-
104	692567.88	1294368.36	картометрический метод	0.4	-
105	692503.78	1294380.28	картометрический метод	0.4	-
106	692486.08	1294384.08	картометрический метод	0.4	-
107	692486.09	1294384.12	картометрический метод	0.4	-
108	692486.01	1294384.14	картометрический метод	0.4	-
109	692473.22	1294386.93	картометрический метод	0.4	-
110	692479.72	1294419.34	картометрический метод	0.4	-
111	692406.62	1294432.26	картометрический метод	0.4	-
112	692381.92	1294436.57	картометрический метод	0.4	-
113	692367.34	1294439.98	картометрический метод	0.4	-
114	692366.53	1294430.48	картометрический метод	0.4	-
115	692363.52	1294416.18	картометрический метод	0.4	-
116	692346.02	1294413.59	картометрический метод	0.4	-
117	692326.83	1294410.59	картометрический метод	0.4	-
118	692312.62	1294410.2	картометрический метод	0.4	-
119	692283.63	1294411.11	картометрический метод	0.4	-
120	692259.8	1294415.38	картометрический метод	0.4	-
121	692258.08	1294416.99	картометрический метод	0.4	-
122	692239.91	1294420.58	картометрический метод	0.4	-
123	692234.87	1294419.63	картометрический метод	0.4	-
124	692234.78	1294419.65	картометрический метод	0.4	-
125	692030.83	1294452.19	картометрический метод	0.4	-
126	691988.93	1294457.91	картометрический метод	0.4	-
127	691988.79	1294457.91	картометрический метод	0.4	-

128	692005.02	1294428.34	картометрический метод	0.4	-
129	691967.41	1294346.76	картометрический метод	0.4	-
130	691913.95	1294285.63	картометрический метод	0.4	-
131	691809.76	1294339.72	картометрический метод	0.4	-
132	691648.3	1294435.27	картометрический метод	0.4	-
133	691596.31	1294461.29	картометрический метод	0.4	-
134	691424.34	1294561.85	картометрический метод	0.4	-
135	691311.37	1294640.39	картометрический метод	0.4	-
136	691114.42	1294783.46	картометрический метод	0.4	-
137	690970.46	1294904.51	картометрический метод	0.4	-
138	690953.46	1294922.52	картометрический метод	0.4	-
139	690936.47	1294931.52	картометрический метод	0.4	-
140	690842.49	1295006.55	картометрический метод	0.4	-
141	690818.5	1295033.56	картометрический метод	0.4	-
142	690808.01	1295048.57	картометрический метод	0.4	-
143	690759.02	1295220.31	картометрический метод	0.4	-
144	690755.33	1295201.45	картометрический метод	0.4	-
145	690753.29	1295209.02	картометрический метод	0.4	-
146	690706.72	1295381.18	картометрический метод	0.4	-
147	690759.41	1295380.61	картометрический метод	0.4	-
148	690710.78	1295389.42	картометрический метод	0.4	-
149	690622.73	1295698.13	картометрический метод	0.4	-
150	690593.56	1295801.8	картометрический метод	0.4	-
151	690592.77	1295804.64	картометрический метод	0.4	-
152	690565.78	1295852.65	картометрический метод	0.4	-
153	690565.77	1295852.66	картометрический метод	0.4	-
154	690565.71	1295852.7	картометрический метод	0.4	-
155	690549.78	1295871.53	картометрический метод	0.4	-
156	690536.92	1295863.59	картометрический	0.4	-

			метод		
157	690552.22	1295847.21	картометрический метод	0.4	-
158	690559.7	1295829.7	картометрический метод	0.4	-
159	690561.23	1295826.26	картометрический метод	0.4	-
160	690548.5	1295821.06	картометрический метод	0.4	-
161	690529.41	1295834.49	картометрический метод	0.4	-
162	690551.94	1295844.16	картометрический метод	0.4	-
163	690535.39	1295862.42	картометрический метод	0.4	-
164	690452.73	1295812.06	картометрический метод	0.4	-
165	690398.34	1295778.78	картометрический метод	0.4	-
166	690398.29	1295778.84	картометрический метод	0.4	-
167	690398.27	1295778.83	картометрический метод	0.4	-
168	690392.37	1295786.15	картометрический метод	0.4	-
169	690392.37	1295786.16	картометрический метод	0.4	-
170	690378.73	1295791.54	картометрический метод	0.4	-
171	690378.71	1295791.56	картометрический метод	0.4	-
172	690378.66	1295791.58	картометрический метод	0.4	-
173	690368.22	1295802.55	картометрический метод	0.4	-
174	690344.76	1295812.15	картометрический метод	0.4	-
175	690344.74	1295812.17	картометрический метод	0.4	-
176	690344.69	1295812.19	картометрический метод	0.4	-
177	690320.56	1295834.64	картометрический метод	0.4	-
178	690290.63	1295853.05	картометрический метод	0.4	-
179	690280.79	1295859.1	картометрический метод	0.4	-
180	690229.94	1295874.21	картометрический метод	0.4	-
181	690229.9	1295874.25	картометрический метод	0.4	-
182	690229.87	1295874.26	картометрический метод	0.4	-
183	690217.37	1295887.62	картометрический метод	0.4	-
184	690210.47	1295908.76	картометрический метод	0.4	-

185	690210.05	1295924.71	картометрический метод	0.4	-
186	690214.37	1295937.64	картометрический метод	0.4	-
187	690216.97	1295950.55	картометрический метод	0.4	-
188	690216.97	1295950.56	картометрический метод	0.4	-
189	690191.59	1295962.18	картометрический метод	0.4	-
190	690161.41	1295968.23	картометрический метод	0.4	-
191	690129.94	1295977.29	картометрический метод	0.4	-
192	690103.64	1295986.36	картометрический метод	0.4	-
193	690076.48	1296000.16	картометрический метод	0.4	-
194	690076.45	1296000.19	картометрический метод	0.4	-
195	690076.42	1296000.21	картометрический метод	0.4	-
196	690067.37	1296011.85	картометрический метод	0.4	-
197	690060.04	1296032.98	картометрический метод	0.4	-
198	690051.87	1296044.16	картометрический метод	0.4	-
199	690038.56	1296046.31	картометрический метод	0.4	-
200	690017.43	1296042.01	картометрический метод	0.4	-
201	689988.1	1296032.96	картометрический метод	0.4	-
202	689930.11	1296036	картометрический метод	0.4	-
203	689906.18	1296037.73	картометрический метод	0.4	-
204	689847.34	1296052.41	картометрический метод	0.4	-
205	689816.29	1296052.85	картометрический метод	0.4	-
206	689777.49	1296048.12	картометрический метод	0.4	-
207	689737.82	1296053.32	картометрический метод	0.4	-
208	689710.23	1296065.83	картометрический метод	0.4	-
209	689671.85	1296073.17	картометрический метод	0.4	-
210	689643.84	1296081.8	картометрический метод	0.4	-
211	689610.64	1296082.68	картометрический метод	0.4	-
212	689576.14	1296087.43	картометрический метод	0.4	-
213	689576.1	1296087.47	картометрический метод	0.4	-

			метод		
214	689576.09	1296087.47	картометрический метод	0.4	-
215	689576.07	1296087.47	картометрический метод	0.4	-
216	689570.09	1296092.43	картометрический метод	0.4	-
217	689565.33	1296096.94	картометрический метод	0.4	-
218	689546.83	1296109.43	картометрический метод	0.4	-
219	689523.98	1296107.28	картометрический метод	0.4	-
220	689501.55	1296095.65	картометрический метод	0.4	-
221	689493.54	1296084.01	картометрический метод	0.4	-
222	689470.04	1296066.7	картометрический метод	0.4	-
223	689466.62	1296065.3	картометрический метод	0.4	-
224	689462.74	1296065.76	картометрический метод	0.4	-
225	689462	1296066.34	картометрический метод	0.4	-
226	689454.92	1296071.9	картометрический метод	0.4	-
227	689449.22	1296091.34	картометрический метод	0.4	-
228	689444.67	1296102.35	картометрический метод	0.4	-
229	689437.83	1296111	картометрический метод	0.4	-
230	689431.87	1296127.6	картометрический метод	0.4	-
231	689431.33	1296132.78	картометрический метод	0.4	-
232	689426.55	1296135.13	картометрический метод	0.4	-
233	689407.79	1296137.29	картометрический метод	0.4	-
234	689380.63	1296147.65	картометрический метод	0.4	-
235	689359.93	1296154.99	картометрический метод	0.4	-
236	689359.89	1296155.02	картометрический метод	0.4	-
237	689359.87	1296155.03	картометрический метод	0.4	-
238	689346.72	1296166.25	картометрический метод	0.4	-
239	689335.96	1296194.48	картометрический метод	0.4	-
240	689330.37	1296211.52	картометрический метод	0.4	-
241	689327.78	1296225.76	картометрический метод	0.4	-

242	689320.01	1296235.46	картометрический метод	0.4	-
243	689309.67	1296250.98	картометрический метод	0.4	-
244	689305.79	1296264.98	картометрический метод	0.4	-
245	689302.36	1296274.66	картометрический метод	0.4	-
246	689294.01	1296276.38	картометрический метод	0.4	-
247	689293.98	1296276.41	картометрический метод	0.4	-
248	689293.95	1296276.42	картометрический метод	0.4	-
249	689285.12	1296285.47	картометрический метод	0.4	-
250	689272.83	1296303.81	картометрический метод	0.4	-
251	689268.63	1296312.66	картометрический метод	0.4	-
252	689262.16	1296318.26	картометрический метод	0.4	-
253	689251.82	1296329.47	картометрический метод	0.4	-
254	689233.72	1296348.87	картометрический метод	0.4	-
255	689219.92	1296362.68	картометрический метод	0.4	-
256	689191.11	1296381.19	картометрический метод	0.4	-
257	689168.25	1296391.12	картометрический метод	0.4	-
258	689152.73	1296391.12	картометрический метод	0.4	-
259	689131.17	1296382.07	картометрический метод	0.4	-
260	689116.95	1296377.76	картометрический метод	0.4	-
261	689116.93	1296377.81	картометрический метод	0.4	-
262	689116.88	1296377.8	картометрический метод	0.4	-
263	689109.99	1296393.77	картометрический метод	0.4	-
264	689108.69	1296409.72	картометрический метод	0.4	-
265	689111.29	1296433.43	картометрический метод	0.4	-
266	689117.77	1296461.46	картометрический метод	0.4	-
267	689124.68	1296475.25	картометрический метод	0.4	-
268	689155.27	1296510.03	картометрический метод	0.4	-
269	689137.09	1296552.5	картометрический метод	0.4	-
270	689107.71	1296624.85	картометрический	0.4	-

			метод		
271	689107.71	1296624.86	картометрический метод	0.4	-
272	689095.68	1296630.87	картометрический метод	0.4	-
273	689095.68	1296630.89	картометрический метод	0.4	-
274	689095.63	1296630.91	картометрический метод	0.4	-
275	689094.34	1296639.96	картометрический метод	0.4	-
276	689104.7	1296668.85	картометрический метод	0.4	-
277	689193.21	1296720.92	картометрический метод	0.4	-
278	689193.34	1296720.93	картометрический метод	0.4	-
279	689193.35	1296720.93	картометрический метод	0.4	-
280	689214.37	1296734.89	картометрический метод	0.4	-
281	689263.97	1296767.84	картометрический метод	0.4	-
282	689280.71	1296778.95	картометрический метод	0.4	-
283	689333.6	1296814.08	картометрический метод	0.4	-
284	689343.66	1296820.72	картометрический метод	0.4	-
285	689432.47	1296882.01	картометрический метод	0.4	-
286	689432.74	1296886.99	картометрический метод	0.4	-
287	689434.91	1296925.06	картометрический метод	0.4	-
288	689435.07	1296929.76	картометрический метод	0.4	-
289	689438.87	1296999.62	картометрический метод	0.4	-
290	689439.7	1297014.6	картометрический метод	0.4	-
291	689438.22	1297015.95	картометрический метод	0.4	-
292	689444.7	1297125.69	картометрический метод	0.4	-
293	689448.25	1297171.8	картометрический метод	0.4	-
294	689449.34	1297191.77	картометрический метод	0.4	-
295	689456.03	1297314.66	картометрический метод	0.4	-
296	689456.94	1297331.22	картометрический метод	0.4	-
297	689460.56	1297398.08	картометрический метод	0.4	-
298	689461.49	1297403.49	картометрический метод	0.4	-

299	689463.48	1297415.13	картометрический метод	0.4	-
300	689550.38	1297362.53	картометрический метод	0.4	-
301	689554.26	1297367.55	картометрический метод	0.4	-
302	689567.75	1297385	картометрический метод	0.4	-
303	689580.8	1297401.9	картометрический метод	0.4	-
304	689727.9	1297279	картометрический метод	0.4	-
305	689746.77	1297258.83	картометрический метод	0.4	-
306	689750.96	1297252.94	картометрический метод	0.4	-
307	689766.46	1297235.93	картометрический метод	0.4	-
308	689847.66	1297173.04	картометрический метод	0.4	-
309	689857.06	1297162.33	картометрический метод	0.4	-
310	689860.68	1297165.53	картометрический метод	0.4	-
311	689893.41	1297137.89	картометрический метод	0.4	-
312	689879.21	1297125.09	картометрический метод	0.4	-
313	689928.77	1297084.12	картометрический метод	0.4	-
314	689951.18	1297065.6	картометрический метод	0.4	-
315	689958.12	1297059.87	картометрический метод	0.4	-
316	690106.35	1296937.31	картометрический метод	0.4	-
317	690127.36	1296949.41	картометрический метод	0.4	-
318	690143.05	1296935.1	картометрический метод	0.4	-
319	690120.65	1296923.61	картометрический метод	0.4	-
320	690221.54	1296821.94	картометрический метод	0.4	-
321	690313.37	1296730.89	картометрический метод	0.4	-
322	690335.89	1296710.44	картометрический метод	0.4	-
323	690352.89	1296695.02	картометрический метод	0.4	-
324	690386.51	1296664.52	картометрический метод	0.4	-
325	690490.75	1296610.3	картометрический метод	0.4	-
326	690617.42	1296559.82	картометрический метод	0.4	-
327	690753.93	1296521.49	картометрический	0.4	-

			метод		
328	691044.43	1296489.32	картометрический метод	0.4	-
329	691151.81	1296477.44	картометрический метод	0.4	-
330	691360.05	1296455.14	картометрический метод	0.4	-
331	691454.64	1296451.69	картометрический метод	0.4	-
332	691463.47	1296450.71	картометрический метод	0.4	-
333	691474.9	1296498.03	картометрический метод	0.4	-
334	691477.94	1296510.56	картометрический метод	0.4	-
335	691530.32	1296727.01	картометрический метод	0.4	-
336	691583.04	1296773.2	картометрический метод	0.4	-
337	691685.02	1297104.04	картометрический метод	0.4	-
338	691852.61	1297603.05	картометрический метод	0.4	-
339	691801.44	1297799.24	картометрический метод	0.4	-
340	691820.14	1297922.39	картометрический метод	0.4	-
341	691879.6	1298220.71	картометрический метод	0.4	-
342	692211.45	1298160.3	картометрический метод	0.4	-
343	692281.32	1298518.3	картометрический метод	0.4	-
344	692449.36	1298430.43	картометрический метод	0.4	-
345	692451.53	1298434.9	картометрический метод	0.4	-
346	692454.16	1298440.33	картометрический метод	0.4	-
347	692611.2	1298764.62	картометрический метод	0.4	-
348	692612.2	1298775.22	картометрический метод	0.4	-
349	692656.41	1298761.14	картометрический метод	0.4	-
350	692854	1298656.96	картометрический метод	0.4	-
351	693124.81	1298385.96	картометрический метод	0.4	-
352	693166.1	1298713.41	картометрический метод	0.4	-
353	693230.79	1298819.39	картометрический метод	0.4	-
354	693271.31	1298885.79	картометрический метод	0.4	-
355	693301.27	1299039.48	картометрический метод	0.4	-

356	693307.11	1299069.41	картометрический метод	0.4	-
357	693545.22	1299036.73	картометрический метод	0.4	-
358	693841.19	1298997.28	картометрический метод	0.4	-
359	694002.89	1298974.21	картометрический метод	0.4	-
360	694599.46	1298880.21	картометрический метод	0.4	-
361	694856.21	1298841.56	картометрический метод	0.4	-
362	694875.45	1298838.65	картометрический метод	0.4	-
363	694889.13	1298836.59	картометрический метод	0.4	-
364	694928.55	1298830.65	картометрический метод	0.4	-
365	694938.16	1298829.2	картометрический метод	0.4	-
366	694971.42	1298824.34	картометрический метод	0.4	-
367	695014.75	1298818.03	картометрический метод	0.4	-
368	695057.58	1298811.77	картометрический метод	0.4	-
369	695095.08	1298806.29	картометрический метод	0.4	-
370	695100.37	1298805.56	картометрический метод	0.4	-
371	695114.87	1298803.46	картометрический метод	0.4	-
372	695143.2	1298799.35	картометрический метод	0.4	-
373	695186.06	1298793.06	картометрический метод	0.4	-
374	695229.08	1298786.73	картометрический метод	0.4	-
375	695249.36	1298783.77	картометрический метод	0.4	-
376	695248.75	1298775.53	картометрический метод	0.4	-
377	695247.85	1298763.89	картометрический метод	0.4	-
378	695233.26	1298571.81	картометрический метод	0.4	-
379	695389.54	1298555.31	картометрический метод	0.4	-
380	695488.24	1298530.59	картометрический метод	0.4	-
381	695776.15	1298514.05	картометрический метод	0.4	-
382	696225.06	1298480.81	картометрический метод	0.4	-
383	696344.63	1298288.02	картометрический метод	0.4	-
384	696411.07	1298194.93	картометрический	0.4	-

			метод		
385	696517.43	1298221.49	картометрический метод	0.4	-
386	696537.17	1298253.04	картометрический метод	0.4	-
387	696600.18	1298437.88	картометрический метод	0.4	-
388	696536.47	1298458.72	картометрический метод	0.4	-
389	696516.5	1298513.79	картометрический метод	0.4	-
390	696637.2	1298580.38	картометрический метод	0.4	-
391	696424.64	1298992.55	картометрический метод	0.4	-
392	696893.31	1299320.99	картометрический метод	0.4	-
393	696778.5	1299520.69	картометрический метод	0.4	-
394	696751.55	1299570.83	картометрический метод	0.4	-
395	696763.23	1299577.05	картометрический метод	0.4	-
396	696769.49	1299580.39	картометрический метод	0.4	-
397	696677.7	1299752.32	картометрический метод	0.4	-
398	697106.89	1300007.48	картометрический метод	0.4	-
399	697159.14	1299981.55	картометрический метод	0.4	-
400	697219.08	1299981.86	картометрический метод	0.4	-
401	697311.45	1300012.92	картометрический метод	0.4	-
402	697366.17	1300031.42	картометрический метод	0.4	-
403	697356.81	1299980.35	картометрический метод	0.4	-
404	697355.78	1299974.75	картометрический метод	0.4	-
405	697352.14	1299954.78	картометрический метод	0.4	-
406	697351.21	1299949.87	картометрический метод	0.4	-
407	697351.77	1299932.01	картометрический метод	0.4	-
408	697353.14	1299888.45	картометрический метод	0.4	-
409	697353.17	1299887.22	картометрический метод	0.4	-
410	697357.69	1299864.62	картометрический метод	0.4	-
411	697373.58	1299830.52	картометрический метод	0.4	-
412	697364.8	1299824.33	картометрический метод	0.4	-

413	697376.47	1299810.6	картометрический метод	0.4	-
414	697399.03	1299780.36	картометрический метод	0.4	-
415	697414.66	1299754.55	картометрический метод	0.4	-
416	697437.47	1299718.08	картометрический метод	0.4	-
417	697423.61	1299708.7	картометрический метод	0.4	-
418	697451.77	1299663.4	картометрический метод	0.4	-
419	697468.66	1299675.59	картометрический метод	0.4	-
420	697475.12	1299664.93	картометрический метод	0.4	-
421	697489.12	1299642.02	картометрический метод	0.4	-
422	697492.92	1299635.76	картометрический метод	0.4	-
423	697513.31	1299602.32	картометрический метод	0.4	-
424	697526.49	1299615.99	картометрический метод	0.4	-
425	697566.8	1299640.85	картометрический метод	0.4	-
426	697617.07	1299671.83	картометрический метод	0.4	-
427	697646.24	1299690.17	картометрический метод	0.4	-
428	697676.19	1299713.72	картометрический метод	0.4	-
429	697679.04	1299714.45	картометрический метод	0.4	-
430	697687.34	1299721.11	картометрический метод	0.4	-
431	697691.99	1299724.85	картометрический метод	0.4	-
432	697635.66	1299816.21	картометрический метод	0.4	-
433	697624.13	1299836.75	картометрический метод	0.4	-
434	697631.7	1299841.73	картометрический метод	0.4	-
435	697661.71	1299863.72	картометрический метод	0.4	-
436	697640.62	1299891.03	картометрический метод	0.4	-
437	697724.89	1299969.26	картометрический метод	0.4	-
438	697619.57	1300107.14	картометрический метод	0.4	-
439	697567.83	1300158.81	картометрический метод	0.4	-
440	697528.31	1300198.3	картометрический метод	0.4	-
441	697427.52	1300315.57	картометрический	0.4	-

			метод		
442	697415.02	1300351.14	картометрический метод	0.4	-
443	697395.03	1300408.79	картометрический метод	0.4	-
444	697361.36	1300472.08	картометрический метод	0.4	-
445	697392.58	1300479.83	картометрический метод	0.4	-
446	697411.1	1300484.81	картометрический метод	0.4	-
447	697434.33	1300499.15	картометрический метод	0.4	-
448	697472.06	1300513.17	картометрический метод	0.4	-
449	697510.22	1300520	картометрический метод	0.4	-
450	697531.82	1300527.91	картометрический метод	0.4	-
451	697551.76	1300530.23	картометрический метод	0.4	-
452	697588.37	1300542.05	картометрический метод	0.4	-
453	697674.74	1300582.32	картометрический метод	0.4	-
454	697698.8	1300594.12	картометрический метод	0.4	-
455	697719.04	1300601.21	картометрический метод	0.4	-
456	697752.93	1300623.09	картометрический метод	0.4	-
457	697805.98	1300659.52	картометрический метод	0.4	-
458	697834.9	1300679.74	картометрический метод	0.4	-
459	697877.5	1300709.44	картометрический метод	0.4	-
460	697878.77	1300692.88	картометрический метод	0.4	-
461	698079.07	1300849.19	картометрический метод	0.4	-
462	698047.05	1300899.97	картометрический метод	0.4	-
463	698025.97	1300958.7	картометрический метод	0.4	-
464	698011.98	1300975.2	картометрический метод	0.4	-
465	698014.72	1300977.06	картометрический метод	0.4	-
466	698008.43	1300987.27	картометрический метод	0.4	-
467	698002.12	1300997.55	картометрический метод	0.4	-
468	698050.2	1301030.19	картометрический метод	0.4	-
469	698272.25	1301177.11	картометрический метод	0.4	-

470	698439.29	1301290.26	картометрический метод	0.4	-
471	698545.01	1301364.92	картометрический метод	0.4	-
472	698679.54	1301452.67	картометрический метод	0.4	-
473	698895.2	1301602.3	картометрический метод	0.4	-
474	699193.17	1301817.5	картометрический метод	0.4	-
475	699586.86	1302079.56	картометрический метод	0.4	-
476	699946.75	1302318.14	картометрический метод	0.4	-
477	700372.14	1302592.2	картометрический метод	0.4	-
478	700412.12	1302617.65	картометрический метод	0.4	-
479	700412.13	1302617.65	картометрический метод	0.4	-
480	700412.12	1302617.66	картометрический метод	0.4	-
481	700431.44	1302630.36	картометрический метод	0.4	-
482	700609.79	1302747.74	картометрический метод	0.4	-
483	700629.99	1302754.23	картометрический метод	0.4	-
484	700716.08	1302790.55	картометрический метод	0.4	-
485	700716.12	1302790.57	картометрический метод	0.4	-
486	700727.1	1302795.2	картометрический метод	0.4	-
487	700944.14	1302870.53	картометрический метод	0.4	-
488	701122.05	1302910.36	картометрический метод	0.4	-
489	701397.67	1302956.87	картометрический метод	0.4	-
490	701533.76	1302966.02	картометрический метод	0.4	-
491	701698.19	1302950.56	картометрический метод	0.4	-
492	701631.2	1303097.11	картометрический метод	0.4	-
493	701576.52	1303165.37	картометрический метод	0.4	-
494	701551.77	1303165.91	картометрический метод	0.4	-
495	701532.52	1303228.04	картометрический метод	0.4	-
496	701413.03	1303185.88	картометрический метод	0.4	-
497	701380.88	1303206.29	картометрический метод	0.4	-
498	701264.32	1303179.39	картометрический	0.4	-

			метод		
499	701287.54	1303061.55	картометрический метод	0.4	-
500	701064.53	1302999.56	картометрический метод	0.4	-
501	700942.02	1303483.25	картометрический метод	0.4	-
502	701424.07	1303625.55	картометрический метод	0.4	-
503	701411.2	1303682.06	картометрический метод	0.4	-
504	701354.68	1303930.37	картометрический метод	0.4	-
505	701327.04	1304066.07	картометрический метод	0.4	-
506	701271.33	1304208.09	картометрический метод	0.4	-
507	701294.52	1304389	картометрический метод	0.4	-
508	701329.49	1304531.14	картометрический метод	0.4	-
509	701330.26	1304534.26	картометрический метод	0.4	-
510	701356.53	1304662.52	картометрический метод	0.4	-
511	701394.52	1305138.69	картометрический метод	0.4	-
512	701191.45	1305159.8	картометрический метод	0.4	-
513	701025.15	1305142.72	картометрический метод	0.4	-
514	700814.33	1305175.19	картометрический метод	0.4	-
515	700776.58	1304821.72	картометрический метод	0.4	-
516	700965.01	1304815.54	картометрический метод	0.4	-
517	700736.64	1303711.64	картометрический метод	0.4	-
518	700721.96	1303623.44	картометрический метод	0.4	-
519	700330.67	1303567.69	картометрический метод	0.4	-
520	700129.55	1303531.84	картометрический метод	0.4	-
521	700129.49	1303549.03	картометрический метод	0.4	-
522	700110.14	1303639.22	картометрический метод	0.4	-
523	700028.66	1303711.81	картометрический метод	0.4	-
524	700022.98	1303760.3	картометрический метод	0.4	-
525	700077.13	1304735.25	картометрический метод	0.4	-
526	700069.1	1304745.32	картометрический метод	0.4	-

527	700061.07	1304755.38	картометрический метод	0.4	-
528	699703.01	1304903.65	картометрический метод	0.4	-
529	699658.82	1304924.3	картометрический метод	0.4	-
530	699456.88	1304945.82	картометрический метод	0.4	-
531	699293.92	1304733.26	картометрический метод	0.4	-
532	699104.82	1304791.35	картометрический метод	0.4	-
533	699001.4	1305203.83	картометрический метод	0.4	-
534	698774.66	1305217.36	картометрический метод	0.4	-
535	698554.22	1305230.52	картометрический метод	0.4	-
536	698550.07	1305201.14	картометрический метод	0.4	-
537	698548.6	1305178.91	картометрический метод	0.4	-
538	698530.88	1305179.24	картометрический метод	0.4	-
539	698518.45	1305104.88	картометрический метод	0.4	-
540	698534.04	1304992.16	картометрический метод	0.4	-
541	698552.74	1304935.22	картометрический метод	0.4	-
542	698577.65	1304892.74	картометрический метод	0.4	-
543	698590.12	1304831.7	картометрический метод	0.4	-
544	698576.63	1304781.12	картометрический метод	0.4	-
545	698591.18	1304747.98	картометрический метод	0.4	-
546	698615.03	1304743.74	картометрический метод	0.4	-
547	698597.42	1304698.36	картометрический метод	0.4	-
548	698603.66	1304652.84	картометрический метод	0.4	-
549	698595.36	1304609.48	картометрический метод	0.4	-
550	698584.99	1304588.85	картометрический метод	0.4	-
551	698608.81	1304588.2	картометрический метод	0.4	-
552	698611.7	1304588.13	картометрический метод	0.4	-
553	698605.26	1304570.05	картометрический метод	0.4	-
554	698602.24	1304555.25	картометрический метод	0.4	-
555	698599.89	1304533.93	картометрический	0.4	-

			метод		
556	698585.97	1304514.63	картометрический метод	0.4	-
557	698567.99	1304497.72	картометрический метод	0.4	-
558	698548.51	1304491.05	картометрический метод	0.4	-
559	698547.69	1304490.25	картометрический метод	0.4	-
560	698452.18	1304456.18	картометрический метод	0.4	-
561	698235.03	1304320.55	картометрический метод	0.4	-
562	698146.47	1304170.49	картометрический метод	0.4	-
563	698144.28	1304153.86	картометрический метод	0.4	-
564	698143.99	1304122.95	картометрический метод	0.4	-
565	698154.47	1304104.96	картометрический метод	0.4	-
566	698152.94	1304086.7	картометрический метод	0.4	-
567	698143.75	1304062.85	картометрический метод	0.4	-
568	698121.69	1304025.13	картометрический метод	0.4	-
569	698113.22	1304004.4	картометрический метод	0.4	-
570	698110.65	1303979.52	картометрический метод	0.4	-
571	698106.76	1303962.75	картометрический метод	0.4	-
572	698076.46	1303929.51	картометрический метод	0.4	-
573	698010.95	1303874.58	картометрический метод	0.4	-
574	697997	1303865.29	картометрический метод	0.4	-
575	697978.26	1303842.35	картометрический метод	0.4	-
576	697956.7	1303832.89	картометрический метод	0.4	-
577	697951.13	1303825.94	картометрический метод	0.4	-
578	697943.66	1303812.21	картометрический метод	0.4	-
579	697937.14	1303791.5	картометрический метод	0.4	-
580	697938.66	1303774.09	картометрический метод	0.4	-
581	697944.73	1303762.99	картометрический метод	0.4	-
582	697951.94	1303751.89	картометрический метод	0.4	-
583	697962.16	1303743.6	картометрический метод	0.4	-

584	697966.23	1303742.15	картометрический метод	0.4	-
585	697969.03	1303738.03	картометрический метод	0.4	-
586	697970.1	1303737.16	картометрический метод	0.4	-
587	697988.87	1303713.93	картометрический метод	0.4	-
588	697986.35	1303687.1	картометрический метод	0.4	-
589	697984.68	1303683.66	картометрический метод	0.4	-
590	697952.88	1303618.52	картометрический метод	0.4	-
591	697906.84	1303501.38	картометрический метод	0.4	-
592	697902.4	1303486.13	картометрический метод	0.4	-
593	697902.47	1303479.72	картометрический метод	0.4	-
594	697900.43	1303449.05	картометрический метод	0.4	-
595	697893.47	1303412.86	картометрический метод	0.4	-
596	697849.33	1303316.9	картометрический метод	0.4	-
597	697855.26	1303313.28	картометрический метод	0.4	-
598	697853.68	1303307.19	картометрический метод	0.4	-
599	697854.49	1303306.79	картометрический метод	0.4	-
600	697834.25	1303263.6	картометрический метод	0.4	-
601	697822.85	1303248.4	картометрический метод	0.4	-
602	697819.25	1303242.79	картометрический метод	0.4	-
603	697815.15	1303231.62	картометрический метод	0.4	-
604	697811.58	1303221.67	картометрический метод	0.4	-
605	697808.77	1303212.16	картометрический метод	0.4	-
606	697807.36	1303200.69	картометрический метод	0.4	-
607	697814.21	1303186.58	картометрический метод	0.4	-
608	697808.62	1303174.94	картометрический метод	0.4	-
609	697802	1303157.36	картометрический метод	0.4	-
610	697806.01	1303151.9	картометрический метод	0.4	-
611	697801.5	1303143.26	картометрический метод	0.4	-
612	697813.11	1303138.04	картометрический	0.4	-

			метод		
613	697814.5	1303128.57	картометрический метод	0.4	-
614	697812.78	1303121.26	картометрический метод	0.4	-
615	697813.83	1303115.19	картометрический метод	0.4	-
616	697816.27	1303113.66	картометрический метод	0.4	-
617	697819.14	1303102.39	картометрический метод	0.4	-
618	697820.69	1303100.11	картометрический метод	0.4	-
619	697819.87	1303096.61	картометрический метод	0.4	-
620	697821.11	1303084.13	картометрический метод	0.4	-
621	697824.84	1303068.54	картометрический метод	0.4	-
622	697826.1	1303064.29	картометрический метод	0.4	-
623	697815.4	1303036.2	картометрический метод	0.4	-
624	697821.41	1303013.2	картометрический метод	0.4	-
625	697817.98	1303005.45	картометрический метод	0.4	-
626	697762.1	1302995.94	картометрический метод	0.4	-
627	697794	1303057.81	картометрический метод	0.4	-
628	697747.48	1303176.36	картометрический метод	0.4	-
629	697672.66	1302952.14	картометрический метод	0.4	-
630	697427.23	1302983.58	картометрический метод	0.4	-
631	697430.84	1303160.31	картометрический метод	0.4	-
632	697280.27	1303161.9	картометрический метод	0.4	-
633	697277.19	1303310.61	картометрический метод	0.4	-
634	696911.79	1303245.38	картометрический метод	0.4	-
635	696910.66	1302938.74	картометрический метод	0.4	-
636	696813.27	1302931.14	картометрический метод	0.4	-
637	696658.65	1302931.26	картометрический метод	0.4	-
638	696457.19	1302944.46	картометрический метод	0.4	-
639	696479.69	1303291.91	картометрический метод	0.4	-
640	696474.03	1303355.24	картометрический метод	0.4	-

641	696461.17	1303418.57	картометрический метод	0.4	-
642	696393.89	1303474.91	картометрический метод	0.4	-
643	696384.61	1303481.97	картометрический метод	0.4	-
644	696311.62	1303545.34	картометрический метод	0.4	-
645	696301.34	1303550.24	картометрический метод	0.4	-
646	696208.76	1303582.43	картометрический метод	0.4	-
647	696166.69	1303608.84	картометрический метод	0.4	-
648	696116.2	1303663.15	картометрический метод	0.4	-
649	696109.59	1303672.24	картометрический метод	0.4	-
650	696066.42	1303735.61	картометрический метод	0.4	-
651	696011.2	1303759.82	картометрический метод	0.4	-
652	695931.05	1303767.41	картометрический метод	0.4	-
653	695871.97	1303759.87	картометрический метод	0.4	-
654	695838.39	1303735.72	картометрический метод	0.4	-
655	695815.14	1303672.56	картометрический метод	0.4	-
656	695794.17	1303609.26	картометрический метод	0.4	-
657	695771.27	1303545.96	картометрический метод	0.4	-
658	695745.49	1303500.76	картометрический метод	0.4	-
659	695736.66	1303482.69	картометрический метод	0.4	-
660	695690.94	1303419.4	картометрический метод	0.4	-
661	695652.73	1303375.09	картометрический метод	0.4	-
662	695629.54	1303356.15	картометрический метод	0.4	-
663	695560.08	1303292.88	картометрический метод	0.4	-
664	695560.01	1303292.27	картометрический метод	0.4	-
665	695553.34	1303229.6	картометрический метод	0.4	-
666	695559.91	1303197.9	картометрический метод	0.4	-
667	695566.04	1303166.23	картометрический метод	0.4	-
668	695559.85	1303134.56	картометрический метод	0.4	-
669	695552.69	1303102.91	картометрический	0.4	-

			метод		
670	695476.36	1303039.66	картометрический метод	0.4	-
671	695467.11	1303035.47	картометрический метод	0.4	-
672	695374.44	1303010.54	картометрический метод	0.4	-
673	695281.82	1303001.88	картометрический метод	0.4	-
674	695207.66	1302976.61	картометрический метод	0.4	-
675	695189.15	1302970.3	картометрический метод	0.4	-
676	695096.49	1302945.04	картометрический метод	0.4	-
677	695003.84	1302936.12	картометрический метод	0.4	-
678	694622.1	1302980.59	картометрический метод	0.4	-
679	694426.36	1303128.59	картометрический метод	0.4	-
680	694335.9	1303226.09	картометрический метод	0.4	-
681	694255.87	1303316.62	картометрический метод	0.4	-
682	694099.34	1303626.47	картометрический метод	0.4	-
683	694057.6	1303699.57	картометрический метод	0.4	-
684	693984.51	1303755.29	картометрический метод	0.4	-
685	693918.42	1303884.1	картометрический метод	0.4	-
686	693893.79	1303906.85	картометрический метод	0.4	-
687	693894.66	1303912.66	картометрический метод	0.4	-
688	693903.09	1303973.39	картометрический метод	0.4	-
689	693911.45	1304033.41	картометрический метод	0.4	-
690	693912.44	1304040.81	картометрический метод	0.4	-
691	693919.84	1304096.07	картометрический метод	0.4	-
692	693925.85	1304129.12	картометрический метод	0.4	-
693	693970.64	1304457.2	картометрический метод	0.4	-
694	693968.21	1304503.28	картометрический метод	0.4	-
695	693960.51	1304548.38	картометрический метод	0.4	-
696	693918.96	1304678.57	картометрический метод	0.4	-
697	693857.6	1304900.1	картометрический метод	0.4	-

698	693832.85	1305004.42	картометрический метод	0.4	-
699	693831.47	1305042.2	картометрический метод	0.4	-
700	693823.29	1305084.88	картометрический метод	0.4	-
701	693822.46	1305102.67	картометрический метод	0.4	-
702	693811.53	1305142.39	картометрический метод	0.4	-
703	693808.81	1305156.34	картометрический метод	0.4	-
704	693807.24	1305175.01	картометрический метод	0.4	-
705	693811.6	1305187.82	картометрический метод	0.4	-
706	693814.82	1305194.52	картометрический метод	0.4	-
707	693814.68	1305205.23	картометрический метод	0.4	-
708	693820.19	1305215.49	картометрический метод	0.4	-
709	693903.38	1305106.21	картометрический метод	0.4	-
710	694016.57	1305009.51	картометрический метод	0.4	-
711	694073.91	1304972.5	картометрический метод	0.4	-
712	694159.02	1304966.93	картометрический метод	0.4	-
713	694252.57	1304999.63	картометрический метод	0.4	-
714	694334.16	1305042.07	картометрический метод	0.4	-
715	694356.13	1305067.98	картометрический метод	0.4	-
716	694327.56	1305074.42	картометрический метод	0.4	-
717	694133.91	1305152.16	картометрический метод	0.4	-
718	694145.44	1305218.04	картометрический метод	0.4	-
719	694341.66	1305240.61	картометрический метод	0.4	-
720	694428.28	1305328.36	картометрический метод	0.4	-
721	694459.78	1305365.86	картометрический метод	0.4	-
722	694530.47	1305564.75	картометрический метод	0.4	-
723	694407.16	1305579.87	картометрический метод	0.4	-
724	694133.18	1305639.66	картометрический метод	0.4	-
725	694132.81	1305678	картометрический метод	0.4	-
726	694085.28	1305685.83	картометрический	0.4	-

			метод		
727	694008.78	1305672.8	картометрический метод	0.4	-
728	693885.28	1305581.11	картометрический метод	0.4	-
729	693774.12	1305508.83	картометрический метод	0.4	-
730	693737.44	1305450.42	картометрический метод	0.4	-
731	693717.22	1305490.8	картометрический метод	0.4	-
732	693684.09	1305535.17	картометрический метод	0.4	-
733	693644.88	1305627.37	картометрический метод	0.4	-
734	693635.99	1305667.41	картометрический метод	0.4	-
735	693596.01	1305810.41	картометрический метод	0.4	-
736	693568.78	1305842.11	картометрический метод	0.4	-
737	693541.78	1305916.51	картометрический метод	0.4	-
738	693533.57	1305963.56	картометрический метод	0.4	-
739	693522.71	1306037.17	картометрический метод	0.4	-
740	693493.07	1306185.62	картометрический метод	0.4	-
741	693492.98	1306258.9	картометрический метод	0.4	-
742	693477.86	1306276.37	картометрический метод	0.4	-
743	693432.52	1306365.33	картометрический метод	0.4	-
744	693391.28	1306407.05	картометрический метод	0.4	-
745	693347.37	1306441.42	картометрический метод	0.4	-
746	693270.21	1306462.58	картометрический метод	0.4	-
747	693209.84	1306495.18	картометрический метод	0.4	-
748	693173.48	1306491.52	картометрический метод	0.4	-
749	693070.73	1306463.31	картометрический метод	0.4	-
750	692989.34	1306486.03	картометрический метод	0.4	-
751	692968.53	1306442.22	картометрический метод	0.4	-
752	693019.9	1306430.87	картометрический метод	0.4	-
753	692975.84	1306354.71	картометрический метод	0.4	-
754	693043.17	1306186.9	картометрический метод	0.4	-

755	693082.96	1306141.51	картометрический метод	0.4	-
756	693121.55	1306180.19	картометрический метод	0.4	-
757	693162.6	1306195.75	картометрический метод	0.4	-
758	693119.06	1305309.42	картометрический метод	0.4	-
759	691383.51	1305629.64	картометрический метод	0.4	-
760	691455.5	1305684.65	картометрический метод	0.4	-
761	691468.29	1305917.48	картометрический метод	0.4	-
762	691396.34	1306048.74	картометрический метод	0.4	-
763	691481.06	1306154.55	картометрический метод	0.4	-
764	690960.37	1306209.76	картометрический метод	0.4	-
765	690156.04	1306218.5	картометрический метод	0.4	-
766	690016.27	1306036.51	картометрический метод	0.4	-
767	688606.6	1306087.8	картометрический метод	0.4	-
768	686807.12	1306426.48	картометрический метод	0.4	-
769	686807.11	1306426.47	картометрический метод	0.4	-
770	686709.97	1306508.03	картометрический метод	0.4	-
771	686617.41	1306573.65	картометрический метод	0.4	-
772	686533.71	1306658.02	картометрический метод	0.4	-
773	686480.08	1306712.75	картометрический метод	0.4	-
774	686410.5	1306800.37	картометрический метод	0.4	-
775	686255.06	1306883.42	картометрический метод	0.4	-
776	686139.3	1306913.56	картометрический метод	0.4	-
777	686042.73	1306861.45	картометрический метод	0.4	-
778	685915.92	1306777.07	картометрический метод	0.4	-
779	685807.77	1306639.8	картометрический метод	0.4	-
780	685794.13	1306613.31	картометрический метод	0.4	-
781	685202.82	1306719.55	картометрический метод	0.4	-
782	685248.97	1306779.47	картометрический метод	0.4	-
783	685316.22	1306868.67	картометрический	0.4	-

			метод		
784	685417.83	1307213.86	картометрический метод	0.4	-
785	685454.71	1307302.93	картометрический метод	0.4	-
786	685523.96	1307510.83	картометрический метод	0.4	-
787	685563.04	1307644.56	картометрический метод	0.4	-
788	685575.24	1307776.69	картометрический метод	0.4	-
789	685588.16	1307916.54	картометрический метод	0.4	-
790	685639.56	1308011.48	картометрический метод	0.4	-
791	685693.63	1308145.76	картометрический метод	0.4	-
792	685704.05	1308215.22	картометрический метод	0.4	-
793	685690.07	1308322.58	картометрический метод	0.4	-
794	685663.23	1308407.71	картометрический метод	0.4	-
795	685563.63	1308432.59	картометрический метод	0.4	-
796	685466.31	1308470.79	картометрический метод	0.4	-
797	685194.6	1308510.13	картометрический метод	0.4	-
798	685136.38	1308586.32	картометрический метод	0.4	-
799	685027.62	1308692.25	картометрический метод	0.4	-
800	684740.49	1308695.18	картометрический метод	0.4	-
801	684610.31	1308647.53	картометрический метод	0.4	-
802	684077.56	1308758.21	картометрический метод	0.4	-
803	684105.6	1308864.4	картометрический метод	0.4	-
804	684150.82	1308948.3	картометрический метод	0.4	-
805	684267.08	1309095.14	картометрический метод	0.4	-
806	684334.1	1309222.63	картометрический метод	0.4	-
807	684382.56	1309350.13	картометрический метод	0.4	-
808	684406.82	1309459.87	картометрический метод	0.4	-
809	684410.07	1309534.92	картометрический метод	0.4	-
810	684400.43	1309618.05	картометрический метод	0.4	-
811	684388.34	1309676.17	картометрический метод	0.4	-

812	684253.53	1309957.11	картометрический метод	0.4	-
813	684244.68	1309972.74	картометрический метод	0.4	-
814	684233.86	1309987.32	картометрический метод	0.4	-
815	684218.47	1310005.97	картометрический метод	0.4	-
816	684151.16	1310087.95	картометрический метод	0.4	-
817	684074.17	1310179.2	картометрический метод	0.4	-
818	684052.63	1310202.97	картометрический метод	0.4	-
819	684035.2	1310222.66	картометрический метод	0.4	-
820	684015.92	1310235.99	картометрический метод	0.4	-
821	683999.78	1310241.96	картометрический метод	0.4	-
822	683990.16	1310247.05	картометрический метод	0.4	-
823	683945.25	1310288.7	картометрический метод	0.4	-
824	683914.72	1310312.77	картометрический метод	0.4	-
825	683900.96	1310324.79	картометрический метод	0.4	-
826	683895.17	1310338.4	картометрический метод	0.4	-
827	683888.79	1310378.09	картометрический метод	0.4	-
828	683877.35	1310398.39	картометрический метод	0.4	-
829	683868.52	1310413.33	картометрический метод	0.4	-
830	683858.97	1310415.87	картометрический метод	0.4	-
831	683847.97	1310415.63	картометрический метод	0.4	-
832	683843.88	1310419.66	картометрический метод	0.4	-
833	683844.65	1310430.62	картометрический метод	0.4	-
834	683841.66	1310452.56	картометрический метод	0.4	-
835	683827.75	1310471.43	картометрический метод	0.4	-
836	683813.57	1310479.38	картометрический метод	0.4	-
837	683783.16	1310497.97	картометрический метод	0.4	-
838	683771.68	1310501.19	картометрический метод	0.4	-
839	683734.86	1310514.29	картометрический метод	0.4	-
840	683714.35	1310513.59	картометрический	0.4	-

			метод		
841	683695.59	1310511.13	картометрический метод	0.4	-
842	683666.56	1310522.82	картометрический метод	0.4	-
843	683658.08	1310537.33	картометрический метод	0.4	-
844	683643.93	1310552.92	картометрический метод	0.4	-
845	683627.03	1310559.62	картометрический метод	0.4	-
846	683613.73	1310566.58	картометрический метод	0.4	-
847	683603.91	1310585.96	картометрический метод	0.4	-
848	683595.83	1310611.7	картометрический метод	0.4	-
849	683589.45	1310629.33	картометрический метод	0.4	-
850	683571.54	1310649.87	картометрический метод	0.4	-
851	683560.6	1310659.46	картометрический метод	0.4	-
852	683500.26	1310671.9	картометрический метод	0.4	-
853	683480.8	1310692.43	картометрический метод	0.4	-
854	683445.07	1310727.11	картометрический метод	0.4	-
855	683407.56	1310753.69	картометрический метод	0.4	-
856	683382.79	1310784.49	картометрический метод	0.4	-
857	683359.79	1310815.98	картометрический метод	0.4	-
858	683324.06	1310846.79	картометрический метод	0.4	-
859	683291.84	1310866.28	картометрический метод	0.4	-
860	683250.81	1310884.7	картометрический метод	0.4	-
861	683208.48	1310904.48	картометрический метод	0.4	-
862	683153.82	1310927.56	картометрический метод	0.4	-
863	683106.41	1310945.26	картометрический метод	0.4	-
864	683080.93	1310962.98	картометрический метод	0.4	-
865	683046.59	1310984.57	картометрический метод	0.4	-
866	683020.77	1310997.69	картометрический метод	0.4	-
867	682985.72	1311010.08	картометрический метод	0.4	-
868	682953.53	1311012.58	картометрический метод	0.4	-

869	682887.33	1311012.95	картометрический метод	0.4	-
870	682853.01	1311002.35	картометрический метод	0.4	-
871	682830.47	1311020.18	картометрический метод	0.4	-
872	682815.44	1311032.08	картометрический метод	0.4	-
873	682795.57	1311040.53	картометрический метод	0.4	-
874	682783.91	1311039.34	картометрический метод	0.4	-
875	682763.6	1311022.78	картометрический метод	0.4	-
876	682732.8	1311001.85	картометрический метод	0.4	-
877	682707.48	1310989.28	картометрический метод	0.4	-
878	682666.81	1310981.88	картометрический метод	0.4	-
879	682666.8	1310981.87	картометрический метод	0.4	-
880	682666.75	1310981.86	картометрический метод	0.4	-
881	682661.8	1310974.44	картометрический метод	0.4	-
882	682662.12	1310961.8	картометрический метод	0.4	-
883	682656.09	1310947.85	картометрический метод	0.4	-
884	682658.74	1310930.98	картометрический метод	0.4	-
885	682653.54	1310918.29	картометрический метод	0.4	-
886	682635.7	1310908.56	картометрический метод	0.4	-
887	682624.67	1310901.94	картометрический метод	0.4	-
888	682613.79	1310894.91	картометрический метод	0.4	-
889	682603.38	1310888.08	картометрический метод	0.4	-
890	682595.95	1310883.32	картометрический метод	0.4	-
891	682580.48	1310874.92	картометрический метод	0.4	-
892	682572.32	1310869.26	картометрический метод	0.4	-
893	682555.72	1310859.46	картометрический метод	0.4	-
894	682538.09	1310850.59	картометрический метод	0.4	-
895	682519.34	1310842.72	картометрический метод	0.4	-
896	682510.5	1310841.19	картометрический метод	0.4	-
897	682492.64	1310842.73	картометрический	0.4	-

			метод		
898	682484.71	1310844.35	картометрический метод	0.4	-
899	682482.66	1310844.49	картометрический метод	0.4	-
900	682462.16	1310843.33	картометрический метод	0.4	-
901	682449.44	1310831.14	картометрический метод	0.4	-
902	682441.23	1310822.92	картометрический метод	0.4	-
903	682427.68	1310812.6	картометрический метод	0.4	-
904	682413.18	1310801.1	картометрический метод	0.4	-
905	682404.98	1310792.94	картометрический метод	0.4	-
906	682399.88	1310787.41	картометрический метод	0.4	-
907	682389.98	1310775.99	картометрический метод	0.4	-
908	682381.66	1310764.23	картометрический метод	0.4	-
909	682374.62	1310757.2	картометрический метод	0.4	-
910	682363.85	1310746.06	картометрический метод	0.4	-
911	682352.85	1310731.95	картометрический метод	0.4	-
912	682346.23	1310718.32	картометрический метод	0.4	-
913	682341.35	1310707.44	картометрический метод	0.4	-
914	682336.5	1310700.81	картометрический метод	0.4	-
915	682324.3	1310690.17	картометрический метод	0.4	-
916	682308.29	1310677.7	картометрический метод	0.4	-
917	682306.98	1310677.06	картометрический метод	0.4	-
918	682305.44	1310676.31	картометрический метод	0.4	-
919	682300.72	1310673.99	картометрический метод	0.4	-
920	682283.74	1310663.93	картометрический метод	0.4	-
921	682280.87	1310661.75	картометрический метод	0.4	-
922	682275.22	1310655.09	картометрический метод	0.4	-
923	682268.96	1310645.1	картометрический метод	0.4	-
924	682260.57	1310630.98	картометрический метод	0.4	-
925	682254.5	1310619.96	картометрический метод	0.4	-

926	682250.08	1310612.57	картометрический метод	0.4	-
927	682242.66	1310600.78	картометрический метод	0.4	-
928	682233.77	1310589.78	картометрический метод	0.4	-
929	682229.92	1310582.37	картометрический метод	0.4	-
930	682226.05	1310577.33	картометрический метод	0.4	-
931	682218.1	1310567.61	картометрический метод	0.4	-
932	682215.62	1310565.38	картометрический метод	0.4	-
933	682202.43	1310554.36	картометрический метод	0.4	-
934	682195.66	1310545.96	картометрический метод	0.4	-
935	682193.81	1310543.77	картометрический метод	0.4	-
936	682187.44	1310532.48	картометрический метод	0.4	-
937	682181.79	1310518.12	картометрический метод	0.4	-
938	682178.71	1310506.32	картометрический метод	0.4	-
939	682175.9	1310493.5	картометрический метод	0.4	-
940	682174.36	1310488.77	картометрический метод	0.4	-
941	682171.24	1310478.86	картометрический метод	0.4	-
942	682164.28	1310467.76	картометрический метод	0.4	-
943	682159.3	1310458.68	картометрический метод	0.4	-
944	682155.32	1310448.68	картометрический метод	0.4	-
945	682151.24	1310441.85	картометрический метод	0.4	-
946	682147.15	1310433.44	картометрический метод	0.4	-
947	682141.86	1310424.29	картометрический метод	0.4	-
948	682134.99	1310409.45	картометрический метод	0.4	-
949	682131.91	1310402.67	картометрический метод	0.4	-
950	682128.27	1310396.5	картометрический метод	0.4	-
951	682123.65	1310390.82	картометрический метод	0.4	-
952	682120.52	1310385.89	картометрический метод	0.4	-
953	682118.27	1310382.63	картометрический метод	0.4	-
954	682114.27	1310373.28	картометрический	0.4	-

			метод		
955	682107.69	1310362.75	картометрический метод	0.4	-
956	682099.3	1310351.1	картометрический метод	0.4	-
957	682093.71	1310343.34	картометрический метод	0.4	-
958	682088.67	1310336.78	картометрический метод	0.4	-
959	682087.25	1310334.92	картометрический метод	0.4	-
960	682085.57	1310328.3	картометрический метод	0.4	-
961	682084.46	1310321.23	картометрический метод	0.4	-
962	682084.09	1310315.51	картометрический метод	0.4	-
963	682084.17	1310304.98	картометрический метод	0.4	-
964	682084.31	1310292.74	картометрический метод	0.4	-
965	682083.51	1310287.33	картометрический метод	0.4	-
966	682081.17	1310275.66	картометрический метод	0.4	-
967	682080.02	1310268.34	картометрический метод	0.4	-
968	682076.58	1310263.95	картометрический метод	0.4	-
969	682071.48	1310251.43	картометрический метод	0.4	-
970	682071.76	1310249.4	картометрический метод	0.4	-
971	682074.02	1310241.19	картометрический метод	0.4	-
972	682077.92	1310231.28	картометрический метод	0.4	-
973	682082.33	1310220.09	картометрический метод	0.4	-
974	682087.07	1310206.24	картометрический метод	0.4	-
975	682090.1	1310195.45	картометрический метод	0.4	-
976	682091.99	1310179.23	картометрический метод	0.4	-
977	682094.42	1310166.86	картометрический метод	0.4	-
978	682096.17	1310156.59	картометрический метод	0.4	-
979	682096.79	1310141.53	картометрический метод	0.4	-
980	682096.93	1310128.22	картометрический метод	0.4	-
981	682097.38	1310121.37	картометрический метод	0.4	-
982	682099.43	1310106.5	картометрический метод	0.4	-

983	682101.55	1310088.01	картометрический метод	0.4	-
984	682101.77	1310077.62	картометрический метод	0.4	-
985	682096.7	1310062.13	картометрический метод	0.4	-
986	682094.69	1310056.42	картометрический метод	0.4	-
987	682091.23	1310048.51	картометрический метод	0.4	-
988	682089.74	1310043.32	картометрический метод	0.4	-
989	682089.53	1310037.54	картометрический метод	0.4	-
990	682089.31	1310032.6	картометрический метод	0.4	-
991	682089	1310025.56	картометрический метод	0.4	-
992	682088.22	1310017.09	картометрический метод	0.4	-
993	682085.77	1310008.65	картометрический метод	0.4	-
994	682082.9	1310001.42	картометрический метод	0.4	-
995	682080.16	1309997.3	картометрический метод	0.4	-
996	682076.58	1309994.09	картометрический метод	0.4	-
997	682074.38	1309993.47	картометрический метод	0.4	-
998	682072.03	1309992.81	картометрический метод	0.4	-
999	682060.48	1309991.59	картометрический метод	0.4	-
1000	682051.37	1309990.83	картометрический метод	0.4	-
1001	682046.45	1309947.61	картометрический метод	0.4	-
1002	682043.65	1309923.08	картометрический метод	0.4	-
1003	682034.32	1309839.59	картометрический метод	0.4	-
1004	682030.86	1309803.69	картометрический метод	0.4	-
1005	682033.78	1309739.98	картометрический метод	0.4	-
1006	682051.47	1309616.86	картометрический метод	0.4	-
1007	682077.07	1309530.03	картометрический метод	0.4	-
1008	682113.33	1309459.56	картометрический метод	0.4	-
1009	682147.46	1309386.97	картометрический метод	0.4	-
1010	682173.06	1309338.58	картометрический метод	0.4	-
1011	682230.68	1309251.73	картометрический	0.4	-

			метод		
1012	682331.7	1309153.5	картометрический метод	0.4	-
1013	682394.61	1309070.99	картометрический метод	0.4	-
1014	682406.02	1309033.64	картометрический метод	0.4	-
1015	682422.2	1309000.17	картометрический метод	0.4	-
1016	682452.64	1308966.2	картометрический метод	0.4	-
1017	682481.64	1308949.91	картометрический метод	0.4	-
1018	682539.69	1308910.24	картометрический метод	0.4	-
1019	682556.67	1308878.37	картометрический метод	0.4	-
1020	682581.67	1308830.84	картометрический метод	0.4	-
1021	682601.98	1308816.13	картометрический метод	0.4	-
1022	682633.49	1308811.92	картометрический метод	0.4	-
1023	682669.2	1308814	картометрический метод	0.4	-
1024	682683.91	1308800.01	картометрический метод	0.4	-
1025	682725.92	1308771.97	картометрический метод	0.4	-
1026	682765.55	1308752.13	картометрический метод	0.4	-
1027	682783.7	1308745.03	картометрический метод	0.4	-
1028	682830.3	1308768.02	картометрический метод	0.4	-
1029	682875.21	1308787.72	картометрический метод	0.4	-
1030	682915.22	1308798.13	картометрический метод	0.4	-
1031	683013.35	1308790.43	картометрический метод	0.4	-
1032	683029.49	1308783.31	картометрический метод	0.4	-
1033	683041.83	1308777.81	картометрический метод	0.4	-
1034	683060.99	1308782.48	картометрический метод	0.4	-
1035	683130.72	1308768.24	картометрический метод	0.4	-
1036	683187.63	1308749.72	картометрический метод	0.4	-
1037	683245.23	1308596.69	картометрический метод	0.4	-
1038	683308.51	1308470.71	картометрический метод	0.4	-
1039	683331.26	1308380.31	картометрический метод	0.4	-

1040	683361.11	1308260.74	картометрический метод	0.4	-
1041	683400.23	1308127.6	картометрический метод	0.4	-
1042	683457.83	1307976.07	картометрический метод	0.4	-
1043	683457.9	1307975.88	картометрический метод	0.4	-
1044	683443.62	1307948.32	картометрический метод	0.4	-
1045	683404.97	1307924.49	картометрический метод	0.4	-
1046	683391.51	1307906.08	картометрический метод	0.4	-
1047	683382.25	1307882.26	картометрический метод	0.4	-
1048	683350.99	1307848.11	картометрический метод	0.4	-
1049	683269.75	1307699.06	картометрический метод	0.4	-
1050	683250.97	1307655.57	картометрический метод	0.4	-
1051	683244.83	1307608.12	картометрический метод	0.4	-
1052	683246.29	1307555.17	картометрический метод	0.4	-
1053	683251.68	1307524.81	картометрический метод	0.4	-
1054	683269.15	1307444.76	картометрический метод	0.4	-
1055	683281.48	1307360.57	картометрический метод	0.4	-
1056	683294.4	1307325.38	картометрический метод	0.4	-
1057	683286.35	1307286.71	картометрический метод	0.4	-
1058	683249.02	1307254.3	картометрический метод	0.4	-
1059	683205.76	1307229.33	картометрический метод	0.4	-
1060	683153.66	1307188.99	картометрический метод	0.4	-
1061	683123.53	1307149.23	картометрический метод	0.4	-
1062	683116.12	1307117.19	картометрический метод	0.4	-
1063	683118.34	1307066.3	картометрический метод	0.4	-
1064	682370.5	1307210.28	картометрический метод	0.4	-
1065	680199.69	1307652.8	картометрический метод	0.4	-
1066	679780.63	1307747.14	картометрический метод	0.4	-
1067	679773.28	1307854.25	картометрический метод	0.4	-
1068	679613.44	1307805.06	картометрический	0.4	-

			метод		
1069	679524.54	1307783.21	картометрический метод	0.4	-
1070	679183.09	1307361.93	картометрический метод	0.4	-
1071	679076.5	1307263.46	картометрический метод	0.4	-
1072	678662.99	1307633.22	картометрический метод	0.4	-
1073	678124.62	1308022.37	картометрический метод	0.4	-
1074	678015.89	1308276.38	картометрический метод	0.4	-
1075	677561.25	1309162.48	картометрический метод	0.4	-
1076	677558.42	1309192.93	картометрический метод	0.4	-
1077	677518.48	1309179.86	картометрический метод	0.4	-
1078	677463.21	1309171.81	картометрический метод	0.4	-
1079	677401.06	1309168.15	картометрический метод	0.4	-
1080	677357.66	1309176.33	картометрический метод	0.4	-
1081	677326.07	1309200.29	картометрический метод	0.4	-
1082	677299.11	1309227.92	картометрический метод	0.4	-
1083	677259.93	1309272.8	картометрический метод	0.4	-
1084	677226.94	1309317.63	картометрический метод	0.4	-
1085	677189.67	1309362.02	картометрический метод	0.4	-
1086	677162.68	1309393.39	картометрический метод	0.4	-
1087	677132.68	1309423.23	картометрический метод	0.4	-
1088	677090.31	1309446.52	картометрический метод	0.4	-
1089	677030.81	1309451.91	картометрический метод	0.4	-
1090	676970.67	1309449.77	картометрический метод	0.4	-
1091	676918.71	1309447.57	картометрический метод	0.4	-
1092	676881.19	1309447.84	картометрический метод	0.4	-
1093	676837.86	1309456.38	картометрический метод	0.4	-
1094	676786.99	1309478.27	картометрический метод	0.4	-
1095	676732.21	1309501.66	картометрический метод	0.4	-
1096	676686.66	1309516.64	картометрический метод	0.4	-

1097	676651.58	1309517.18	картометрический метод	0.4	-
1098	676598.95	1309503.71	картометрический метод	0.4	-
1099	676526.66	1309468.75	картометрический метод	0.4	-
1100	676495.14	1309453.24	картометрический метод	0.4	-
1101	676463.82	1309437.1	картометрический метод	0.4	-
1102	676433.56	1309421	картометрический метод	0.4	-
1103	676402.14	1309402.25	картометрический метод	0.4	-
1104	676374.7	1309384.14	картометрический метод	0.4	-
1105	676343.01	1309363.71	картометрический метод	0.4	-
1106	676300.5	1309340.81	картометрический метод	0.4	-
1107	676278.66	1309332.29	картометрический метод	0.4	-
1108	676198.89	1309303.38	картометрический метод	0.4	-
1109	676124.32	1309287.35	картометрический метод	0.4	-
1110	676056	1309243.43	картометрический метод	0.4	-
1111	676002.63	1309203.54	картометрический метод	0.4	-
1112	675932.9	1309123.71	картометрический метод	0.4	-
1113	675881.47	1309069.05	картометрический метод	0.4	-
1114	675844.03	1309074.23	картометрический метод	0.4	-
1115	675822.75	1309031.03	картометрический метод	0.4	-
1116	675807.14	1309018.76	картометрический метод	0.4	-
1117	675775.93	1309002.32	картометрический метод	0.4	-
1118	675766.89	1308979.25	картометрический метод	0.4	-
1119	675740.78	1308960.1	картометрический метод	0.4	-
1120	675692.45	1308933.19	картометрический метод	0.4	-
1121	675664.81	1308904.44	картометрический метод	0.4	-
1122	675660.89	1308887.65	картометрический метод	0.4	-
1123	675644.91	1308833.4	картометрический метод	0.4	-
1124	675613.68	1308809.17	картометрический метод	0.4	-
1125	675572.27	1308793.63	картометрический	0.4	-

			метод		
1126	675538.64	1308767.3	картометрический метод	0.4	-
1127	675534.1	1308743.03	картометрический метод	0.4	-
1128	675514.21	1308680.37	картометрический метод	0.4	-
1129	675485.97	1308646.24	картометрический метод	0.4	-
1130	675410	1308581.59	картометрический метод	0.4	-
1131	675413.25	1308560.31	картометрический метод	0.4	-
1132	675407.51	1308535.42	картометрический метод	0.4	-
1133	675396.01	1308463.16	картометрический метод	0.4	-
1134	675358.75	1308415.85	картометрический метод	0.4	-
1135	675321.78	1308387.49	картометрический метод	0.4	-
1136	675280.11	1308382.43	картометрический метод	0.4	-
1137	675240.18	1308342.59	картометрический метод	0.4	-
1138	675203.26	1308312.04	картометрический метод	0.4	-
1139	675185.23	1308276.96	картометрический метод	0.4	-
1140	675185.45	1308234.39	картометрический метод	0.4	-
1141	675185.71	1308199	картометрический метод	0.4	-
1142	675207.53	1308166.9	картометрический метод	0.4	-
1143	675205.7	1308142.31	картометрический метод	0.4	-
1144	675196.97	1308121.63	картометрический метод	0.4	-
1145	675212.52	1308102.11	картометрический метод	0.4	-
1146	675231.36	1308073.32	картометрический метод	0.4	-
1147	675253.47	1308028.01	картометрический метод	0.4	-
1148	675299.58	1308006.07	картометрический метод	0.4	-
1149	675323.83	1307982.07	картометрический метод	0.4	-
1150	675362.14	1307955.02	картометрический метод	0.4	-
1151	675377.39	1307934.03	картометрический метод	0.4	-
1152	675376.75	1307908.24	картометрический метод	0.4	-
1153	675358.45	1307893.86	картометрический метод	0.4	-

1154	675365.85	1307843.48	картометрический метод	0.4	-
1155	675366.66	1307788	картометрический метод	0.4	-
1156	675407.92	1307724.69	картометрический метод	0.4	-
1157	675462	1307615.77	картометрический метод	0.4	-
1158	675488.3	1307571.07	картометрический метод	0.4	-
1159	675508.3	1307531.16	картометрический метод	0.4	-
1160	675498.37	1307500.58	картометрический метод	0.4	-
1161	675503.7	1307457.99	картометрический метод	0.4	-
1162	675541.13	1307444.77	картометрический метод	0.4	-
1163	675574.05	1307409.35	картометрический метод	0.4	-
1164	675574.9	1307371.27	картометрический метод	0.4	-
1165	675562.22	1307325.1	картометрический метод	0.4	-
1166	675559.2	1307284.58	картометрический метод	0.4	-
1167	675569.04	1307256.38	картометрический метод	0.4	-
1168	675567.67	1307153.53	картометрический метод	0.4	-
1169	675577.13	1307060.54	картометрический метод	0.4	-
1170	675566.91	1307042.88	картометрический метод	0.4	-
1171	675550.55	1307023.11	картометрический метод	0.4	-
1172	675580.57	1306965.78	картометрический метод	0.4	-
1173	675603.36	1306961.85	картометрический метод	0.4	-
1174	675612.17	1306940.45	картометрический метод	0.4	-
1175	675624.56	1306906.04	картометрический метод	0.4	-
1176	675633.8	1306867.93	картометрический метод	0.4	-
1177	675633.76	1306849.33	картометрический метод	0.4	-
1178	675627.41	1306810.07	картометрический метод	0.4	-
1179	675644.31	1306769	картометрический метод	0.4	-
1180	675647.3	1306744.87	картометрический метод	0.4	-
1181	675645.85	1306717.68	картометрический метод	0.4	-
1182	675649.04	1306651.1	картометрический	0.4	-

			метод		
1183	675643.26	1306594.43	картометрический метод	0.4	-
1184	675645.31	1306564.44	картометрический метод	0.4	-
1185	675660.54	1306529.93	картометрический метод	0.4	-
1186	675669.23	1306505.12	картометрический метод	0.4	-
1187	675665.22	1306479.59	картометрический метод	0.4	-
1188	675640.91	1306457.12	картометрический метод	0.4	-
1189	675644.45	1306422.93	картометрический метод	0.4	-
1190	675663.01	1306406.71	картометрический метод	0.4	-
1191	675664.49	1306396.51	картометрический метод	0.4	-
1192	675655.45	1306374.04	картометрический метод	0.4	-
1193	675647.39	1306346.57	картометрический метод	0.4	-
1194	675632.27	1306308.68	картометрический метод	0.4	-
1195	675636.68	1306254.7	картометрический метод	0.4	-
1196	675646.81	1306218.12	картометрический метод	0.4	-
1197	675684.83	1306188.39	картометрический метод	0.4	-
1198	675695.88	1306161.08	картометрический метод	0.4	-
1199	675694.95	1306145.2	картометрический метод	0.4	-
1200	675689.17	1306090.61	картометрический метод	0.4	-
1201	675660.33	1306049.27	картометрический метод	0.4	-
1202	675645.83	1306007.31	картометрический метод	0.4	-
1203	675641.35	1305937.59	картометрический метод	0.4	-
1204	675649.9	1305889.33	картометрический метод	0.4	-
1205	675662.13	1305867.84	картометрический метод	0.4	-
1206	675683.38	1305845.33	картометрический метод	0.4	-
1207	675684.52	1305811.14	картометрический метод	0.4	-
1208	675687.77	1305785.95	картометрический метод	0.4	-
1209	675684.14	1305751.17	картометрический метод	0.4	-
1210	675698.79	1305735.86	картометрический метод	0.4	-

1211	675715.83	1305710.12	картометрический метод	0.4	-
1212	675731.11	1305684.34	картометрический метод	0.4	-
1213	675739.77	1305640.85	картометрический метод	0.4	-
1214	675738.99	1305625.98	картометрический метод	0.4	-
1215	675737.04	1305603.66	картометрический метод	0.4	-
1216	675731.58	1305557.49	картометрический метод	0.4	-
1217	675736.04	1305518.19	картометрический метод	0.4	-
1218	675754.33	1305498.4	картометрический метод	0.4	-
1219	675811.29	1305462.67	картометрический метод	0.4	-
1220	675826.67	1305455.23	картометрический метод	0.4	-
1221	675831.17	1305453.06	картометрический метод	0.4	-
1222	675829.51	1305439.62	картометрический метод	0.4	-
1223	675832.88	1305423.4	картометрический метод	0.4	-
1224	675838.26	1305404.52	картометрический метод	0.4	-
1225	675830.43	1305383.52	картометрический метод	0.4	-
1226	675812.1	1305353.54	картометрический метод	0.4	-
1227	675776.69	1305342.45	картометрический метод	0.4	-
1228	675770.36	1305318.77	картометрический метод	0.4	-
1229	675725.62	1305288.51	картометрический метод	0.4	-
1230	675721.99	1305265.41	картометрический метод	0.4	-
1231	675740.18	1305216.68	картометрический метод	0.4	-
1232	675763.63	1305190.87	картометрический метод	0.4	-
1233	675761.62	1305162.51	картометрический метод	0.4	-
1234	675732.06	1305125.95	картометрический метод	0.4	-
1235	675708.02	1305095.68	картометрический метод	0.4	-
1236	675695.67	1305036.01	картометрический метод	0.4	-
1237	675687.85	1305021.02	картометрический метод	0.4	-
1238	675698.95	1305013.83	картометрический метод	0.4	-
1239	675730.76	1305015.01	картометрический	0.4	-

			метод		
1240	675744.25	1305009.3	картометрический метод	0.4	-
1241	675750.84	1304989.51	картометрический метод	0.4	-
1242	675767.59	1304941.52	картометрический метод	0.4	-
1243	675778.12	1304915.73	картометрический метод	0.4	-
1244	675773.28	1304893.24	картометрический метод	0.4	-
1245	675757.08	1304879.45	картометрический метод	0.4	-
1246	675738.83	1304883.06	картометрический метод	0.4	-
1247	675705.33	1304892.07	картометрический метод	0.4	-
1248	675684.97	1304892.98	картометрический метод	0.4	-
1249	675667.86	1304867.79	картометрический метод	0.4	-
1250	675648.92	1304831.21	картометрический метод	0.4	-
1251	675649.73	1304786.53	картометрический метод	0.4	-
1252	675648.75	1304753.24	картометрический метод	0.4	-
1253	675630.08	1304703.17	картометрический метод	0.4	-
1254	675649.77	1304674.08	картометрический метод	0.4	-
1255	675643.97	1304621	картометрический метод	0.4	-
1256	675619.7	1304612.61	картометрический метод	0.4	-
1257	675598.45	1304615.32	картометрический метод	0.4	-
1258	675600.8	1304596.73	картометрический метод	0.4	-
1259	675599.26	1304573.04	картометрический метод	0.4	-
1260	675612.99	1304554.74	картометрический метод	0.4	-
1261	675633.65	1304555.03	картометрический метод	0.4	-
1262	675644.71	1304554.13	картометрический метод	0.4	-
1263	675646.47	1304542.13	картометрический метод	0.4	-
1264	675638.36	1304525.04	картометрический метод	0.4	-
1265	675619.25	1304409	картометрический метод	0.4	-
1266	675626.4	1304394.6	картометрический метод	0.4	-
1267	675653.61	1304385.59	картометрический метод	0.4	-

1268	675668.5	1304378.63	картометрический метод	0.4	-
1269	675682.59	1304357.4	картометрический метод	0.4	-
1270	675674.54	1304329.43	картометрический метод	0.4	-
1271	675659.91	1304315.03	картометрический метод	0.4	-
1272	675606.72	1304299.54	картометрический метод	0.4	-
1273	675576.72	1304240.21	картометрический метод	0.4	-
1274	675556.25	1304214.09	картометрический метод	0.4	-
1275	675531.96	1304192.21	картометрический метод	0.4	-
1276	675504.96	1304168.54	картометрический метод	0.4	-
1277	675490.27	1304157.44	картометрический метод	0.4	-
1278	675485.76	1304146.96	картометрический метод	0.4	-
1279	675488.23	1304136.74	картометрический метод	0.4	-
1280	675501.39	1304116.96	картометрический метод	0.4	-
1281	675502.84	1304095.36	картометрический метод	0.4	-
1282	675501.61	1304079.17	картометрический метод	0.4	-
1283	675470.07	1304022.2	картометрический метод	0.4	-
1284	675448.16	1303993.13	картометрический метод	0.4	-
1285	675448.71	1303960.45	картометрический метод	0.4	-
1286	675446.87	1303938.25	картометрический метод	0.4	-
1287	675440.25	1303916.06	картометрический метод	0.4	-
1288	675436.92	1303892.07	картометрический метод	0.4	-
1289	675450.57	1303816.2	картометрический метод	0.4	-
1290	675492.76	1303791	картометрический метод	0.4	-
1291	675506.62	1303768.89	картометрический метод	0.4	-
1292	675533.85	1303741.3	картометрический метод	0.4	-
1293	675542.85	1303726.72	картометрический метод	0.4	-
1294	675528.27	1303686.81	картометрический метод	0.4	-
1295	674750.33	1303682.85	картометрический метод	0.4	-
1296	674401.27	1303689.79	картометрический	0.4	-

			метод		
1297	673930.57	1303668.11	картометрический метод	0.4	-
1298	673917.05	1303656.12	картометрический метод	0.4	-
1299	673898.44	1303637.82	картометрический метод	0.4	-
1300	673882.53	1303621.33	картометрический метод	0.4	-
1301	673869.01	1303595.23	картометрический метод	0.4	-
1302	673862.7	1303581.12	картометрический метод	0.4	-
1303	673853.09	1303575.44	картометрический метод	0.4	-
1304	673845.59	1303571.53	картометрический метод	0.4	-
1305	673819.17	1303545.44	картометрический метод	0.4	-
1306	673805.37	1303533.43	картометрический метод	0.4	-
1307	673784.35	1303513.93	картометрический метод	0.4	-
1308	673768.15	1303498.64	картометрический метод	0.4	-
1309	673754.93	1303489.04	картометрический метод	0.4	-
1310	673749.52	1303469.55	картометрический метод	0.4	-
1311	673745.31	1303452.45	картометрический метод	0.4	-
1312	673731.8	1303438.95	картометрический метод	0.4	-
1313	673708.99	1303429.95	картометрический метод	0.4	-
1314	673682.59	1303412.84	картометрический метод	0.4	-
1315	673669.18	1303405.36	картометрический метод	0.4	-
1316	673660.8	1303367.46	картометрический метод	0.4	-
1317	673630.99	1303345.47	картометрический метод	0.4	-
1318	673602.09	1303340.53	картометрический метод	0.4	-
1319	673590.22	1303294.64	картометрический метод	0.4	-
1320	673598.64	1303243.53	картометрический метод	0.4	-
1321	673622.85	1303215.72	картометрический метод	0.4	-
1322	673635.64	1303181.37	картометрический метод	0.4	-
1323	673643.57	1303143.82	картометрический метод	0.4	-
1324	673653.23	1303113.28	картометрический метод	0.4	-

1325	673664.85	1303048.8	картометрический метод	0.4	-
1326	673669.32	1303024.52	картометрический метод	0.4	-
1327	673675	1303006.52	картометрический метод	0.4	-
1328	673671.99	1302993.93	картометрический метод	0.4	-
1329	673670.47	1302970.25	картометрический метод	0.4	-
1330	673670.13	1302939.96	картометрический метод	0.4	-
1331	673677	1302914.45	картометрический метод	0.4	-
1332	673665.28	1302869.79	картометрический метод	0.4	-
1333	673669.43	1302831.71	картометрический метод	0.4	-
1334	673667.92	1302812.21	картометрический метод	0.4	-
1335	673669.55	1302794.56	картометрический метод	0.4	-
1336	673669.38	1302772.92	картометрический метод	0.4	-
1337	673673.94	1302767.16	картометрический метод	0.4	-
1338	673676.49	1302764	картометрический метод	0.4	-
1339	673671.89	1302757.51	картометрический метод	0.4	-
1340	673674.16	1302748.36	картометрический метод	0.4	-
1341	673676.63	1302738.4	картометрический метод	0.4	-
1342	673678.37	1302731.4	картометрический метод	0.4	-
1343	673674.42	1302717.14	картометрический метод	0.4	-
1344	673657.32	1302708.15	картометрический метод	0.4	-
1345	673652.22	1302698.55	картометрический метод	0.4	-
1346	673644.72	1302688.05	картометрический метод	0.4	-
1347	673604.85	1302673.09	картометрический метод	0.4	-
1348	673581.45	1302652.7	картометрический метод	0.4	-
1349	673547.81	1302586.45	картометрический метод	0.4	-
1350	673514.22	1302558.87	картометрический метод	0.4	-
1351	673500.01	1302548.09	картометрический метод	0.4	-
1352	673491.99	1302528.53	картометрический метод	0.4	-
1353	673488.98	1302495.62	картометрический	0.4	-

			метод		
1354	673480.51	1302452.58	картометрический метод	0.4	-
1355	673482.5	1302423.56	картометрический метод	0.4	-
1356	673474.49	1302380.53	картометрический метод	0.4	-
1357	673482.03	1302373.04	картометрический метод	0.4	-
1358	673484.92	1302370.18	картометрический метод	0.4	-
1359	673490.49	1302364.63	картометрический метод	0.4	-
1360	673499.94	1302347.61	картометрический метод	0.4	-
1361	673496.48	1302338.6	картометрический метод	0.4	-
1362	673506.93	1302337.6	картометрический метод	0.4	-
1363	673522.95	1302311.58	картометрический метод	0.4	-
1364	673528.94	1302298	картометрический метод	0.4	-
1365	673558.95	1302262.08	картометрический метод	0.4	-
1366	673565.95	1302237.5	картометрический метод	0.4	-
1367	673589.4	1302219.03	картометрический метод	0.4	-
1368	673601.4	1302186.57	картометрический метод	0.4	-
1369	673632.41	1302153.53	картометрический метод	0.4	-
1370	673636.86	1302135.52	картометрический метод	0.4	-
1371	673652.86	1302126.5	картометрический метод	0.4	-
1372	673656.42	1302118.05	картометрический метод	0.4	-
1373	673665.86	1302101.04	картометрический метод	0.4	-
1374	673669.87	1302078.01	картометрический метод	0.4	-
1375	673709.88	1302030.52	картометрический метод	0.4	-
1376	673709.88	1302022.96	картометрический метод	0.4	-
1377	673700.86	1302012.51	картометрический метод	0.4	-
1378	673708.87	1301992.94	картометрический метод	0.4	-
1379	673695.83	1301928.44	картометрический метод	0.4	-
1380	673697.25	1301863.95	картометрический метод	0.4	-
1381	673692.02	1301822.04	картометрический метод	0.4	-

1382	673684.78	1301805.47	картометрический метод	0.4	-
1383	673669.76	1301778.01	картометрический метод	0.4	-
1384	673623.7	1301714.98	картометрический метод	0.4	-
1385	673604.23	1301677.52	картометрический метод	0.4	-
1386	673588.66	1301657.5	картометрический метод	0.4	-
1387	673568.74	1301630.49	картометрический метод	0.4	-
1388	673518.13	1301569.01	картометрический метод	0.4	-
1389	673296.53	1301282.65	картометрический метод	0.4	-
1390	673277.06	1301248.19	картометрический метод	0.4	-
1391	673262.91	1301200.92	картометрический метод	0.4	-
1392	673245.42	1301114.21	картометрический метод	0.4	-
1393	673245.65	1301109.54	картометрический метод	0.4	-
1394	673240.09	1301103.09	картометрический метод	0.4	-
1395	673223.45	1301100.39	картометрический метод	0.4	-
1396	673155.55	1301058.31	картометрический метод	0.4	-
1397	673059.35	1300990.73	картометрический метод	0.4	-
1398	672995.15	1300946.38	картометрический метод	0.4	-
1399	672860.02	1300849.22	картометрический метод	0.4	-
1400	672784.38	1300796.14	картометрический метод	0.4	-
1401	672758.79	1300782.45	картометрический метод	0.4	-
1402	672727.87	1300824.24	картометрический метод	0.4	-
1403	672720.8	1300823.81	картометрический метод	0.4	-
1404	672424.67	1300781.17	картометрический метод	0.4	-
1405	672378.01	1300773.75	картометрический метод	0.4	-
1406	672368.26	1300772.79	картометрический метод	0.4	-
1407	672350.94	1300688.63	картометрический метод	0.4	-
1408	672348.27	1300685.19	картометрический метод	0.4	-
1409	672339.71	1300679.3	картометрический метод	0.4	-
1410	672418.46	1300651.6	картометрический	0.4	-

			метод		
1411	672412.16	1300647.36	картометрический метод	0.4	-
1412	672406.08	1300642.24	картометрический метод	0.4	-
1413	672401.06	1300632.47	картометрический метод	0.4	-
1414	672396.04	1300622.34	картометрический метод	0.4	-
1415	672388.14	1300610.7	картометрический метод	0.4	-
1416	672387.03	1300605.05	картометрический метод	0.4	-
1417	672378.68	1300586.27	картометрический метод	0.4	-
1418	672376.36	1300581.54	картометрический метод	0.4	-
1419	672367.79	1300573.21	картометрический метод	0.4	-
1420	672344.56	1300559.21	картометрический метод	0.4	-
1421	672332.53	1300537.42	картометрический метод	0.4	-
1422	672325.63	1300512.74	картометрический метод	0.4	-
1423	672324.18	1300505.62	картометрический метод	0.4	-
1424	672324.52	1300498.6	картометрический метод	0.4	-
1425	672326.63	1300496.17	картометрический метод	0.4	-
1426	672343.44	1300489.16	картометрический метод	0.4	-
1427	672345.2	1300486.94	картометрический метод	0.4	-
1428	672345.2	1300483.82	картометрический метод	0.4	-
1429	672335.85	1300466.37	картометрический метод	0.4	-
1430	672336.41	1300462.81	картометрический метод	0.4	-
1431	672338.3	1300462.03	картометрический метод	0.4	-
1432	672350.76	1300459.91	картометрический метод	0.4	-
1433	672354.85	1300457.57	картометрический метод	0.4	-
1434	672357.74	1300448.79	картометрический метод	0.4	-
1435	672360.74	1300428.99	картометрический метод	0.4	-
1436	672362.29	1300423.1	картометрический метод	0.4	-
1437	672361.51	1300414.54	картометрический метод	0.4	-
1438	672359.96	1300409.09	картометрический метод	0.4	-

1439	672356.51	1300402.98	картометрический метод	0.4	-
1440	672352.28	1300393.08	картометрический метод	0.4	-
1441	672341.61	1300378.74	картометрический метод	0.4	-
1442	672335.82	1300373.85	картометрический метод	0.4	-
1443	672329.37	1300371.3	картометрический метод	0.4	-
1444	672293.8	1300371.76	картометрический метод	0.4	-
1445	672289.11	1300368.41	картометрический метод	0.4	-
1446	672284.66	1300356.19	картометрический метод	0.4	-
1447	672282.99	1300350.74	картометрический метод	0.4	-
1448	672283.64	1300311.38	картометрический метод	0.4	-
1449	672286.97	1300297.59	картометрический метод	0.4	-
1450	672295.76	1300274.58	картометрический метод	0.4	-
1451	672308.97	1300231.2	картометрический метод	0.4	-
1452	672307.97	1300228.19	картометрический метод	0.4	-
1453	672306.09	1300226.53	картометрический метод	0.4	-
1454	672295.29	1300220.87	картометрический метод	0.4	-
1455	672294.74	1300218.09	картометрический метод	0.4	-
1456	672304.07	1300178.6	картометрический метод	0.4	-
1457	672306.39	1300162.81	картометрический метод	0.4	-
1458	672306.17	1300155.24	картометрический метод	0.4	-
1459	672302.72	1300140.47	картометрический метод	0.4	-
1460	672297.82	1300129.57	картометрический метод	0.4	-
1461	672292.93	1300123.35	картометрический метод	0.4	-
1462	672241.98	1300091.56	картометрический метод	0.4	-
1463	672180.48	1300073.12	картометрический метод	0.4	-
1464	672094.61	1299984.97	картометрический метод	0.4	-
1465	672074.58	1299946.62	картометрический метод	0.4	-
1466	672063.13	1299920.27	картометрический метод	0.4	-
1467	672056.68	1299910.93	картометрический	0.4	-

			метод		
1468	672039.87	1299893.04	картометрический метод	0.4	-
1469	672024.64	1299873.36	картометрический метод	0.4	-
1470	672019.08	1299869.24	картометрический метод	0.4	-
1471	671908.64	1299824.8	картометрический метод	0.4	-
1472	671904.19	1299821.03	картометрический метод	0.4	-
1473	671886.29	1299794.79	картометрический метод	0.4	-
1474	671880.06	1299791.45	картометрический метод	0.4	-
1475	671764.96	1299785.5	картометрический метод	0.4	-
1476	671760.29	1299783.94	картометрический метод	0.4	-
1477	671703.25	1299805.19	картометрический метод	0.4	-
1478	671697.81	1299808.64	картометрический метод	0.4	-
1479	671650.68	1299820.78	картометрический метод	0.4	-
1480	671638.11	1299824.12	картометрический метод	0.4	-
1481	671618.2	1299831.25	картометрический метод	0.4	-
1482	671612.97	1299830.92	картометрический метод	0.4	-
1483	671594.19	1299829.7	картометрический метод	0.4	-
1484	671590.3	1299825.03	картометрический метод	0.4	-
1485	671587.95	1299812.02	картометрический метод	0.4	-
1486	671585.27	1299795.34	картометрический метод	0.4	-
1487	671516.62	1299662.48	картометрический метод	0.4	-
1488	671556.31	1299658.91	картометрический метод	0.4	-
1489	671594.57	1299664.23	картометрический метод	0.4	-
1490	671606.8	1299663.23	картометрический метод	0.4	-
1491	671615.36	1299656.77	картометрический метод	0.4	-
1492	671626.26	1299649.21	картометрический метод	0.4	-
1493	671640.56	1299542.68	картометрический метод	0.4	-
1494	671649.12	1299520.88	картометрический метод	0.4	-
1495	671662.34	1299505.09	картометрический метод	0.4	-

1496	671689.47	1299488.29	картометрический метод	0.4	-
1497	671746.52	1299491.5	картометрический метод	0.4	-
1498	671757.31	1299495.83	картометрический метод	0.4	-
1499	671771.65	1299511.17	картометрический метод	0.4	-
1500	671773.54	1299513.28	картометрический метод	0.4	-
1501	671780	1299527.29	картометрический метод	0.4	-
1502	671801.13	1299550.52	картометрический метод	0.4	-
1503	671824.05	1299582.31	картометрический метод	0.4	-
1504	671836.95	1299602.33	картометрический метод	0.4	-
1505	671846.97	1299612.66	картометрический метод	0.4	-
1506	671878.89	1299633.78	картометрический метод	0.4	-
1507	671903.58	1299640.22	картометрический метод	0.4	-
1508	671928.26	1299638.1	картометрический метод	0.4	-
1509	671943.83	1299634.09	картометрический метод	0.4	-
1510	671959.94	1299628.41	картометрический метод	0.4	-
1511	671991.08	1299605.49	картометрический метод	0.4	-
1512	672006.41	1299587.59	картометрический метод	0.4	-
1513	672016.29	1299541.1	картометрический метод	0.4	-
1514	672024.51	1299507.52	картометрический метод	0.4	-
1515	672050.17	1299449.25	картометрический метод	0.4	-
1516	672076.96	1299399.42	картометрический метод	0.4	-
1517	672092.52	1299382.63	картометрический метод	0.4	-
1518	672109.31	1299372.95	картометрический метод	0.4	-
1519	672130.1	1299367.93	картометрический метод	0.4	-
1520	672150.45	1299368.27	картометрический метод	0.4	-
1521	672192.48	1299374.7	картометрический метод	0.4	-
1522	672205.05	1299385.82	картометрический метод	0.4	-
1523	672216.84	1299415.17	картометрический метод	0.4	-
1524	672221.52	1299438.73	картометрический	0.4	-

			метод		
1525	672226.22	1299522.13	картометрический метод	0.4	-
1526	672235.81	1299582.17	картометрический метод	0.4	-
1527	672240.48	1299594.29	картометрический метод	0.4	-
1528	672261.85	1299636.54	картометрический метод	0.4	-
1529	672287.2	1299641.53	картометрический метод	0.4	-
1530	672328.02	1299666.99	картометрический метод	0.4	-
1531	672389.04	1299606.7	картометрический метод	0.4	-
1532	672400.49	1299596.68	картометрический метод	0.4	-
1533	672423.84	1299580.44	картометрический метод	0.4	-
1534	672459.85	1299562.75	картометрический метод	0.4	-
1535	672589.94	1299528.9	картометрический метод	0.4	-
1536	672641.98	1299518.32	картометрический метод	0.4	-
1537	672657.44	1299512.2	картометрический метод	0.4	-
1538	672678	1299497.63	картометрический метод	0.4	-
1539	672685	1299485.61	картометрический метод	0.4	-
1540	672690.44	1299470.82	картометрический метод	0.4	-
1541	672692.21	1299444.36	картометрический метод	0.4	-
1542	672690.2	1299414.78	картометрический метод	0.4	-
1543	672667.36	1299292.14	картометрический метод	0.4	-
1544	672662.91	1299250.33	картометрический метод	0.4	-
1545	672662.9	1299228.87	картометрический метод	0.4	-
1546	672666.11	1299206.19	картометрический метод	0.4	-
1547	672682.67	1299176.38	картометрический метод	0.4	-
1548	672700.67	1299155.03	картометрический метод	0.4	-
1549	672716.02	1299145.79	картометрический метод	0.4	-
1550	672734.37	1299140.78	картометрический метод	0.4	-
1551	672754.38	1299139.11	картометрический метод	0.4	-
1552	672774.84	1299145.54	картометрический метод	0.4	-

1553	672787.41	1299156.78	картометрический метод	0.4	-
1554	672793.86	1299181.02	картометрический метод	0.4	-
1555	672793.87	1299197.25	картометрический метод	0.4	-
1556	672774.21	1299254.29	картометрический метод	0.4	-
1557	672771.21	1299272.64	картометрический метод	0.4	-
1558	672774.11	1299285.76	картометрический метод	0.4	-
1559	672783.9	1299299.33	картометрический метод	0.4	-
1560	672804.37	1299313.77	картометрический метод	0.4	-
1561	672834.95	1299317.32	картометрический метод	0.4	-
1562	672915.16	1299247.06	картометрический метод	0.4	-
1563	672973.36	1299246.55	картометрический метод	0.4	-
1564	673075.27	1299308.17	картометрический метод	0.4	-
1565	673129.22	1299284.76	картометрический метод	0.4	-
1566	673184.98	1299270.36	картометрический метод	0.4	-
1567	673197.53	1299169.63	картометрический метод	0.4	-
1568	673235.3	1299124.64	картометрический метод	0.4	-
1569	673303.64	1299135.41	картометрический метод	0.4	-
1570	673343.23	1299153.39	картометрический метод	0.4	-
1571	673411.56	1299110.2	картометрический метод	0.4	-
1572	673503.3	1299122.75	картометрический метод	0.4	-
1573	673589.68	1299239.64	картометрический метод	0.4	-
1574	673649.03	1299225.23	картометрический метод	0.4	-
1575	673614.81	1299115.51	картометрический метод	0.4	-
1576	673634.58	1299045.36	картометрический метод	0.4	-
1577	673699.32	1299009.36	картометрический метод	0.4	-
1578	673762.22	1298861.85	картометрический метод	0.4	-
1579	673889.91	1298806.05	картометрический метод	0.4	-
1580	673988.87	1298886.95	картометрический метод	0.4	-
1581	674041.08	1299045.22	картометрический	0.4	-

			метод		
1582	674088.83	1299138.87	картометрический метод	0.4	-
1583	674108.3	1299170.33	картометрический метод	0.4	-
1584	674127.89	1299226.37	картометрический метод	0.4	-
1585	674161.39	1299288.84	картометрический метод	0.4	-
1586	674180.86	1299319.31	картометрический метод	0.4	-
1587	674192.87	1299332.31	картометрический метод	0.4	-
1588	674200.43	1299336.75	картометрический метод	0.4	-
1589	674213.88	1299336.75	картометрический метод	0.4	-
1590	674225.89	1299329.85	картометрический метод	0.4	-
1591	674232.45	1299317.29	картометрический метод	0.4	-
1592	674234.43	1299265.25	картометрический метод	0.4	-
1593	674239.43	1299256.35	картометрический метод	0.4	-
1594	674246.43	1299246.78	картометрический метод	0.4	-
1595	674258.89	1299236.77	картометрический метод	0.4	-
1596	674275.9	1299231.31	картометрический метод	0.4	-
1597	674291.36	1299232.31	картометрический метод	0.4	-
1598	674300.92	1299236.76	картометрический метод	0.4	-
1599	674314.38	1299258.32	картометрический метод	0.4	-
1600	674327.85	1299286.23	картометрический метод	0.4	-
1601	674344.32	1299314.91	картометрический метод	0.4	-
1602	674441.62	1299361.25	картометрический метод	0.4	-
1603	674455.74	1299360.68	картометрический метод	0.4	-
1604	674466.97	1299357.24	картометрический метод	0.4	-
1605	674473.2	1299351.12	картометрический метод	0.4	-
1606	674466.96	1299341.45	картометрический метод	0.4	-
1607	674452.28	1299327.32	картометрический метод	0.4	-
1608	674444.38	1299313.21	картометрический метод	0.4	-
1609	674435.91	1299251.05	картометрический метод	0.4	-

1610	674435.9	1299202.35	картометрический метод	0.4	-
1611	674442.11	1299162.77	картометрический метод	0.4	-
1612	674464.66	1299094.93	картометрический метод	0.4	-
1613	674487	1299074.01	картометрический метод	0.4	-
1614	674536.14	1299049.09	картометрический метод	0.4	-
1615	674619.85	1298984.67	картометрический метод	0.4	-
1616	674637.07	1298954.1	картометрический метод	0.4	-
1617	674647.75	1298937.74	картометрический метод	0.4	-
1618	674686.21	1298913.93	картометрический метод	0.4	-
1619	674738.25	1298910.58	картометрический метод	0.4	-
1620	674754.04	1298917.36	картометрический метод	0.4	-
1621	674756.38	1298951.28	картометрический метод	0.4	-
1622	674732.04	1298989.2	картометрический метод	0.4	-
1623	674731.51	1299046.25	картометрический метод	0.4	-
1624	674743.98	1299084.71	картометрический метод	0.4	-
1625	674751.33	1299122.52	картометрический метод	0.4	-
1626	674769.69	1299154.75	картометрический метод	0.4	-
1627	674784.37	1299172.88	картометрический метод	0.4	-
1628	674800.27	1299182.43	картометрический метод	0.4	-
1629	674811.96	1299194.33	картометрический метод	0.4	-
1630	674878.46	1299214.99	картометрический метод	0.4	-
1631	674931.84	1299241.88	картометрический метод	0.4	-
1632	674963.08	1299226.75	картометрический метод	0.4	-
1633	675014.67	1299208.38	картометрический метод	0.4	-
1634	675051.92	1299207.26	картометрический метод	0.4	-
1635	675090.5	1299209.46	картометрический метод	0.4	-
1636	675121.17	1299149.85	картометрический метод	0.4	-
1637	675160.41	1299126.93	картометрический метод	0.4	-
1638	675210.45	1299123.69	картометрический	0.4	-

			метод		
1639	675206.02	1299192.48	картометрический метод	0.4	-
1640	675357.83	1299246.25	картометрический метод	0.4	-
1641	675592.47	1299371.57	картометрический метод	0.4	-
1642	675782.32	1299410.35	картометрический метод	0.4	-
1643	676324.57	1299309.85	картометрический метод	0.4	-
1644	676645.73	1299093.13	картометрический метод	0.4	-
1645	676721.17	1299058.13	картометрический метод	0.4	-
1646	677231.53	1298986.07	картометрический метод	0.4	-
1647	677869.8	1298899.63	картометрический метод	0.4	-
1648	678003.95	1298899.09	картометрический метод	0.4	-
1649	678754.38	1299092.19	картометрический метод	0.4	-
1650	678883.63	1299123.78	картометрический метод	0.4	-
1651	678947.87	1299074.71	картометрический метод	0.4	-
1652	678938.09	1298898.47	картометрический метод	0.4	-
1653	679145.13	1299008.48	картометрический метод	0.4	-
1654	679145.14	1299008.52	картометрический метод	0.4	-
1655	679362.62	1299036.55	картометрический метод	0.4	-
1656	679362.66	1299036.55	картометрический метод	0.4	-
1657	679408.99	1298954.03	картометрический метод	0.4	-
1658	679521.47	1298730.81	картометрический метод	0.4	-
1659	679531.15	1298728.49	картометрический метод	0.4	-
1660	679559.21	1298721.78	картометрический метод	0.4	-
1661	679637.37	1298692.87	картометрический метод	0.4	-
1662	679687.47	1298692.15	картометрический метод	0.4	-
1663	679688.86	1298692.14	картометрический метод	0.4	-
1664	679712.19	1298707.12	картометрический метод	0.4	-
1665	679727.88	1298755.28	картометрический метод	0.4	-
1666	679722.37	1298787.08	картометрический метод	0.4	-

1667	679716.83	1298818.83	картометрический метод	0.4	-
1668	679713.52	1298884.61	картометрический метод	0.4	-
1669	679735.05	1298913.46	картометрический метод	0.4	-
1670	679779.97	1298931.32	картометрический метод	0.4	-
1671	679821.43	1298915.53	картометрический метод	0.4	-
1672	679866.56	1298898.28	картометрический метод	0.4	-
1673	679901.01	1298887.43	картометрический метод	0.4	-
1674	679910	1298884.58	картометрический метод	0.4	-
1675	679942.25	1298886.45	картометрический метод	0.4	-
1676	679971.17	1298888.14	картометрический метод	0.4	-
1677	680027.15	1298901.44	картометрический метод	0.4	-
1678	680115.3	1298922.42	картометрический метод	0.4	-
1679	680143.15	1298917.7	картометрический метод	0.4	-
1680	680167.77	1298913.57	картометрический метод	0.4	-
1681	680203.57	1298904.46	картометрический метод	0.4	-
1682	680212.94	1298901.51	картометрический метод	0.4	-
1683	680278.94	1298880.79	картометрический метод	0.4	-
1684	680278.98	1298880.77	картометрический метод	0.4	-
1685	680278.92	1298880.6	картометрический метод	0.4	-
1686	680279.03	1298880.75	картометрический метод	0.4	-
1687	680280.78	1298868.21	картометрический метод	0.4	-
1688	680282.77	1298816.31	картометрический метод	0.4	-
1689	680277.74	1298747.31	картометрический метод	0.4	-
1690	680283.72	1298689.71	картометрический метод	0.4	-
1691	680296.2	1298631.11	картометрический метод	0.4	-
1692	680315.69	1298585.5	картометрический метод	0.4	-
1693	680348.67	1298530.69	картометрический метод	0.4	-
1694	680371.66	1298502.48	картометрический метод	0.4	-
1695	680425.14	1298461.16	картометрический	0.4	-

			метод		
1696	680508.63	1298407.83	картометрический метод	0.4	-
1697	680527.62	1298400.42	картометрический метод	0.4	-
1698	680553.92	1298393.22	картометрический метод	0.4	-
1699	681016.59	1298288.46	картометрический метод	0.4	-
1700	681536.54	1298157.78	картометрический метод	0.4	-
1701	681727.52	1298081.71	картометрический метод	0.4	-
1702	681903.49	1298007.95	картометрический метод	0.4	-
1703	683063.64	1297546.75	картометрический метод	0.4	-
1704	683393.29	1297410.13	картометрический метод	0.4	-
1705	683439.83	1297388.91	картометрический метод	0.4	-
1706	683439.84	1297388.91	картометрический метод	0.4	-
1707	683439.84	1297388.9	картометрический метод	0.4	-
1708	683439.87	1297388.89	картометрический метод	0.4	-
1709	683462.32	1297382.37	картометрический метод	0.4	-
1710	683469.99	1297379.78	картометрический метод	0.4	-
1711	683479.89	1297376.18	картометрический метод	0.4	-
1712	683483.78	1297375.1	картометрический метод	0.4	-
1713	683499.78	1297371.6	картометрический метод	0.4	-
1714	683773.24	1297262	картометрический метод	0.4	-
1715	683917.22	1297197.45	картометрический метод	0.4	-
1716	683988.91	1297160.43	картометрический метод	0.4	-
1717	684159.67	1297038.47	картометрический метод	0.4	-
1718	684468.09	1296806.36	картометрический метод	0.4	-
1719	684492.58	1296780.75	картометрический метод	0.4	-
1720	684568.27	1296714.53	картометрический метод	0.4	-
1721	684771.58	1296213.97	картометрический метод	0.4	-
1722	685017.24	1295633.01	картометрический метод	0.4	-
1723	685241.1	1295104.75	картометрический метод	0.4	-

1724	685406.62	1295055.97	картометрический метод	0.4	-
1725	685435.61	1295046.8	картометрический метод	0.4	-
1726	685433.76	1295031.64	картометрический метод	0.4	-
1727	685446.8	1295032.17	картометрический метод	0.4	-
1728	685464.64	1295025.96	картометрический метод	0.4	-
1729	685456.81	1295012.74	картометрический метод	0.4	-
1730	685443.95	1295008.67	картометрический метод	0.4	-
1731	685447.3	1295001.87	картометрический метод	0.4	-
1732	685455.19	1294986.99	картометрический метод	0.4	-
1733	685456.12	1294981.26	картометрический метод	0.4	-
1734	685447.3	1294979.93	картометрический метод	0.4	-
1735	685431.52	1294984.57	картометрический метод	0.4	-
1736	685421.38	1294979.2	картометрический метод	0.4	-
1737	685416.86	1294965.46	картометрический метод	0.4	-
1738	685407.7	1294944.6	картометрический метод	0.4	-
1739	685398.44	1294949.3	картометрический метод	0.4	-
1740	685391.11	1294941.08	картометрический метод	0.4	-
1741	685400.39	1294939.72	картометрический метод	0.4	-
1742	685409.02	1294940.03	картометрический метод	0.4	-
1743	685409.56	1294924.83	картометрический метод	0.4	-
1744	685402.38	1294916.59	картометрический метод	0.4	-
1745	685397.88	1294907.64	картометрический метод	0.4	-
1746	685401.06	1294900.82	картометрический метод	0.4	-
1747	685409.19	1294906.13	картометрический метод	0.4	-
1748	685421.52	1294903.61	картометрический метод	0.4	-
1749	685436.03	1294893.53	картометрический метод	0.4	-
1750	685443.92	1294883.29	картометрический метод	0.4	-
1751	685451.44	1294868.71	картометрический метод	0.4	-
1752	685442.71	1294857.81	картометрический	0.4	-

			метод		
1753	685424.86	1294856.81	картометрический метод	0.4	-
1754	685421.06	1294850.1	картометрический метод	0.4	-
1755	685429.72	1294839.54	картометрический метод	0.4	-
1756	685425.09	1294823.7	картометрический метод	0.4	-
1757	685420.61	1294810.3	картометрический метод	0.4	-
1758	685423.66	1294797.14	картометрический метод	0.4	-
1759	685435.07	1294780.98	картометрический метод	0.4	-
1760	685441.77	1294771.72	картометрический метод	0.4	-
1761	685445.83	1294760.97	картометрический метод	0.4	-
1762	685442.91	1294756.08	картометрический метод	0.4	-
1763	685434.51	1294755.31	картометрический метод	0.4	-
1764	685401.58	1294766.69	картометрический метод	0.4	-
1765	685382.6	1294765.68	картометрический метод	0.4	-
1766	685363.58	1294770.4	картометрический метод	0.4	-
1767	685331.57	1294759.7	картометрический метод	0.4	-
1768	685315.38	1294748.72	картометрический метод	0.4	-
1769	685311.56	1294711.71	картометрический метод	0.4	-
1770	685329.34	1294619.42	картометрический метод	0.4	-
1771	685325.52	1294610.43	картометрический метод	0.4	-
1772	685486.78	1294515.37	картометрический метод	0.4	-
1773	685557.3	1294504.24	картометрический метод	0.4	-
1774	685568.36	1294501.63	картометрический метод	0.4	-
1775	685586.51	1294488.11	картометрический метод	0.4	-
1776	685585.75	1294473.03	картометрический метод	0.4	-
1777	685600.95	1294470.1	картометрический метод	0.4	-
1778	685613.32	1294453.36	картометрический метод	0.4	-
1779	685642.63	1294454.9	картометрический метод	0.4	-
1780	685909.17	1294468.7	картометрический метод	0.4	-

1781	686709.95	1294510.03	картометрический метод	0.4	-
1782	686734.74	1294511.31	картометрический метод	0.4	-
1783	686809.76	1294515.2	картометрический метод	0.4	-
1784	686923.31	1294578.32	картометрический метод	0.4	-
1785	687002.27	1294611.66	картометрический метод	0.4	-
1786	687130.06	1294683.11	картометрический метод	0.4	-
1787	687230.38	1294758.8	картометрический метод	0.4	-
1788	687251.97	1294761.73	картометрический метод	0.4	-
1789	687274.46	1294738.14	картометрический метод	0.4	-
1790	687290.76	1294709.84	картометрический метод	0.4	-
1791	687558.11	1294828.92	картометрический метод	0.4	-
1792	687571.61	1294798.03	картометрический метод	0.4	-
1793	687588.16	1294805.4	картометрический метод	0.4	-
1794	687914.65	1294730.96	картометрический метод	0.4	-
1795	687984.19	1294731.38	картометрический метод	0.4	-
1796	687984.4	1294776.5	картометрический метод	0.4	-
1797	688065.81	1294776.85	картометрический метод	0.4	-
1798	688136.65	1294777.17	картометрический метод	0.4	-
1799	688136.85	1294732.05	картометрический метод	0.4	-
1800	688832.72	1294735.05	картометрический метод	0.4	-
1801	688916.76	1294735.37	картометрический метод	0.4	-
1802	688997.78	1294735.76	картометрический метод	0.4	-
1803	689040.55	1294735.97	картометрический метод	0.4	-
1804	689306.77	1294685.32	картометрический метод	0.4	-
1805	689437.74	1294660.25	картометрический метод	0.4	-
1806	689904.45	1294487.17	картометрический метод	0.4	-
1807	690097.53	1294680.96	картометрический метод	0.4	-
1808	690487.05	1294935.29	картометрический метод	0.4	-
1809	690538.47	1295054.14	картометрический	0.4	-

			метод		
1810	690574.65	1295137.71	картометрический метод	0.4	-
1811	690632.36	1295213.26	картометрический метод	0.4	-
1812	690666.07	1295257.32	картометрический метод	0.4	-
1813	690688.81	1295363.4	картометрический метод	0.4	-
1814	690695.01	1295369.58	картометрический метод	0.4	-
1815	690744.35	1295200.14	картометрический метод	0.4	-
1816	690734.78	1295190.65	картометрический метод	0.4	-
1817	690682.95	1295190.97	картометрический метод	0.4	-
1818	690677.37	1295181.22	картометрический метод	0.4	-
1819	690623.27	1295110.42	картометрический метод	0.4	-
1820	690578.56	1295007.6	картометрический метод	0.4	-
1821	690554.69	1294952.74	картометрический метод	0.4	-
1822	690530.87	1294898.4	картометрический метод	0.4	-
1823	690132.43	1294638.09	картометрический метод	0.4	-
1824	689918.46	1294423.31	картометрический метод	0.4	-
1825	689422.93	1294607.1	картометрический метод	0.4	-
1826	689283.92	1294633.44	картометрический метод	0.4	-
1827	689052.08	1294677.61	картометрический метод	0.4	-
1828	689036	1294680.96	картометрический метод	0.4	-
1829	688937.97	1294680.41	картометрический метод	0.4	-
1830	688902.96	1294680.34	картометрический метод	0.4	-
1831	688137.08	1294677.05	картометрический метод	0.4	-
1832	688137.1	1294671.88	картометрический метод	0.4	-
1833	688137.3	1294625.05	картометрический метод	0.4	-
1834	688013.3	1294624.01	картометрический метод	0.4	-
1835	688013.19	1294646.9	картометрический метод	0.4	-
1836	687984.59	1294646.78	картометрический метод	0.4	-
1837	687984.45	1294676.39	картометрический метод	0.4	-

1838	687913.27	1294676.08	картометрический метод	0.4	-
1839	687864.07	1294687.33	картометрический метод	0.4	-
1840	687624.97	1294740.72	картометрический метод	0.4	-
1841	687601.24	1294738.3	картометрический метод	0.4	-
1842	687607.88	1294719.7	картометрический метод	0.4	-
1843	687505.57	1294673.64	картометрический метод	0.4	-
1844	687448.95	1294647.27	картометрический метод	0.4	-
1845	687453.74	1294608.67	картометрический метод	0.4	-
1846	687457.19	1294580.47	картометрический метод	0.4	-
1847	687504.2	1294598.17	картометрический метод	0.4	-
1848	687512.49	1294586.57	картометрический метод	0.4	-
1849	687512.49	1294540.07	картометрический метод	0.4	-
1850	687521.68	1294529.17	картометрический метод	0.4	-
1851	687565.79	1294481.46	картометрический метод	0.4	-
1852	687553.1	1294446.01	картометрический метод	0.4	-
1853	687542.4	1294423.09	картометрический метод	0.4	-
1854	687543.98	1294402.12	картометрический метод	0.4	-
1855	687561.87	1294391.09	картометрический метод	0.4	-
1856	687582.12	1294393.69	картометрический метод	0.4	-
1857	687615.87	1294405.26	картометрический метод	0.4	-
1858	687647.32	1294405.44	картометрический метод	0.4	-
1859	687682.11	1294374.88	картометрический метод	0.4	-
1860	687713.19	1294367.77	картометрический метод	0.4	-
1861	687746.85	1294374.99	картометрический метод	0.4	-
1862	687755.65	1294381.75	картометрический метод	0.4	-
1863	687767.17	1294382.18	картометрический метод	0.4	-
1864	687776.75	1294375.77	картометрический метод	0.4	-
1865	687780.73	1294364.96	картометрический метод	0.4	-
1866	687800.47	1294362.06	картометрический	0.4	-

			метод		
1867	687802.04	1294356.53	картометрический метод	0.4	-
1868	687785.39	1294338.34	картометрический метод	0.4	-
1869	687770.12	1294321.54	картометрический метод	0.4	-
1870	687785.59	1294281.5	картометрический метод	0.4	-
1871	687807.96	1294258.5	картометрический метод	0.4	-
1872	687831.67	1294189.07	картометрический метод	0.4	-
1873	687800.38	1294062.7	картометрический метод	0.4	-
1874	687835.92	1293997.32	картометрический метод	0.4	-
1875	687879.01	1293964.62	картометрический метод	0.4	-
1876	687936.12	1293938.45	картометрический метод	0.4	-
1877	687887.6	1293866.56	картометрический метод	0.4	-
1878	687875.73	1293826.26	картометрический метод	0.4	-
1879	687882.19	1293800.11	картометрический метод	0.4	-
1880	687897.27	1293781.57	картометрический метод	0.4	-
1881	687901.57	1293761.96	картометрический метод	0.4	-
1882	687886.47	1293740.18	картометрический метод	0.4	-
1883	687847.68	1293739.12	картометрический метод	0.4	-
1884	687827.2	1293721.69	картометрический метод	0.4	-
1885	687827.18	1293686.82	картометрический метод	0.4	-
1886	687860.57	1293630.16	картометрический метод	0.4	-
1887	687825.02	1293594.22	картометрический метод	0.4	-
1888	687795.65	1293557.71	картометрический метод	0.4	-
1889	687778.64	1293500.54	картометрический метод	0.4	-
1890	687768.91	1293406.85	картометрический метод	0.4	-
1891	687772.1	1293332.77	картометрический метод	0.4	-
1892	687804.4	1293249.96	картометрический метод	0.4	-
1893	687829.26	1293196.1	картометрический метод	0.4	-
1894	687894.9	1293159.5	картометрический метод	0.4	-

1895	687902.43	1293129	картометрический метод	0.4	-
1896	687975.7	1293108.28	картометрический метод	0.4	-
1897	688033.86	1293046.17	картометрический метод	0.4	-
1898	688404.65	1293261.73	картометрический метод	0.4	-
1899	688596.5	1293382.6	картометрический метод	0.4	-
1900	688886.4	1293445.14	картометрический метод	0.4	-
1901	689007.11	1293482.15	картометрический метод	0.4	-
1902	689125.61	1293409.11	картометрический метод	0.4	-
1903	689206.42	1293343.72	картометрический метод	0.4	-
1904	689291.51	1293236.92	картометрический метод	0.4	-
1905	689338.92	1293208.58	картометрический метод	0.4	-
1906	689368	1293154.1	картометрический метод	0.4	-
1907	689409.99	1293072.37	картометрический метод	0.4	-
1908	689417.51	1293015.72	картометрический метод	0.4	-
1909	689634.07	1292888.17	картометрический метод	0.4	-
1910	689710.56	1292816.25	картометрический метод	0.4	-
1911	689894.81	1292788.94	картометрический метод	0.4	-
1912	690059.69	1292738.78	картометрический метод	0.4	-
1913	690096.27	1292588.41	картометрический метод	0.4	-
1914	690360.9	1292480.13	картометрический метод	0.4	-
1915	690463.58	1292365.59	картометрический метод	0.4	-
1916	690605.87	1292283.19	картометрический метод	0.4	-
1917	690668.35	1292229.78	картометрический метод	0.4	-
1918	690772.86	1292160.03	картометрический метод	0.4	-
1919	690833.18	1292069.58	картометрический метод	0.4	-
1920	690929.04	1292000.68	картометрический метод	0.4	-
1921	691001.63	1291984.32	картометрический метод	0.4	-
1922	691078.19	1291898.96	картометрический метод	0.4	-
1923	691149.84	1291610.8	картометрический	0.4	-

			метод		
1924	691191.81	1291472.43	картометрический метод	0.4	-
1925	691243.51	1291387.44	картометрический метод	0.4	-
1926	691245.66	1291351.49	картометрический метод	0.4	-
1927	691287.66	1291274.13	картометрический метод	0.4	-
1928	691364.15	1291227.25	картометрический метод	0.4	-
1929	691414.79	1291185.83	картометрический метод	0.4	-
1930	691484.19	1291123.67	картометрический метод	0.4	-
1931	691706.31	1290849.21	картометрический метод	0.4	-
1932	691910.58	1290648.01	картометрический метод	0.4	-
1933	691979.15	1290699.25	картометрический метод	0.4	-
1934	691990.54	1290702.71	картометрический метод	0.4	-
1935	692085.06	1290778.45	картометрический метод	0.4	-
1936	692259.81	1290909.12	картометрический метод	0.4	-
1937	692254.66	1290919	картометрический метод	0.4	-
1938	692265.43	1290929.7	картометрический метод	0.4	-
1939	692288.3	1290961.5	картометрический метод	0.4	-
1940	692293.39	1290967.99	картометрический метод	0.4	-
1941	692278.67	1290989.04	картометрический метод	0.4	-
1942	692261.89	1291014.61	картометрический метод	0.4	-
1943	692244.06	1291042.53	картометрический метод	0.4	-
1944	692227.61	1291068.63	картометрический метод	0.4	-
1945	692213.4	1291092.86	картометрический метод	0.4	-
1946	692207.1	1291105.11	картометрический метод	0.4	-
1947	692223.27	1291150.75	картометрический метод	0.4	-
1948	692200.64	1291173.16	картометрический метод	0.4	-
1949	692150.15	1291316.96	картометрический метод	0.4	-
1950	692146.05	1291326.55	картометрический метод	0.4	-
1951	692131.57	1291343.36	картометрический метод	0.4	-

1952	692114.77	1291356.37	картометрический метод	0.4	-
1953	692106.17	1291367.27	картометрический метод	0.4	-
1954	692100.37	1291379.87	картометрический метод	0.4	-
1955	692053.72	1291513.29	картометрический метод	0.4	-
1956	692045.34	1291548.08	картометрический метод	0.4	-
1957	692030.35	1291588.99	картометрический метод	0.4	-
1958	692003.48	1291648.21	картометрический метод	0.4	-
1959	691885.5	1291756.54	картометрический метод	0.4	-
1960	691845.12	1291751.89	картометрический метод	0.4	-
1961	692083.54	1292193.59	картометрический метод	0.4	-
1962	692104.98	1292232.41	картометрический метод	0.4	-
1963	692123.33	1292257.26	картометрический метод	0.4	-
1964	692146.59	1292296.65	картометрический метод	0.4	-
1965	692149.86	1292302.18	картометрический метод	0.4	-
1966	692162.16	1292323	картометрический метод	0.4	-
1967	692170.66	1292334.15	картометрический метод	0.4	-
1968	692192.73	1292366.94	картометрический метод	0.4	-
1969	692205.99	1292378.66	картометрический метод	0.4	-
1970	692287.28	1292335.48	картометрический метод	0.4	-
1971	692443.08	1292237.16	картометрический метод	0.4	-
1972	692534.19	1292182.98	картометрический метод	0.4	-
1973	692557.65	1292197.46	картометрический метод	0.4	-
1974	692557.64	1292197.56	картометрический метод	0.4	-
1975	692573.49	1292205.73	картометрический метод	0.4	-
1976	692610.12	1292212.89	картометрический метод	0.4	-
1977	692655.54	1292180.77	картометрический метод	0.4	-
1978	692758.66	1292139.22	картометрический метод	0.4	-
1979	692797.36	1292123.99	картометрический метод	0.4	-
1980	692838.34	1292107.67	картометрический	0.4	-

			метод		
1981	692864.82	1292177.26	картометрический метод	0.4	-
1982	692896.25	1292274.92	картометрический метод	0.4	-
1983	692918.9	1292330.59	картометрический метод	0.4	-
1984	692930.68	1292355.12	картометрический метод	0.4	-
1985	692930.78	1292355.09	картометрический метод	0.4	-
1986	693085.57	1292479.69	картометрический метод	0.4	-
1987	693194.41	1292507.65	картометрический метод	0.4	-
1988	693206.11	1292514.56	картометрический метод	0.4	-
1989	693240.4	1292580.15	картометрический метод	0.4	-
1990	693292.44	1292745.98	картометрический метод	0.4	-
1991	693357.77	1292968.33	картометрический метод	0.4	-
1992	693361.09	1292976.51	картометрический метод	0.4	-
1993	693361.88	1292978.94	картометрический метод	0.4	-
1994	693363.62	1292982.42	картометрический метод	0.4	-
1995	693410.75	1293076.6	картометрический метод	0.4	-
1996	693415.19	1293085.48	картометрический метод	0.4	-
1997	693417.15	1293086.04	картометрический метод	0.4	-
1998	693425.64	1293089.77	картометрический метод	0.4	-
1999	693431.18	1293092.69	картометрический метод	0.4	-
2000	693442.39	1293102.89	картометрический метод	0.4	-
2001	693361.4	1293254.61	картометрический метод	0.4	-
2002	692712.92	1293793.98	картометрический метод	0.4	-
2003	692712.85	1293794.04	картометрический метод	0.4	-
2004	692712.84	1293794.04	картометрический метод	0.4	-
2005	692600.12	1293884.77	картометрический метод	0.4	-
2006	692556.35	1293920	картометрический метод	0.4	-
2007	692556.29	1293920.05	картометрический метод	0.4	-
2008	692551.83	1293925.83	картометрический метод	0.4	-


2009	692553.59	1293924.69	картометрический метод	0.4	-
2010	692714.7	1293796.67	картометрический метод	0.4	-
2011	692838.58	1293973.71	картометрический метод	0.4	-
2012	692841.9	1294023.94	картометрический метод	0.4	-
2013	692859.83	1294297.94	картометрический метод	0.4	-
2014	692886.41	1294353.62	картометрический метод	0.4	-
2015	692893.73	1294362.2	картометрический метод	0.4	-
2016	692918.7	1294371.39	картометрический метод	0.4	-
2017	692940.34	1294332.16	картометрический метод	0.4	-
2018	692935.88	1294392.55	картометрический метод	0.4	-
2019	693040.54	1294419.57	картометрический метод	0.4	-
2020	693143.53	1294308.1	картометрический метод	0.4	-
2021	693149.49	1294313.45	картометрический метод	0.4	-
2022	693194.16	1294353.34	картометрический метод	0.4	-
2023	693206.67	1294364.53	картометрический метод	0.4	-
2024	693215.28	1294372.2	картометрический метод	0.4	-
2025	693221.52	1294362.73	картометрический метод	0.4	-
2026	693224.78	1294357.41	картометрический метод	0.4	-
2027	693272.11	1294401.68	картометрический метод	0.4	-
2028	693408.58	1294360.61	картометрический метод	0.4	-
2029	693763.33	1294253.54	картометрический метод	0.4	-
2030	693860.25	1294328.45	картометрический метод	0.4	-
2031	693801.86	1295022.65	картометрический метод	0.4	-
2032	693673.44	1294935.97	картометрический метод	0.4	-
2033	693538.86	1294885.36	картометрический метод	0.4	-
2034	693589.54	1294837.65	картометрический метод	0.4	-
2035	693533.83	1294678.03	картометрический метод	0.4	-
2036	693439.66	1294704.71	картометрический метод	0.4	-
2037	693338.48	1294680.27	картометрический	0.4	-

			метод		
2038	693261.82	1294694.38	картометрический метод	0.4	-
2039	693188.52	1294676.83	картометрический метод	0.4	-
2040	693184.79	1294686.55	картометрический метод	0.4	-
2041	693165.58	1294736.73	картометрический метод	0.4	-
2042	693162.97	1294743.5	картометрический метод	0.4	-
2043	693115.38	1294786.84	картометрический метод	0.4	-
2044	693065.97	1294824.64	картометрический метод	0.4	-
2045	693051.15	1294793.84	картометрический метод	0.4	-
2046	693039.74	1294784.75	картометрический метод	0.4	-
2047	693007.74	1294777.86	картометрический метод	0.4	-
2048	692990.64	1294771.06	картометрический метод	0.4	-
2049	692962.03	1294747.07	картометрический метод	0.4	-
2050	692935.84	1294733.38	картометрический метод	0.4	-
2051	692922.12	1294716.29	картометрический метод	0.4	-
2052	692915.21	1294689.99	картометрический метод	0.4	-
2053	692918.69	1294616.99	картометрический метод	0.4	-
2054	692919.75	1294506.19	картометрический метод	0.4	-
2055	692927.05	1294484.99	картометрический метод	0.4	-
2056	692924.74	1294479.69	картометрический метод	0.4	-
2057	692922.43	1294454.29	картометрический метод	0.4	-
2058	692912.11	1294439.49	картометрический метод	0.4	-
2059	692900.43	1294439.5	картометрический метод	0.4	-
2060	692894.74	1294414.59	картометрический метод	0.4	-
2061	692878.82	1294391.8	картометрический метод	0.4	-
2062	692878.42	1294369.86	картометрический метод	0.4	-
2063	692861.69	1294325.71	картометрический метод	0.4	-
2064	692846.28	1294278.71	картометрический метод	0.4	-
2065	692837.07	1294253.02	картометрический метод	0.4	-

2066	692833.37	1294247.32	картометрический метод	0.4	-
2067	692829.66	1294243.32	картометрический метод	0.4	-
2068	692824.16	1294240.12	картометрический метод	0.4	-
2069	692818.36	1294239.22	картометрический метод	0.4	-
2070	692813.06	1294238.82	картометрический метод	0.4	-
2071	692807.16	1294238.93	картометрический метод	0.4	-
2072	692792.87	1294240.33	картометрический метод	0.4	-
2073	692775.66	1294243.74	картометрический метод	0.4	-
2074	692764.66	1294245.14	картометрический метод	0.4	-
2075	692742.97	1294251.35	картометрический метод	0.4	-
2076	692729.79	1294334.35	картометрический метод	0.4	-
2077	692716.12	1294425.56	картометрический метод	0.4	-
2078	692665.52	1294423.07	картометрический метод	0.4	-
2079	692664.22	1294417.48	картометрический метод	0.4	-
2080	692664.21	1294417.43	картометрический метод	0.4	-
95	692664.29	1294417.42	картометрический метод	0.4	-

Раздел 4

План границ объекта
Граница населенного пункта г. Южно-Сахалинск

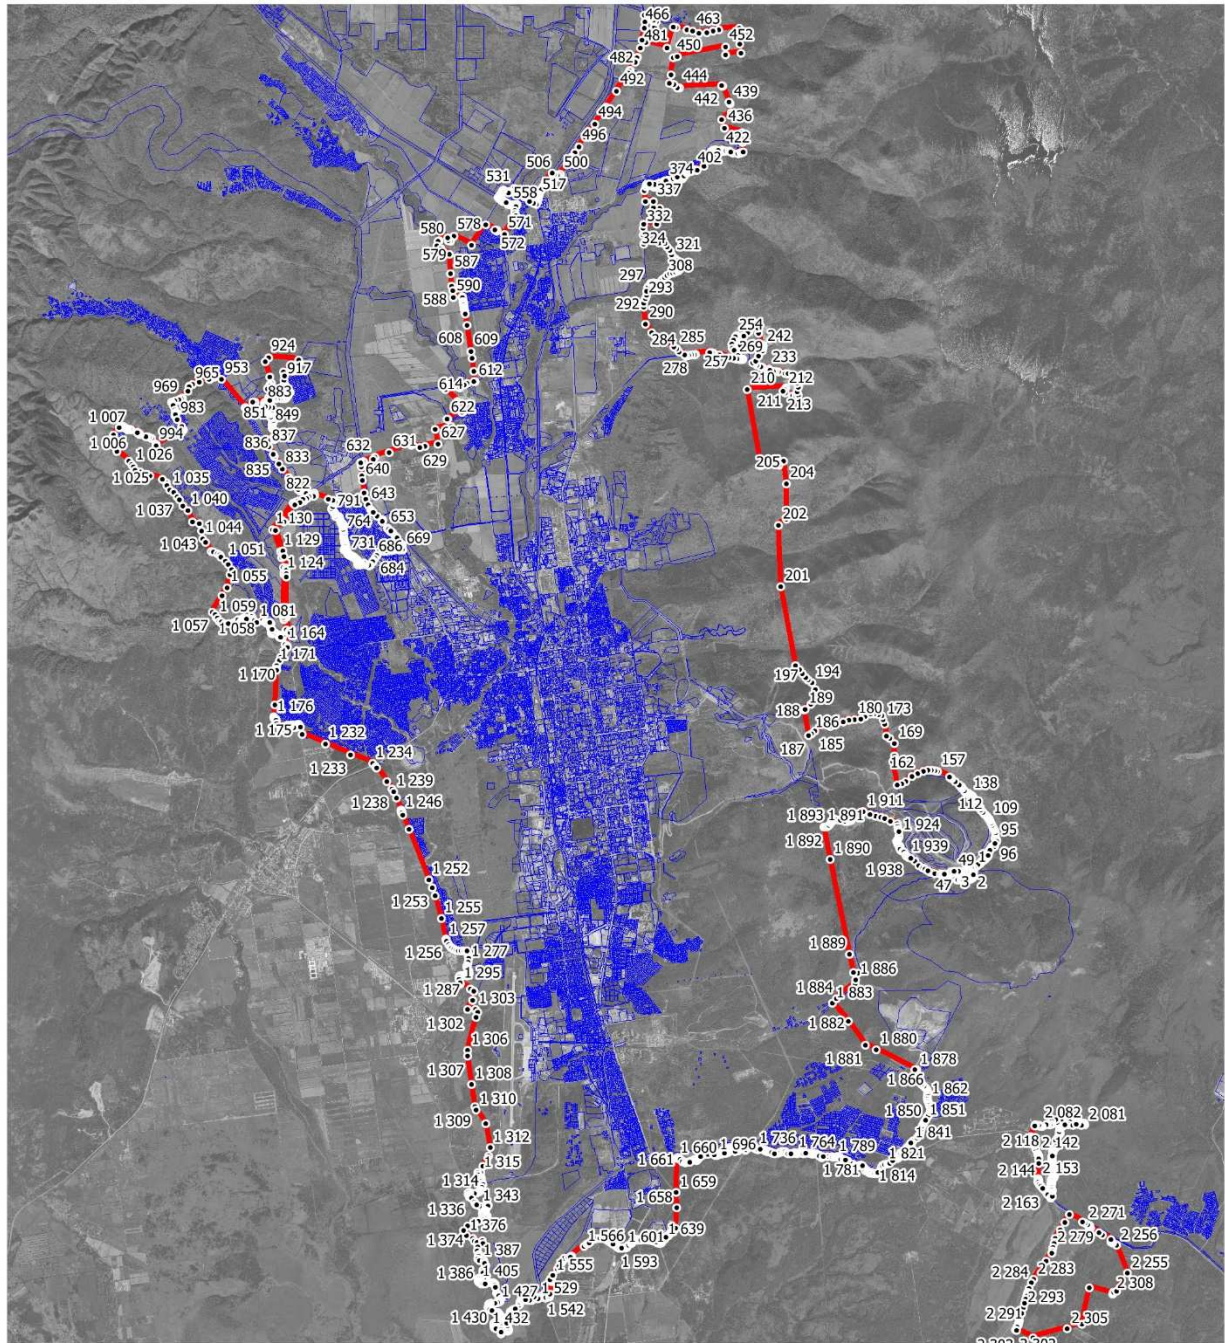

Масштаб 1 : 150 000

Используемые условные знаки и обозначения:

- - граница населенного пункта;
- ¹ - характерная точка границы;
- - граница земельного участка.

Подпись _____

Дата " _____ " _____ г.

Место для оттиска печати (при наличии) лица,
составившего описание местоположения границ объекта

Описание местоположения границ
Граница населенного пункта с 17-й км

(наименование объекта местоположение границ, которого описано (далее - объект))

Раздел 1

Сведения об объекте		
№ п/п	Характеристика объекта	Описание характеристик
1	2	3
1	Местоположение объекта	Сахалинская область, городской округ Южно-Сахалинск
2	Площадь объекта +/- величина погрешности определения площади (P +/- Дельта P), м2	38396 +/- 39
3	Иные характеристики объекта	Вид объекта реестра границ: Граница населенного пункта. Протяженность границ: 920 м

Раздел 2

Сведения о местоположении границ объекта					
1. Система координат МСК 65 зона 1					
2. Сведения о характерных точках границ объекта					
Обозначение характерных точек границ	Координаты, м		Метод определения координат характерной точки	Средняя квадратическая погрешность положения характерной точки (Mt), м	Описание обозначения точки на местности (при наличии)
	X	Y			
1	2	3	4	5	6
1	706625.18	1287548.68	картометрический метод	0.4	-
2	706481.03	1287693.03	картометрический метод	0.4	-
3	706309.05	1287746.29	картометрический метод	0.4	-
4	706261.12	1287686.51	картометрический метод	0.4	-
5	706466.18	1287552.54	картометрический метод	0.4	-
6	706578.75	1287482.1	картометрический метод	0.4	-
1	706625.18	1287548.68	картометрический метод	0.4	-

Раздел 4

План границ объекта
Граница населенного пункта с. 17-й км

Масштаб 1 : 10 000

Используемые условные знаки и обозначения:

- - граница населенного пункта;
- ¹ - характерная точка границы;
- (blue) - граница земельного участка.

Подпись _____ Дата " ____ " _____ г.

Место для оттиска печати (при наличии) лица,
составившего описание местоположения границ объекта

Описание местоположения границ
Граница населенного пункта с Берзняки

(наименование объекта местоположение границ, которого описано (далее - объект))

Раздел 1

Сведения об объекте		
№ п/п	Характеристика объекта	Описание характеристик
1	2	3
1	Местоположение объекта	Сахалинская область, городской округ Южно-Сахалинск
2	Площадь объекта +/- величина погрешности определения площади (P +/- Дельта P), м2	8468458 +/- 582
3	Иные характеристики объекта	Вид объекта реестра границ: Граница населенного пункта. Протяженность границ: 33079 м

Раздел 2

Сведения о местоположении границ объекта					
1. Система координат МСК 65 зона 1					
2. Сведения о характерных точках границ объекта					
Обозначение характерных точек границ	Координаты, м		Метод определения координат характерной точки	Средняя квадратическая погрешность положения характерной точки (Mt), м	Описание обозначения точки на местности (при наличии)
	X	Y			
1	2	3	4	5	6
1	705023.74	1305389.59	картометрический метод	0.4	-
2	704950.98	1305370.38	картометрический метод	0.4	-
3	704947.17	1305368.81	картометрический метод	0.4	-
4	704843.06	1305326.03	картометрический метод	0.4	-
5	704819.95	1305307.8	картометрический метод	0.4	-
6	704836.46	1305278.87	картометрический метод	0.4	-
7	704863.72	1305242.6	картометрический метод	0.4	-
8	704944.57	1305182.62	картометрический метод	0.4	-
9	704948.36	1305180.03	картометрический метод	0.4	-
10	704953.35	1305176.35	картометрический метод	0.4	-
11	704958.06	1305172.86	картометрический метод	0.4	-
12	704959.67	1305171.53	картометрический метод	0.4	-
13	704962.12	1305169.99	картометрический метод	0.4	-

14	704965.09	1305168.33	картометрический метод	0.4	-
15	704968.27	1305166.67	картометрический метод	0.4	-
16	704971.37	1305165.12	картометрический метод	0.4	-
17	704974.05	1305163.78	картометрический метод	0.4	-
18	704976.04	1305162.78	картометрический метод	0.4	-
19	704977.6	1305162.03	картометрический метод	0.4	-
20	704979.21	1305161.35	картометрический метод	0.4	-
21	704980.83	1305160.71	картометрический метод	0.4	-
22	704982.45	1305160.06	картометрический метод	0.4	-
23	704984.04	1305159.37	картометрический метод	0.4	-
24	704985.56	1305158.58	картометрический метод	0.4	-
25	704987.25	1305157.98	картометрический метод	0.4	-
26	704988.9	1305156.11	картометрический метод	0.4	-
27	704991.62	1305153.74	картометрический метод	0.4	-
28	704994.73	1305150.92	картометрический метод	0.4	-
29	704997.84	1305148.06	картометрический метод	0.4	-
30	705000.57	1305145.54	картометрический метод	0.4	-
31	705002.49	1305143.72	картометрический метод	0.4	-
32	705003.22	1305143.04	картометрический метод	0.4	-
33	705007.59	1305138.43	картометрический метод	0.4	-
34	705013.43	1305131.92	картометрический метод	0.4	-
35	705019.9	1305124.44	картометрический метод	0.4	-
36	705022.16	1305121.6	картометрический метод	0.4	-
37	705029.12	1305095.98	картометрический метод	0.4	-
38	705066.39	1304984.3	картометрический метод	0.4	-
39	705111.19	1304868.27	картометрический метод	0.4	-
40	705148.03	1304719.72	картометрический метод	0.4	-
41	705157.11	1304662.7	картометрический метод	0.4	-
42	705140.86	1304637.76	картометрический	0.4	-

			метод		
43	705147.37	1304623.55	картометрический метод	0.4	-
44	705113.7	1304596.14	картометрический метод	0.4	-
45	705103.86	1304581.03	картометрический метод	0.4	-
46	705002.58	1304445.81	картометрический метод	0.4	-
47	704989.88	1304415.87	картометрический метод	0.4	-
48	704982.99	1304416.05	картометрический метод	0.4	-
49	704962.64	1304416.5	картометрический метод	0.4	-
50	704964.19	1304394.87	картометрический метод	0.4	-
51	704924.57	1304393.36	картометрический метод	0.4	-
52	704918.37	1304380.47	картометрический метод	0.4	-
53	704892.61	1304333.77	картометрический метод	0.4	-
54	704880.12	1304315.78	картометрический метод	0.4	-
55	704881.13	1304310.11	картометрический метод	0.4	-
56	704883.49	1304301.87	картометрический метод	0.4	-
57	704885.1	1304297.67	картометрический метод	0.4	-
58	704889.52	1304290.42	картометрический метод	0.4	-
59	704923.78	1304292.64	картометрический метод	0.4	-
60	704888.25	1304190.5	картометрический метод	0.4	-
61	704862.7	1304194.49	картометрический метод	0.4	-
62	704859.38	1304192.19	картометрический метод	0.4	-
63	704857.87	1304190.62	картометрический метод	0.4	-
64	704845.93	1304143.93	картометрический метод	0.4	-
65	704839.41	1304120.56	картометрический метод	0.4	-
66	704830.67	1304105.97	картометрический метод	0.4	-
67	704825.64	1304097.71	картометрический метод	0.4	-
68	704816.21	1304089.2	картометрический метод	0.4	-
69	704796.08	1304078.02	картометрический метод	0.4	-
70	704772.15	1304061.98	картометрический метод	0.4	-

71	704745.88	1304050.73	картометрический метод	0.4	-
72	704736.68	1304037.7	картометрический метод	0.4	-
73	704729.53	1304027.38	картометрический метод	0.4	-
74	704702.45	1303986.26	картометрический метод	0.4	-
75	704696.92	1303977.13	картометрический метод	0.4	-
76	704669.64	1303934.6	картометрический метод	0.4	-
77	704663.04	1303924.33	картометрический метод	0.4	-
78	704637.21	1303884.62	картометрический метод	0.4	-
79	704631.75	1303876.24	картометрический метод	0.4	-
80	704603.9	1303832.39	картометрический метод	0.4	-
81	704597.25	1303821.95	картометрический метод	0.4	-
82	704567.53	1303775.35	картометрический метод	0.4	-
83	704561.39	1303765.71	картометрический метод	0.4	-
84	704546.09	1303764.42	картометрический метод	0.4	-
85	704540.98	1303753.97	картометрический метод	0.4	-
86	704534	1303739.74	картометрический метод	0.4	-
87	704516.78	1303695.01	картометрический метод	0.4	-
88	704512.87	1303691.67	картометрический метод	0.4	-
89	704515.01	1303733.11	картометрический метод	0.4	-
90	704509.42	1303761.29	картометрический метод	0.4	-
91	704131.06	1303729.67	картометрический метод	0.4	-
92	703803.01	1303832.98	картометрический метод	0.4	-
93	703646.92	1303848.9	картометрический метод	0.4	-
94	703465.7	1303824.73	картометрический метод	0.4	-
95	703340.66	1303721.19	картометрический метод	0.4	-
96	703250	1303667.68	картометрический метод	0.4	-
97	703252.44	1303644.03	картометрический метод	0.4	-
98	703242.15	1303635.14	картометрический метод	0.4	-
99	703262.81	1303311.36	картометрический	0.4	-

			метод		
100	703220.42	1303310.61	картометрический метод	0.4	-
101	703212.39	1303203.48	картометрический метод	0.4	-
102	703160.67	1303202.23	картометрический метод	0.4	-
103	703160.36	1303187.52	картометрический метод	0.4	-
104	703138.06	1303186.84	картометрический метод	0.4	-
105	703078.84	1303183.63	картометрический метод	0.4	-
106	703000.97	1303179.39	картометрический метод	0.4	-
107	702801.75	1303170.96	картометрический метод	0.4	-
108	702082.2	1303156.33	картометрический метод	0.4	-
109	701729.75	1303159.12	картометрический метод	0.4	-
110	701708.87	1303304.7	картометрический метод	0.4	-
111	701640.59	1303303.93	картометрический метод	0.4	-
112	701575.42	1303530.81	картометрический метод	0.4	-
113	701649.45	1303590.31	картометрический метод	0.4	-
114	701639.8	1303601.58	картометрический метод	0.4	-
115	701557.72	1303574.26	картометрический метод	0.4	-
116	701519.12	1303569.44	картометрический метод	0.4	-
117	701470.86	1303614.52	картометрический метод	0.4	-
118	701475.65	1303477.75	картометрический метод	0.4	-
119	701497.28	1303343.2	картометрический метод	0.4	-
120	701533.08	1303293.75	картометрический метод	0.4	-
121	701557.26	1303244.65	картометрический метод	0.4	-
122	701576.52	1303165.37	картометрический метод	0.4	-
123	701631.2	1303097.11	картометрический метод	0.4	-
124	701698.2	1302950.55	картометрический метод	0.4	-
125	701741.59	1302949.02	картометрический метод	0.4	-
126	702131.57	1302908.18	картометрический метод	0.4	-
127	702295.97	1302887.23	картометрический метод	0.4	-

128	702535.86	1302860.64	картометрический метод	0.4	-
129	702857.65	1302823.03	картометрический метод	0.4	-
130	703051.44	1302801.57	картометрический метод	0.4	-
131	703342.64	1302767.81	картометрический метод	0.4	-
132	703539.5	1302744.71	картометрический метод	0.4	-
133	703729.91	1302727.93	картометрический метод	0.4	-
134	703913.1	1302709.47	картометрический метод	0.4	-
135	704268.32	1302722.64	картометрический метод	0.4	-
136	704435.26	1302730.43	картометрический метод	0.4	-
137	704444.08	1302730.84	картометрический метод	0.4	-
138	704641.32	1302740.03	картометрический метод	0.4	-
139	704698.71	1302744.6	картометрический метод	0.4	-
140	704723.53	1302749.49	картометрический метод	0.4	-
141	704776.52	1302743.77	картометрический метод	0.4	-
142	705056.33	1302759.88	картометрический метод	0.4	-
143	705241.47	1302770.56	картометрический метод	0.4	-
144	705266.42	1302772	картометрический метод	0.4	-
145	705321.23	1302778.08	картометрический метод	0.4	-
146	705340.74	1302783.38	картометрический метод	0.4	-
147	705353.73	1302779.58	картометрический метод	0.4	-
148	705414.93	1302782.36	картометрический метод	0.4	-
149	705514.44	1302787.02	картометрический метод	0.4	-
150	705792.63	1302805.22	картометрический метод	0.4	-
151	706124	1302827.65	картометрический метод	0.4	-
152	706143.94	1302829.01	картометрический метод	0.4	-
153	706506.66	1302849.08	картометрический метод	0.4	-
154	706947.76	1302875.93	картометрический метод	0.4	-
155	707003.96	1302879.31	картометрический метод	0.4	-
156	707204.87	1302888.63	картометрический метод	0.4	-

			метод		
157	707252.67	1302889.44	картометрический метод	0.4	-
158	707392.57	1302891.77	картометрический метод	0.4	-
159	707505.76	1302890.83	картометрический метод	0.4	-
160	707575.07	1302887.13	картометрический метод	0.4	-
161	707686.16	1302879.47	картометрический метод	0.4	-
162	707703	1302879.18	картометрический метод	0.4	-
163	707744.06	1302872.45	картометрический метод	0.4	-
164	707887.65	1302854.21	картометрический метод	0.4	-
165	708665.83	1302734.06	картометрический метод	0.4	-
166	708706.92	1302727.72	картометрический метод	0.4	-
167	708739.31	1302722.8	картометрический метод	0.4	-
168	708883.53	1302700.87	картометрический метод	0.4	-
169	709116.2	1302665.48	картометрический метод	0.4	-
170	709323.37	1302632.83	картометрический метод	0.4	-
171	709337.48	1302630.6	картометрический метод	0.4	-
172	709467.73	1302611.55	картометрический метод	0.4	-
173	709432.49	1302963.98	картометрический метод	0.4	-
174	709284.2	1302985.63	картометрический метод	0.4	-
175	708867.87	1303039.22	картометрический метод	0.4	-
176	708739.16	1303059.18	картометрический метод	0.4	-
177	708674.1	1303067.31	картометрический метод	0.4	-
178	708275.68	1303125.03	картометрический метод	0.4	-
179	707773.06	1303195.68	картометрический метод	0.4	-
180	707652.71	1303210.79	картометрический метод	0.4	-
181	707340.43	1303249.97	картометрический метод	0.4	-
182	707306.51	1303254.22	картометрический метод	0.4	-
183	706989.01	1303259.57	картометрический метод	0.4	-
184	706794.93	1303087.79	картометрический метод	0.4	-

185	706606.92	1303240.4	картометрический метод	0.4	-
186	706558.51	1303291.77	картометрический метод	0.4	-
187	706497.49	1303453.56	картометрический метод	0.4	-
188	706464.8	1303613.68	картометрический метод	0.4	-
189	706347.48	1303856.52	картометрический метод	0.4	-
190	706346.95	1303955.49	картометрический метод	0.4	-
191	706347.06	1303955.72	картометрический метод	0.4	-
192	706012.18	1304069.41	картометрический метод	0.4	-
193	706134.44	1303793.16	картометрический метод	0.4	-
194	706017.71	1303753.15	картометрический метод	0.4	-
195	705967.56	1303895.83	картометрический метод	0.4	-
196	705877.66	1304062.54	картометрический метод	0.4	-
197	705848.87	1304142.87	картометрический метод	0.4	-
198	705999.24	1304094.44	картометрический метод	0.4	-
199	706116.96	1304377.92	картометрический метод	0.4	-
200	706008.57	1304577.28	картометрический метод	0.4	-
201	706002.15	1304588.55	картометрический метод	0.4	-
202	705960.85	1304695.65	картометрический метод	0.4	-
203	705936.76	1304741.49	картометрический метод	0.4	-
204	705920.85	1304745.3	картометрический метод	0.4	-
205	705941.18	1304768.85	картометрический метод	0.4	-
206	705882.99	1304840.32	картометрический метод	0.4	-
207	705843.27	1304726.55	картометрический метод	0.4	-
208	705823.36	1304694.09	картометрический метод	0.4	-
209	705785.35	1304630.09	картометрический метод	0.4	-
210	705702.9	1304684.33	картометрический метод	0.4	-
211	705603.65	1304749.88	картометрический метод	0.4	-
212	705537.68	1304778.9	картометрический метод	0.4	-
213	705525.33	1304786.69	картометрический	0.4	-

			метод		
214	705505.19	1304799.58	картометрический метод	0.4	-
215	705451.48	1304810.34	картометрический метод	0.4	-
216	705451.47	1304810.25	картометрический метод	0.4	-
217	705398.47	1304820.96	картометрический метод	0.4	-
218	705392.01	1304822.63	картометрический метод	0.4	-
219	705300.54	1304932.18	картометрический метод	0.4	-
220	705271.48	1304985.9	картометрический метод	0.4	-
221	705272.96	1305041.4	картометрический метод	0.4	-
222	705278.78	1305261.9	картометрический метод	0.4	-
223	705231.7	1305370.56	картометрический метод	0.4	-
224	705226.07	1305378.78	картометрический метод	0.4	-
225	705220.86	1305378.58	картометрический метод	0.4	-
226	705064.55	1305359.62	картометрический метод	0.4	-
1	705023.74	1305389.59	картометрический метод	0.4	-

3. Сведения о характерных точках части (частей) границы объекта

Обозначение характерных точек границ	Координаты, м		Метод определения координат характерной точки	Средняя квадратическая погрешность положения характерной точки (Mt), м	Описание обозначения точки на местности (при наличии)
	X	Y			
1	2	3	4	5	6

Часть № 1

227	706507.65	1302828.18	картометрический метод	0.4	-
228	706145.14	1302806.01	картометрический метод	0.4	-
229	706060.28	1302800.99	картометрический метод	0.4	-
230	705793.64	1302785.22	картометрический метод	0.4	-
231	705515.33	1302768.02	картометрический метод	0.4	-
232	705416.22	1302756.96	картометрический метод	0.4	-
233	705172.91	1302737.23	картометрический метод	0.4	-
234	705165.01	1302732.45	картометрический метод	0.4	-
235	705157.42	1302732.74	картометрический метод	0.4	-
236	705145.82	1302735.94	картометрический метод	0.4	-
237	705057.52	1302737.88	картометрический метод	0.4	-

			метод		
238	704776.32	1302721.77	картометрический метод	0.4	-
239	704725.41	1302715.49	картометрический метод	0.4	-
240	704700.3	1302714.6	картометрический метод	0.4	-
241	704642.41	1302714.92	картометрический метод	0.4	-
242	704638.86	1302714.77	картометрический метод	0.4	-
243	704269.7	1302698.65	картометрический метод	0.4	-
244	704178.39	1302688.08	картометрический метод	0.4	-
245	704169	1302684.98	картометрический метод	0.4	-
246	704146.79	1302684.69	картометрический метод	0.4	-
247	704133.89	1302688.7	картометрический метод	0.4	-
248	703912.79	1302687.47	картометрический метод	0.4	-
249	703892.01	1302689.57	картометрический метод	0.4	-
250	703876.82	1302484.72	картометрический метод	0.4	-
251	703956.17	1302489.6	картометрический метод	0.4	-
252	704055.94	1302496.02	картометрический метод	0.4	-
253	704155.83	1302502.52	картометрический метод	0.4	-
254	704255.48	1302509.02	картометрический метод	0.4	-
255	704344.54	1302514.92	картометрический метод	0.4	-
256	704355.36	1302515.57	картометрический метод	0.4	-
257	704403.47	1302518.71	картометрический метод	0.4	-
258	704454.78	1302521.98	картометрический метод	0.4	-
259	704493.37	1302524.72	картометрический метод	0.4	-
260	704496.86	1302524.77	картометрический метод	0.4	-
261	704481.86	1302505.2	картометрический метод	0.4	-
262	704416.35	1302472.23	картометрический метод	0.4	-
263	704416.12	1302480.69	картометрический метод	0.4	-
264	704355.59	1302475.44	картометрический метод	0.4	-
265	704355.35	1302462.45	картометрический метод	0.4	-

266	704259.38	1302449.14	картометрический метод	0.4	-
267	704159.74	1302442.65	картометрический метод	0.4	-
268	704059.8	1302436.15	картометрический метод	0.4	-
269	704064.47	1302412.06	картометрический метод	0.4	-
270	704152.76	1301352.51	картометрический метод	0.4	-
271	704218.47	1301362.74	картометрический метод	0.4	-
272	704224.42	1301380.63	картометрический метод	0.4	-
273	704238.74	1301392.55	картометрический метод	0.4	-
274	704248.27	1301379.42	картометрический метод	0.4	-
275	704266.16	1301332.91	картометрический метод	0.4	-
276	704301.94	1301329.32	картометрический метод	0.4	-
277	704323.38	1301311.43	картометрический метод	0.4	-
278	704341.27	1301299.5	картометрический метод	0.4	-
279	704365.12	1301314.99	картометрический метод	0.4	-
280	704383.02	1301332.87	картометрический метод	0.4	-
281	704403.3	1301331.67	картометрический метод	0.4	-
282	704418.78	1301311.4	картометрический метод	0.4	-
283	704460.52	1301305.41	картометрический метод	0.4	-
284	704496.31	1301313.75	картометрический метод	0.4	-
285	704532.09	1301313.74	картометрический метод	0.4	-
286	704564.28	1301314.92	картометрический метод	0.4	-
287	704605.3	1301386.44	картометрический метод	0.4	-
288	704617.1	1301398.57	картометрический метод	0.4	-
289	704619.82	1301414.75	картометрический метод	0.4	-
290	704613.41	1301425.2	картометрический метод	0.4	-
291	704612.75	1301442.73	картометрический метод	0.4	-
292	704625.57	1301462.96	картометрический метод	0.4	-
293	704650.17	1301467.66	картометрический метод	0.4	-
294	704666.03	1301461.92	картометрический	0.4	-

			метод		
295	704682.88	1301460.93	картометрический метод	0.4	-
296	704700.41	1301468	картометрический метод	0.4	-
297	704718.64	1301480.8	картометрический метод	0.4	-
298	704735.82	1301499.67	картометрический метод	0.4	-
299	704750.98	1301500	картометрический метод	0.4	-
300	704755.37	1301478.76	картометрический метод	0.4	-
301	704770.54	1301463.25	картометрический метод	0.4	-
302	704783.67	1301455.5	картометрический метод	0.4	-
303	704803.23	1301457.16	картометрический метод	0.4	-
304	704823.13	1301465.6	картометрический метод	0.4	-
305	704842.34	1301471.63	картометрический метод	0.4	-
306	704850.78	1301480.76	картометрический метод	0.4	-
307	704851.45	1301505.01	картометрический метод	0.4	-
308	704872.37	1301514.8	картометрический метод	0.4	-
309	704891.92	1301501.62	картометрический метод	0.4	-
310	704906.4	1301494.89	картометрический метод	0.4	-
311	704917.87	1301499.25	картометрический метод	0.4	-
312	704918.89	1301510.05	картометрический метод	0.4	-
313	704911.82	1301523.21	картометрический метод	0.4	-
314	704895.88	1301541.38	картометрический метод	0.4	-
315	704922.14	1301549.74	картометрический метод	0.4	-
316	704955.53	1301537.79	картометрический метод	0.4	-
317	704978.18	1301535.39	картометрический метод	0.4	-
318	705027.07	1301559.23	картометрический метод	0.4	-
319	705065.23	1301574.73	картометрический метод	0.4	-
320	705101.03	1301586.63	картометрический метод	0.4	-
321	705130.84	1301594.97	картометрический метод	0.4	-
322	705148.74	1301618.81	картометрический метод	0.4	-

323	705182.13	1301622.38	картометрический метод	0.4	-
324	705220.28	1301612.83	картометрический метод	0.4	-
325	705244.14	1301597.32	картометрический метод	0.4	-
326	705246.51	1301565.12	картометрический метод	0.4	-
327	705244.12	1301537.69	картометрический метод	0.4	-
328	705220.25	1301523.39	картометрический метод	0.4	-
329	705214.28	1301505.51	картометрический метод	0.4	-
330	705235.75	1301493.57	картометрический метод	0.4	-
331	705273.91	1301515.03	картометрический метод	0.4	-
332	705301.34	1301529.32	картометрический метод	0.4	-
333	705339.51	1301517.38	картометрический метод	0.4	-
334	705369.3	1301489.95	картометрический метод	0.4	-
335	705390.93	1301466.38	картометрический метод	0.4	-
336	705504.37	1301474.06	картометрический метод	0.4	-
337	705517.19	1301493.47	картометрический метод	0.4	-
338	705529.13	1301519.7	картометрический метод	0.4	-
339	705544.62	1301529.24	картометрический метод	0.4	-
340	705558.94	1301549.5	картометрический метод	0.4	-
341	705564.92	1301573.37	картометрический метод	0.4	-
342	705588.77	1301600.78	картометрический метод	0.4	-
343	705612.64	1301621.05	картометрический метод	0.4	-
344	705640.06	1301644.89	картометрический метод	0.4	-
345	705672.27	1301656.79	картометрический метод	0.4	-
346	705705.67	1301662.75	картометрический метод	0.4	-
347	705737.86	1301653.2	картометрический метод	0.4	-
348	705755.75	1301638.88	картометрический метод	0.4	-
349	705765.83	1301637.44	картометрический метод	0.4	-
350	705785.55	1301629.34	картометрический метод	0.4	-
351	705807.01	1301611.44	картометрический	0.4	-

			метод		
352	705827.27	1301579.23	картометрический метод	0.4	-
353	705869.01	1301563.71	картометрический метод	0.4	-
354	705892.85	1301525.54	картометрический метод	0.4	-
355	705927.74	1301498.44	картометрический метод	0.4	-
356	706136.75	1301522.4	картометрический метод	0.4	-
357	706129.82	1301551.65	картометрический метод	0.4	-
358	706180.32	1301583.88	картометрический метод	0.4	-
359	706268.54	1301617.47	картометрический метод	0.4	-
360	706254.97	1301769.57	картометрический метод	0.4	-
361	705925.8	1301746.32	картометрический метод	0.4	-
362	705852.63	1301794.97	картометрический метод	0.4	-
363	705843.55	1301913.66	картометрический метод	0.4	-
364	705782.82	1302046.33	картометрический метод	0.4	-
365	705676.42	1302125.02	картометрический метод	0.4	-
366	705727.28	1302508.78	картометрический метод	0.4	-
367	705732.01	1302544.36	картометрический метод	0.4	-
368	705745.62	1302545.33	картометрический метод	0.4	-
369	705845.48	1302551.95	картометрический метод	0.4	-
370	705945.76	1302558.43	картометрический метод	0.4	-
371	705995.78	1302561.66	картометрический метод	0.4	-
372	706017.12	1302623.17	картометрический метод	0.4	-
373	706041.25	1302624.72	картометрический метод	0.4	-
374	706141.06	1302631.15	картометрический метод	0.4	-
375	706240.32	1302637.62	картометрический метод	0.4	-
376	706340.75	1302644.08	картометрический метод	0.4	-
377	706410.6	1302648.51	картометрический метод	0.4	-
378	706406.13	1302702.3	картометрический метод	0.4	-
379	706480.21	1302699.63	картометрический метод	0.4	-

380	706480.24	1302805.46	картометрический метод	0.4	-
227	706507.65	1302828.18	картометрический метод	0.4	-

Раздел 4

План границ объекта
Граница населенного пункта с Березняки



Масштаб 1 : 50 000

Используемые условные знаки и обозначения:

- - граница населенного пункта;
- ¹ - характерная точка границы;
- - граница земельного участка.

Подпись _____ Дата " _____ " _____ г.

Место для оттиска печати (при наличии) лица,
составившего описание местоположения границ объекта

Описание местоположения границ
Граница населенного пункта с Дальнее

(наименование объекта местоположение границ, которого описано (далее - объект))

Раздел 1

Сведения об объекте		
№ п/п	Характеристика объекта	Описание характеристик
1	2	3
1	Местоположение объекта	Сахалинская область, городской округ Южно-Сахалинск
2	Площадь объекта +/- величина погрешности определения площади (Р +/- Дельта Р), м2	1364526 +/- 234
3	Иные характеристики объекта	Вид объекта реестра границ: Граница населенного пункта. Протяженность границ: 5598 м

Раздел 2

Сведения о местоположении границ объекта					
1. Система координат МСК 65 зона 1					
2. Сведения о характерных точках границ объекта					
Обозначение характерных точек границ	Координаты, м		Метод определения координат характерной точки	Средняя квадратическая погрешность положения характерной точки (Mt), м	Описание обозначения точки на местности (при наличии)
	X	Y			
1	2	3	4	5	6
1	690398.34	1295778.78	картометрический метод	0.4	-
2	690536.92	1295863.59	картометрический метод	0.4	-
3	690549.78	1295871.53	картометрический метод	0.4	-
4	690596.79	1295886.74	картометрический метод	0.4	-
5	690652.44	1295894.24	картометрический метод	0.4	-
6	690742.1	1295906.39	картометрический метод	0.4	-
7	690750.63	1296002.19	картометрический метод	0.4	-
8	690754.04	1296008.55	картометрический метод	0.4	-
9	690765.33	1296147	картометрический метод	0.4	-
10	690781.44	1296289.1	картометрический метод	0.4	-
11	690746.17	1296293.82	картометрический метод	0.4	-
12	690612.94	1296311.64	картометрический метод	0.4	-
13	690486.95	1296326.68	картометрический метод	0.4	-
14	690335.9	1296710.41	картометрический метод	0.4	-

			метод		
15	690335.89	1296710.44	картометрический метод	0.4	-
16	690313.37	1296730.89	картометрический метод	0.4	-
17	690221.54	1296821.94	картометрический метод	0.4	-
18	690120.65	1296923.61	картометрический метод	0.4	-
19	690143.05	1296935.1	картометрический метод	0.4	-
20	690127.36	1296949.41	картометрический метод	0.4	-
21	690106.35	1296937.31	картометрический метод	0.4	-
22	689958.12	1297059.87	картометрический метод	0.4	-
23	689951.18	1297065.6	картометрический метод	0.4	-
24	689928.77	1297084.12	картометрический метод	0.4	-
25	689879.21	1297125.09	картометрический метод	0.4	-
26	689893.41	1297137.89	картометрический метод	0.4	-
27	689860.68	1297165.53	картометрический метод	0.4	-
28	689857.06	1297162.33	картометрический метод	0.4	-
29	689847.66	1297173.04	картометрический метод	0.4	-
30	689766.46	1297235.93	картометрический метод	0.4	-
31	689750.96	1297252.94	картометрический метод	0.4	-
32	689746.77	1297258.83	картометрический метод	0.4	-
33	689727.9	1297279	картометрический метод	0.4	-
34	689580.8	1297401.9	картометрический метод	0.4	-
35	689567.75	1297385	картометрический метод	0.4	-
36	689554.26	1297367.55	картометрический метод	0.4	-
37	689550.38	1297362.53	картометрический метод	0.4	-
38	689463.48	1297415.13	картометрический метод	0.4	-
39	689461.49	1297403.49	картометрический метод	0.4	-
40	689460.56	1297398.08	картометрический метод	0.4	-
41	689456.94	1297331.22	картометрический метод	0.4	-
42	689456.03	1297314.66	картометрический метод	0.4	-

43	689449.34	1297191.77	картометрический метод	0.4	-
44	689448.25	1297171.8	картометрический метод	0.4	-
45	689444.7	1297125.69	картометрический метод	0.4	-
46	689438.22	1297015.95	картометрический метод	0.4	-
47	689439.7	1297014.6	картометрический метод	0.4	-
48	689438.87	1296999.62	картометрический метод	0.4	-
49	689435.07	1296929.76	картометрический метод	0.4	-
50	689434.91	1296925.06	картометрический метод	0.4	-
51	689432.74	1296886.99	картометрический метод	0.4	-
52	689432.47	1296882.01	картометрический метод	0.4	-
53	689343.66	1296820.72	картометрический метод	0.4	-
54	689333.6	1296814.08	картометрический метод	0.4	-
55	689280.71	1296778.95	картометрический метод	0.4	-
56	689263.97	1296767.84	картометрический метод	0.4	-
57	689214.37	1296734.89	картометрический метод	0.4	-
58	689193.34	1296720.93	картометрический метод	0.4	-
59	689193.27	1296720.88	картометрический метод	0.4	-
60	689104.76	1296668.81	картометрический метод	0.4	-
61	689094.4	1296639.92	картометрический метод	0.4	-
62	689095.68	1296630.89	картометрический метод	0.4	-
63	689095.68	1296630.87	картометрический метод	0.4	-
64	689107.71	1296624.85	картометрический метод	0.4	-
65	689107.76	1296624.83	картометрический метод	0.4	-
66	689137.15	1296552.46	картометрический метод	0.4	-
67	689155.33	1296509.98	картометрический метод	0.4	-
68	689124.74	1296475.21	картометрический метод	0.4	-
69	689117.84	1296461.41	картометрический метод	0.4	-
70	689111.36	1296433.39	картометрический метод	0.4	-
71	689108.76	1296409.68	картометрический	0.4	-

			метод		
72	689110.05	1296393.73	картометрический метод	0.4	-
73	689116.93	1296377.81	картометрический метод	0.4	-
74	689116.95	1296377.76	картометрический метод	0.4	-
75	689131.17	1296382.07	картометрический метод	0.4	-
76	689152.73	1296391.12	картометрический метод	0.4	-
77	689168.25	1296391.12	картометрический метод	0.4	-
78	689191.11	1296381.19	картометрический метод	0.4	-
79	689219.92	1296362.68	картометрический метод	0.4	-
80	689219.98	1296362.64	картометрический метод	0.4	-
81	689233.78	1296348.83	картометрический метод	0.4	-
82	689251.88	1296329.43	картометрический метод	0.4	-
83	689262.23	1296318.21	картометрический метод	0.4	-
84	689268.7	1296312.61	картометрический метод	0.4	-
85	689272.89	1296303.77	картометрический метод	0.4	-
86	689285.18	1296285.44	картометрический метод	0.4	-
87	689294.01	1296276.38	картометрический метод	0.4	-
88	689302.41	1296274.65	картометрический метод	0.4	-
89	689305.86	1296264.95	картометрический метод	0.4	-
90	689309.73	1296250.94	картометрический метод	0.4	-
91	689320.08	1296235.41	картометрический метод	0.4	-
92	689327.84	1296225.71	картометрический метод	0.4	-
93	689330.42	1296211.48	картометрический метод	0.4	-
94	689336.02	1296194.45	картометрический метод	0.4	-
95	689346.79	1296166.2	картометрический метод	0.4	-
96	689359.93	1296154.99	картометрический метод	0.4	-
97	689380.63	1296147.65	картометрический метод	0.4	-
98	689407.79	1296137.29	картометрический метод	0.4	-
99	689426.55	1296135.13	картометрический метод	0.4	-

100	689431.38	1296132.76	картометрический метод	0.4	-
101	689431.92	1296127.55	картометрический метод	0.4	-
102	689437.9	1296110.96	картометрический метод	0.4	-
103	689444.73	1296102.3	картометрический метод	0.4	-
104	689449.29	1296091.29	картометрический метод	0.4	-
105	689454.98	1296071.86	картометрический метод	0.4	-
106	689462.74	1296065.76	картометрический метод	0.4	-
107	689466.62	1296065.3	картометрический метод	0.4	-
108	689470.04	1296066.7	картометрический метод	0.4	-
109	689493.54	1296084.01	картометрический метод	0.4	-
110	689501.55	1296095.65	картометрический метод	0.4	-
111	689523.98	1296107.28	картометрический метод	0.4	-
112	689546.83	1296109.43	картометрический метод	0.4	-
113	689565.36	1296096.92	картометрический метод	0.4	-
114	689570.15	1296092.4	картометрический метод	0.4	-
115	689576.09	1296087.47	картометрический метод	0.4	-
116	689576.14	1296087.43	картометрический метод	0.4	-
117	689610.64	1296082.68	картометрический метод	0.4	-
118	689643.84	1296081.8	картометрический метод	0.4	-
119	689671.85	1296073.17	картометрический метод	0.4	-
120	689710.23	1296065.83	картометрический метод	0.4	-
121	689737.82	1296053.32	картометрический метод	0.4	-
122	689777.49	1296048.12	картометрический метод	0.4	-
123	689816.29	1296052.85	картометрический метод	0.4	-
124	689847.34	1296052.41	картометрический метод	0.4	-
125	689906.18	1296037.73	картометрический метод	0.4	-
126	689930.11	1296036	картометрический метод	0.4	-
127	689988.1	1296032.96	картометрический метод	0.4	-
128	690017.43	1296042.01	картометрический	0.4	-

			метод		
129	690038.56	1296046.31	картометрический метод	0.4	-
130	690051.87	1296044.16	картометрический метод	0.4	-
131	690051.92	1296044.15	картометрический метод	0.4	-
132	690060.11	1296032.94	картометрический метод	0.4	-
133	690067.43	1296011.8	картометрический метод	0.4	-
134	690076.48	1296000.16	картометрический метод	0.4	-
135	690103.64	1295986.36	картометрический метод	0.4	-
136	690129.94	1295977.29	картометрический метод	0.4	-
137	690161.41	1295968.23	картометрический метод	0.4	-
138	690191.59	1295962.18	картометрический метод	0.4	-
139	690216.97	1295950.55	картометрический метод	0.4	-
140	690217.02	1295950.53	картометрический метод	0.4	-
141	690214.43	1295937.59	картометрический метод	0.4	-
142	690210.12	1295924.67	картометрический метод	0.4	-
143	690210.54	1295908.72	картометрический метод	0.4	-
144	690217.43	1295887.58	картометрический метод	0.4	-
145	690229.94	1295874.21	картометрический метод	0.4	-
146	690280.8	1295859.1	картометрический метод	0.4	-
147	690320.58	1295834.63	картометрический метод	0.4	-
148	690344.74	1295812.17	картометрический метод	0.4	-
149	690344.76	1295812.15	картометрический метод	0.4	-
150	690368.22	1295802.55	картометрический метод	0.4	-
151	690368.24	1295802.54	картометрический метод	0.4	-
152	690378.73	1295791.54	картометрический метод	0.4	-
153	690392.37	1295786.15	картометрический метод	0.4	-
154	690392.41	1295786.14	картометрический метод	0.4	-
1	690398.34	1295778.78	картометрический метод	0.4	-

Раздел 4

План границ объекта
Граница населенного пункта с Дальнее



Масштаб 1 : 10 000

Используемые условные знаки и обозначения:

- - граница населенного пункта;
- ¹ - характерная точка границы;
- (blue) - граница земельного участка.

Подпись _____ Дата " ____ " _____ г.

Место для оттиска печати (при наличии) лица,
составившего описание местоположения границ объекта

Описание местоположения границ
Граница населенного пункта с Елочки

(наименование объекта местоположение границ, которого описано (далее - объект))

Раздел 1

Сведения об объекте		
№ п/п	Характеристика объекта	Описание характеристик
1	2	3
1	Местоположение объекта	Сахалинская область, городской округ Южно-Сахалинск
2	Площадь объекта +/- величина погрешности определения площади (Р +/- Дельта Р), м2	7518 +/- 17
3	Иные характеристики объекта	Вид объекта реестра границ: Граница населенного пункта. Протяженность границ: 444 м

Раздел 2

Сведения о местоположении границ объекта					
1. Система координат МСК 65 зона 1					
2. Сведения о характерных точках границ объекта					
Обозначение характерных точек границ	Координаты, м		Метод определения координат характерной точки	Средняя квадратическая погрешность положения характерной точки (Mt), м	Описание обозначения точки на местности (при наличии)
	X	Y			
1	2	3	4	5	6
1	692664.29	1294417.42	картометрический метод	0.4	-
2	692491.7	1294430.28	картометрический метод	0.4	-
3	692486.09	1294384.12	картометрический метод	0.4	-
4	692486.08	1294384.08	картометрический метод	0.4	-
5	692503.78	1294380.28	картометрический метод	0.4	-
6	692567.88	1294368.36	картометрический метод	0.4	-
7	692585.28	1294375.25	картометрический метод	0.4	-
8	692585.78	1294378.05	картометрический метод	0.4	-
9	692590.38	1294377.25	картометрический метод	0.4	-
10	692605.08	1294374.24	картометрический метод	0.4	-
11	692609.39	1294393.44	картометрический метод	0.4	-
12	692652.58	1294387.53	картометрический метод	0.4	-
13	692655.79	1294404.53	картометрический метод	0.4	-




14	692660.89	1294403.32	картометрический метод	0.4	-
1	692664.29	1294417.42	картометрический метод	0.4	-

Раздел 4

План границ объекта
Граница населенного пункта с. Елочки

Масштаб 1 : 5 000

Используемые условные знаки и обозначения:

-  - граница населенного пункта;
-  - характерная точка границы;
-  - граница земельного участка.

Подпись _____ Дата " ____ " _____ г.

Место для оттиска печати (при наличии) лица,
составившего описание местоположения границ объекта

Описание местоположения границ
Граница населенного пункта с Ключи

(наименование объекта местоположение границ, которого описано (далее - объект))

Раздел 1

Сведения об объекте		
№ п/п	Характеристика объекта	Описание характеристик
1	2	3
1	Местоположение объекта	Сахалинская область, городской округ Южно-Сахалинск
2	Площадь объекта +/- величина погрешности определения площади (P +/- Дельта P), м2	2285952 +/- 302
3	Иные характеристики объекта	Вид объекта реестра границ: Граница населенного пункта. Протяженность границ: 13182 м

Раздел 2

Сведения о местоположении границ объекта					
1. Система координат МСК 65 зона 1					
2. Сведения о характерных точках границ объекта					
Обозначение характерных точек границ	Координаты, м		Метод определения координат характерной точки	Средняя квадратическая погрешность положения характерной точки (Mt), м	Описание обозначения точки на местности (при наличии)
	X	Y			
1	2	3	4	5	6
1	700044.43	1294883.21	картометрический метод	0.4	-
2	700040.9	1294908.97	картометрический метод	0.4	-
3	700039.09	1294947.46	картометрический метод	0.4	-
4	700032.58	1294981.02	картометрический метод	0.4	-
5	700019.29	1295015.41	картометрический метод	0.4	-
6	700012.57	1295034.99	картометрический метод	0.4	-
7	699997.13	1295061.16	картометрический метод	0.4	-
8	699962.69	1295093.12	картометрический метод	0.4	-
9	699899.47	1295122.58	картометрический метод	0.4	-
10	699852.9	1295137.95	картометрический метод	0.4	-
11	699813.06	1295154.41	картометрический метод	0.4	-
12	699780.93	1295169.11	картометрический метод	0.4	-
13	699717.77	1295195.64	картометрический метод	0.4	-

14	699678.66	1295221.77	картометрический метод	0.4	-
15	699668.42	1295250.44	картометрический метод	0.4	-
16	699663.96	1295278.26	картометрический метод	0.4	-
17	699667.99	1295313.03	картометрический метод	0.4	-
18	699675.9	1295347.88	картометрический метод	0.4	-
19	699679.95	1295382.64	картометрический метод	0.4	-
20	699672.71	1295405.61	картометрический метод	0.4	-
21	699655.91	1295424.5	картометрический метод	0.4	-
22	699595.24	1295424.12	картометрический метод	0.4	-
23	699556.65	1295428.1	картометрический метод	0.4	-
24	699513.3	1295428.14	картометрический метод	0.4	-
25	699486.26	1295432.36	картометрический метод	0.4	-
26	699464.91	1295438.61	картометрический метод	0.4	-
27	699432.64	1295463.94	картометрический метод	0.4	-
28	699410.99	1295482.71	картометрический метод	0.4	-
29	699373.37	1295528.13	картометрический метод	0.4	-
30	699340.47	1295580.37	картометрический метод	0.4	-
31	699334.92	1295585.46	картометрический метод	0.4	-
32	699337.91	1295589.59	картометрический метод	0.4	-
33	699345.49	1295593.12	картометрический метод	0.4	-
34	699354.3	1295597.25	картометрический метод	0.4	-
35	699343.31	1295623.72	картометрический метод	0.4	-
36	699320.84	1295612.69	картометрический метод	0.4	-
37	699312.2	1295605.39	картометрический метод	0.4	-
38	699290.44	1295625.98	картометрический метод	0.4	-
39	699233.21	1295696.23	картометрический метод	0.4	-
40	699225.34	1295692.78	картометрический метод	0.4	-
41	699186.49	1295659.25	картометрический метод	0.4	-
42	699151.2	1295606.35	картометрический	0.4	-

			метод		
43	699150.86	1295554.36	картометрический метод	0.4	-
44	699151.53	1295551.18	картометрический метод	0.4	-
45	699150.83	1295548.05	картометрический метод	0.4	-
46	699150.79	1295548.02	картометрический метод	0.4	-
47	699102.83	1295489.14	картометрический метод	0.4	-
48	699102.8	1295489.12	картометрический метод	0.4	-
49	699058.87	1295445.78	картометрический метод	0.4	-
50	699036.58	1295381.29	картометрический метод	0.4	-
51	699033.35	1295337.6	картометрический метод	0.4	-
52	699032.87	1295331.16	картометрический метод	0.4	-
53	699032.57	1295327.06	картометрический метод	0.4	-
54	699097.67	1295174.91	картометрический метод	0.4	-
55	699182.63	1295042.98	картометрический метод	0.4	-
56	699212.61	1294968.97	картометрический метод	0.4	-
57	699241.19	1294934.66	картометрический метод	0.4	-
58	699275.38	1294880.05	картометрический метод	0.4	-
59	699278.09	1294873.91	картометрический метод	0.4	-
60	699283.05	1294862.61	картометрический метод	0.4	-
61	699295.57	1294831.33	картометрический метод	0.4	-
62	699322.58	1294806.74	картометрический метод	0.4	-
63	699365.49	1294775.02	картометрический метод	0.4	-
64	699383.7	1294760.05	картометрический метод	0.4	-
65	699449.59	1294708.75	картометрический метод	0.4	-
66	699468.28	1294680.67	картометрический метод	0.4	-
67	699483.66	1294684.17	картометрический метод	0.4	-
68	699488.09	1294673.51	картометрический метод	0.4	-
69	699490.9	1294666.75	картометрический метод	0.4	-
70	699512.28	1294654.14	картометрический метод	0.4	-

71	699518.33	1294652.47	картометрический метод	0.4	-
72	699594.18	1294587.92	картометрический метод	0.4	-
73	699839.24	1294661.49	картометрический метод	0.4	-
74	699840.73	1294671.58	картометрический метод	0.4	-
75	699841.83	1294678.97	картометрический метод	0.4	-
76	699844.23	1294694.9	картометрический метод	0.4	-
77	699847.84	1294719.39	картометрический метод	0.4	-
78	699878.27	1294730.42	картометрический метод	0.4	-
79	699884.02	1294734.14	картометрический метод	0.4	-
80	699900.04	1294739.54	картометрический метод	0.4	-
81	699913.24	1294736.83	картометрический метод	0.4	-
82	699924.73	1294741.03	картометрический метод	0.4	-
83	699924.76	1294741.03	картометрический метод	0.4	-
84	700009.64	1294841.89	картометрический метод	0.4	-
1	700044.43	1294883.21	картометрический метод	0.4	-

3. Сведения о характерных точках части (частей) границы объекта

Обозначение характерных точек границ	Координаты, м		Метод определения координат характерной точки	Средняя квадратическая погрешность положения характерной точки (Mt), м	Описание обозначения точки на местности (при наличии)
	X	Y			
1	2	3	4	5	6
Часть № 1					
85	699065	1296977.7	картометрический метод	0.4	-
86	698888.8	1296883.46	картометрический метод	0.4	-
87	698888.67	1296883.69	картометрический метод	0.4	-
88	698874.67	1296875.88	картометрический метод	0.4	-
89	698852.98	1296844.63	картометрический метод	0.4	-
90	698826.57	1296815.95	картометрический метод	0.4	-
91	698753.81	1296732.48	картометрический метод	0.4	-
92	698734.68	1296634.86	картометрический метод	0.4	-
93	698727.89	1296630.79	картометрический метод	0.4	-
94	698674.98	1296657.27	картометрический метод	0.4	-

95	698661.76	1296683.73	картометрический метод	0.4	-
96	698680.3	1296749.86	картометрический метод	0.4	-
97	698682.97	1296805.43	картометрический метод	0.4	-
98	698638	1296853.07	картометрический метод	0.4	-
99	698600.29	1296851.69	картометрический метод	0.4	-
100	698587.39	1296841.1	картометрический метод	0.4	-
101	698594.81	1296830.83	картометрический метод	0.4	-
102	698594.29	1296803.8	картометрический метод	0.4	-
103	698596.38	1296769.38	картометрический метод	0.4	-
104	698598.84	1296747.79	картометрический метод	0.4	-
105	698583.79	1296681.01	картометрический метод	0.4	-
106	698579.96	1296639.98	картометрический метод	0.4	-
107	698573.42	1296620.12	картометрический метод	0.4	-
108	698566.25	1296589.34	картометрический метод	0.4	-
109	698558.75	1296581.93	картометрический метод	0.4	-
110	698555.09	1296576.75	картометрический метод	0.4	-
111	698559.98	1296566.52	картометрический метод	0.4	-
112	698566.63	1296559.87	картометрический метод	0.4	-
113	698572.29	1296545.66	картометрический метод	0.4	-
114	698581.24	1296533.74	картометрический метод	0.4	-
115	698620.95	1296516.88	картометрический метод	0.4	-
116	698654.93	1296514.96	картометрический метод	0.4	-
117	698668.46	1296514.63	картометрический метод	0.4	-
118	698686.33	1296507.7	картометрический метод	0.4	-
119	698702.85	1296498.46	картометрический метод	0.4	-
120	698723.6	1296485.87	картометрический метод	0.4	-
121	698732.17	1296476.72	картометрический метод	0.4	-
122	698738.09	1296461.49	картометрический метод	0.4	-
123	698736.62	1296426.37	картометрический	0.4	-

			метод		
124	698720.72	1296397.39	картометрический метод	0.4	-
125	698691.86	1296368.65	картометрический метод	0.4	-
126	698665.9	1296351.75	картометрический метод	0.4	-
127	698637.39	1296330.11	картометрический метод	0.4	-
128	698624.8	1296306.1	картометрический метод	0.4	-
129	698635.78	1296262.99	картометрический метод	0.4	-
130	698655.59	1296240.44	картометрический метод	0.4	-
131	698677.28	1296225.03	картометрический метод	0.4	-
132	698730.93	1296211.87	картометрический метод	0.4	-
133	698792.57	1296210.72	картометрический метод	0.4	-
134	698851.68	1296209.04	картометрический метод	0.4	-
135	698949.07	1296212.01	картометрический метод	0.4	-
136	698989.78	1296201.75	картометрический метод	0.4	-
137	699037.02	1296174.92	картометрический метод	0.4	-
138	699108.52	1296130.56	картометрический метод	0.4	-
139	699114.46	1296082.76	картометрический метод	0.4	-
140	699137.28	1296083.89	картометрический метод	0.4	-
141	699156.7	1296078.18	картометрический метод	0.4	-
142	699206.93	1296083.86	картометрический метод	0.4	-
143	699224.04	1296080.43	картометрический метод	0.4	-
144	699243.45	1296063.3	картометрический метод	0.4	-
145	699252.38	1296039.97	картометрический метод	0.4	-
146	699240.54	1296013.2	картометрический метод	0.4	-
147	699226.47	1295988.53	картометрический метод	0.4	-
148	699199.65	1295958.62	картометрический метод	0.4	-
149	699178.04	1295939.75	картометрический метод	0.4	-
150	699156.67	1295929.95	картометрический метод	0.4	-
151	699234.94	1295842.94	картометрический метод	0.4	-

152	699404.05	1295650.68	картометрический метод	0.4	-
153	699379.91	1295640.1	картометрический метод	0.4	-
154	699391.9	1295614.88	картометрический метод	0.4	-
155	699417.98	1295630.62	картометрический метод	0.4	-
156	699560.98	1295537.06	картометрический метод	0.4	-
157	699712.51	1295479.68	картометрический метод	0.4	-
158	699890.27	1295321.75	картометрический метод	0.4	-
159	699897.44	1295169.73	картометрический метод	0.4	-
160	700164.21	1294987.42	картометрический метод	0.4	-
161	700168.91	1294988.54	картометрический метод	0.4	-
162	700243.01	1294989.02	картометрический метод	0.4	-
163	700342.3	1294940.18	картометрический метод	0.4	-
164	700372.39	1294899.68	картометрический метод	0.4	-
165	700404.35	1294888.25	картометрический метод	0.4	-
166	700412.04	1294881.73	картометрический метод	0.4	-
167	700433.98	1294861.31	картометрический метод	0.4	-
168	700455.93	1294840.88	картометрический метод	0.4	-
169	700477.92	1294820.48	картометрический метод	0.4	-
170	700499.88	1294800.07	картометрический метод	0.4	-
171	700491.69	1294737.26	картометрический метод	0.4	-
172	700524.67	1294726.45	картометрический метод	0.4	-
173	700547.28	1294710.68	картометрический метод	0.4	-
174	700557.78	1294689.14	картометрический метод	0.4	-
175	700563.51	1294664.01	картометрический метод	0.4	-
176	700560.64	1294613.27	картометрический метод	0.4	-
177	700560.83	1294592.98	картометрический метод	0.4	-
178	700559.17	1294565.11	картометрический метод	0.4	-
179	700576.5	1294529.76	картометрический метод	0.4	-
180	700620.78	1294486.89	картометрический	0.4	-


			метод		
181	700634.76	1294468.59	картометрический метод	0.4	-
182	700659.97	1294461	картометрический метод	0.4	-
183	700678.94	1294444.5	картометрический метод	0.4	-
184	700702.95	1294414.94	картометрический метод	0.4	-
185	700718	1294409.94	картометрический метод	0.4	-
186	700743.45	1294410.09	картометрический метод	0.4	-
187	700770.68	1294440.17	картометрический метод	0.4	-
188	700793.15	1294473.69	картометрический метод	0.4	-
189	700801.16	1294498.81	картометрический метод	0.4	-
190	700790.89	1294521.65	картометрический метод	0.4	-
191	700773.2	1294534.2	картометрический метод	0.4	-
192	700752.65	1294516.52	картометрический метод	0.4	-
193	700729.24	1294514.25	картометрический метод	0.4	-
194	700707.56	1294520.53	картометрический метод	0.4	-
195	700695.01	1294533.09	картометрический метод	0.4	-
196	700702.43	1294560.49	картометрический метод	0.4	-
197	700750.83	1294612.93	картометрический метод	0.4	-
198	700761.78	1294614.54	картометрический метод	0.4	-
199	700773.82	1294627.33	картометрический метод	0.4	-
200	700811.47	1294632.38	картометрический метод	0.4	-
201	700839.32	1294615.73	картометрический метод	0.4	-
202	700869.68	1294590.68	картометрический метод	0.4	-
203	700914.11	1294548.03	картометрический метод	0.4	-
204	700936.44	1294519.87	картометрический метод	0.4	-
205	700959.36	1294492.38	картометрический метод	0.4	-
206	700994.38	1294447.89	картометрический метод	0.4	-
207	701014.77	1294420.85	картометрический метод	0.4	-
208	701011.67	1294396.56	картометрический метод	0.4	-

209	701025.12	1294369.64	картометрический метод	0.4	-
210	701048.84	1294352.53	картометрический метод	0.4	-
211	701064.09	1294350.92	картометрический метод	0.4	-
212	701083.88	1294336.71	картометрический метод	0.4	-
213	701096.4	1294320.3	картометрический метод	0.4	-
214	701104.73	1294298.93	картометрический метод	0.4	-
215	701316.83	1294482.46	картометрический метод	0.4	-
216	701013.71	1294817.82	картометрический метод	0.4	-
217	701002.92	1294829.56	картометрический метод	0.4	-
218	700951.83	1294885.92	картометрический метод	0.4	-
219	700903.95	1294837.96	картометрический метод	0.4	-
220	700731.46	1294840.65	картометрический метод	0.4	-
221	700562.13	1294998.51	картометрический метод	0.4	-
222	700607.64	1295254.91	картометрический метод	0.4	-
223	700607.65	1295255.14	картометрический метод	0.4	-
224	700607.61	1295255.19	картометрический метод	0.4	-
225	700608.62	1295270.19	картометрический метод	0.4	-
226	700606.63	1295288.19	картометрический метод	0.4	-
227	700511.66	1295395.23	картометрический метод	0.4	-
228	700453.67	1295444.24	картометрический метод	0.4	-
229	700436.68	1295474.25	картометрический метод	0.4	-
230	700311.73	1295618.29	картометрический метод	0.4	-
231	700296.1	1295632.09	картометрический метод	0.4	-
232	700245	1295673.16	картометрический метод	0.4	-
233	700232.98	1295689.56	картометрический метод	0.4	-
234	700179.89	1295742.76	картометрический метод	0.4	-
235	700125.44	1295804.26	картометрический метод	0.4	-
236	700117.3	1295814.37	картометрический метод	0.4	-
237	700113.07	1295819.03	картометрический	0.4	-

			метод		
238	700076.81	1295859.37	картометрический метод	0.4	-
239	700061.82	1295875.38	картометрический метод	0.4	-
240	699885.51	1296057.23	картометрический метод	0.4	-
241	699901.9	1296073.43	картометрический метод	0.4	-
242	699888.89	1296088.04	картометрический метод	0.4	-
243	699873.82	1296074.18	картометрический метод	0.4	-
244	699833.59	1296116.74	картометрический метод	0.4	-
245	699817.29	1296107.42	картометрический метод	0.4	-
246	699771.98	1296155.95	картометрический метод	0.4	-
247	699754.04	1296139.58	картометрический метод	0.4	-
248	699668.61	1296227.75	картометрический метод	0.4	-
249	699661.47	1296220.56	картометрический метод	0.4	-
250	699548.64	1296317.32	картометрический метод	0.4	-
251	699610.11	1296375.67	картометрический метод	0.4	-
252	699570.75	1296419.7	картометрический метод	0.4	-
253	699473.81	1296527.4	картометрический метод	0.4	-
254	699392.46	1296619.64	картометрический метод	0.4	-
255	699322.44	1296698.1	картометрический метод	0.4	-
256	699150.43	1296890.94	картометрический метод	0.4	-
85	699065	1296977.7	картометрический метод	0.4	-

Раздел 4

План границ объекта
Граница населенного пункта с. Ключи

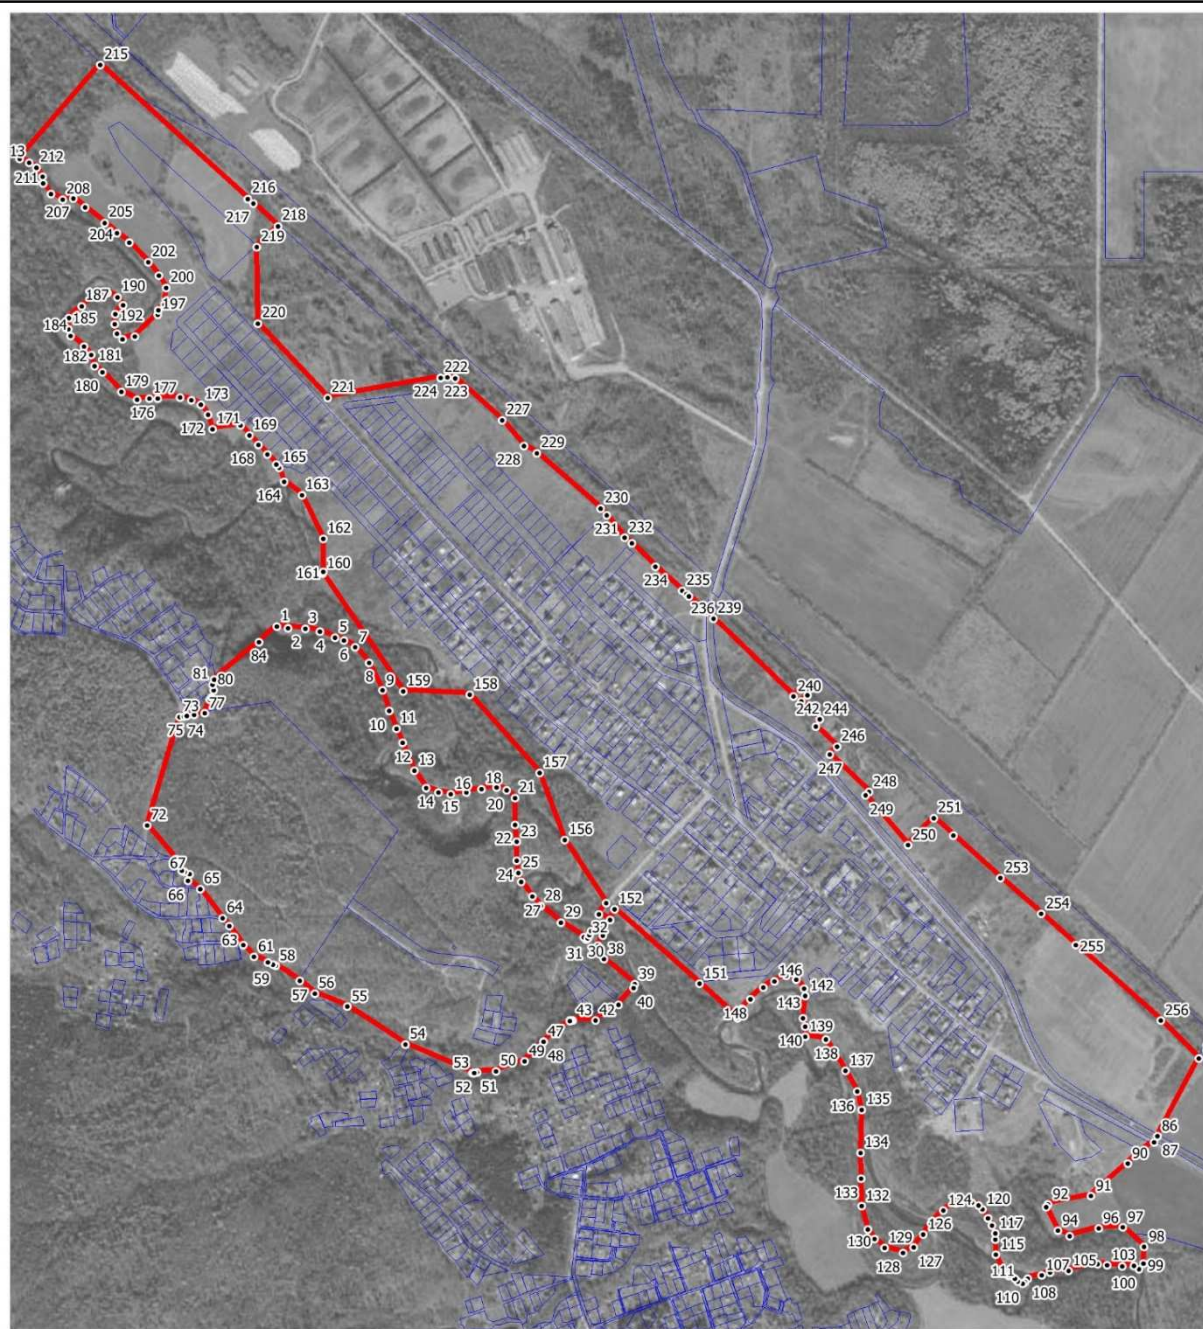

Масштаб 1 : 15 000

Используемые условные знаки и обозначения:

- - граница населенного пункта;
- ¹ - характерная точка границы;
- - граница земельного участка.

Подпись _____

Дата " ____ " _____ г.

Место для оттиска печати (при наличии) лица,
составившего описание местоположения границ объекта

Описание местоположения границ
Граница населенного пункта с Новая Деревня

(наименование объекта местоположение границ, которого описано (далее - объект))

Раздел 1

Сведения об объекте		
№ п/п	Характеристика объекта	Описание характеристик
1	2	3
1	Местоположение объекта	Сахалинская область, городской округ Южно-Сахалинск
2	Площадь объекта +/- величина погрешности определения площади (P +/- Дельта P), м2	16720 +/- 26
3	Иные характеристики объекта	Вид объекта реестра границ: Граница населенного пункта. Протяженность границ: 516 м

Раздел 2

Сведения о местоположении границ объекта					
1. Система координат МСК 65 зона 1					
2. Сведения о характерных точках границ объекта					
Обозначение характерных точек границ	Координаты, м		Метод определения координат характерной точки	Средняя квадратическая погрешность положения характерной точки (Mt), м	Описание обозначения точки на местности (при наличии)
	X	Y			
1	2	3	4	5	6
1	696731.12	1298309.5	картометрический метод	0.4	-
2	696669.68	1298411.12	картометрический метод	0.4	-
3	696600.18	1298437.88	картометрический метод	0.4	-
4	696575.17	1298364.49	картометрический метод	0.4	-
5	696585.06	1298340.69	картометрический метод	0.4	-
6	696640.03	1298246.57	картометрический метод	0.4	-
1	696731.12	1298309.5	картометрический метод	0.4	-

Раздел 4

План границ объекта
Граница населенного пункта с. Новая Деревня



Масштаб 1 : 5 000

Используемые условные знаки и обозначения:

- - граница населенного пункта;
- ¹ - характерная точка границы;
- (blue) - граница земельного участка.

Подпись _____ Дата " ____ " _____ г.

Место для оттиска печати (при наличии) лица,
составившего описание местоположения границ объекта

Описание местоположения границ

Граница населенного пункта с Новодеревенское

(наименование объекта местоположение границ, которого описано (далее - объект))


Раздел 1

Сведения об объекте		
№ п/п	Характеристика объекта	Описание характеристик
1	2	3
1	Местоположение объекта	Сахалинская область, городской округ Южно-Сахалинск
2	Площадь объекта +/- величина погрешности определения площади (P +/- Дельта P), м2	17194 +/- 26
3	Иные характеристики объекта	Вид объекта реестра границ: Граница населенного пункта. Протяженность границ: 668 м

Раздел 2




Сведения о местоположении границ объекта					
1. Система координат МСК 65 зона 1					
2. Сведения о характерных точках границ объекта					
Обозначение характерных точек границ	Координаты, м		Метод определения координат характерной точки	Средняя квадратическая погрешность положения характерной точки (Mt), м	Описание обозначения точки на местности (при наличии)
	X	Y			
1	2	3	4	5	6
1	698472.49	1293185.81	картометрический метод	0.4	-
2	698368.43	1293297.65	картометрический метод	0.4	-
3	698284.26	1293392.78	картометрический метод	0.4	-
4	698305.84	1293331.07	картометрический метод	0.4	-
5	698301.21	1293246.57	картометрический метод	0.4	-
6	698319.48	1293164.37	картометрический метод	0.4	-
1	698472.49	1293185.81	картометрический метод	0.4	-

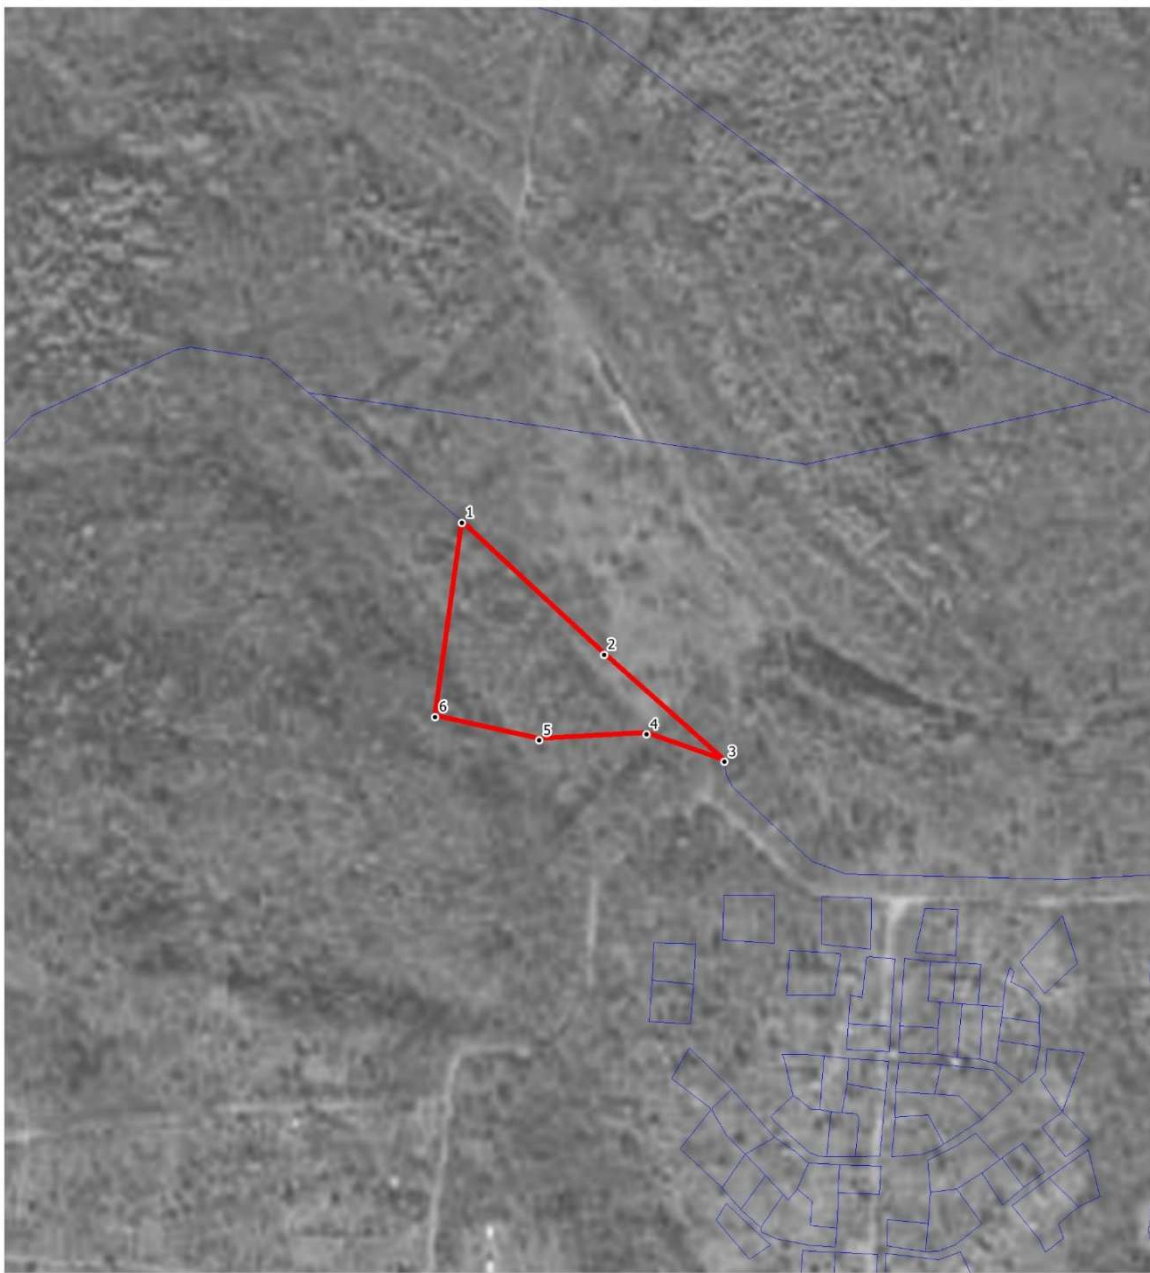Раздел 4

План границ объекта
Граница населенного пункта с. Новодеревенское

Масштаб 1 : 5 000

Используемые условные знаки и обозначения:

-  - граница населенного пункта;
-  - характерная точка границы;
-  - граница земельного участка.

Подпись _____ Дата " ____ " _____ г.

Место для оттиска печати (при наличии) лица,
составившего описание местоположения границ объекта

Описание местоположения границ

Граница населенного пункта с Санаторное

(наименование объекта местоположение границ, которого описано (далее - объект))

Раздел 1

Сведения об объекте		
№ п/п	Характеристика объекта	Описание характеристик
1	2	3
1	Местоположение объекта	Сахалинская область, городской округ Южно-Сахалинск
2	Площадь объекта +/- величина погрешности определения площади (P +/- Дельта P), м2	1276878 +/- 226
3	Иные характеристики объекта	Вид объекта реестра границ: Граница населенного пункта. Протяженность границ: 7743 м

Раздел 2

Сведения о местоположении границ объекта					
1. Система координат МСК 65 зона 1					
2. Сведения о характерных точках границ объекта					
Обозначение характерных точек границ	Координаты, м		Метод определения координат характерной точки	Средняя квадратическая погрешность положения характерной точки (Mt), м	Описание обозначения точки на местности (при наличии)
	X	Y			
1	2	3	4	5	6
1	703010.26	1293137.21	картометрический метод	0.4	-
2	702896.02	1293327.38	картометрический метод	0.4	-
3	702896.77	1293365.59	картометрический метод	0.4	-
4	702773.49	1293604.66	картометрический метод	0.4	-
5	702664.04	1293808.9	картометрический метод	0.4	-
6	702663.56	1293943.72	картометрический метод	0.4	-
7	702683.75	1293957.88	картометрический метод	0.4	-
8	702663.59	1293978.55	картометрический метод	0.4	-
9	702660.64	1294020.56	картометрический метод	0.4	-
10	702631.49	1294026.8	картометрический метод	0.4	-
11	702627.37	1293888.12	картометрический метод	0.4	-
12	702595.63	1293938.88	картометрический метод	0.4	-
13	702516.57	1293849.18	картометрический метод	0.4	-

14	702481.89	1293836.86	картометрический метод	0.4	-
15	702416.96	1293813.81	картометрический метод	0.4	-
16	702403.55	1293902.01	картометрический метод	0.4	-
17	702354.79	1293896.02	картометрический метод	0.4	-
18	702342.25	1293894.47	картометрический метод	0.4	-
19	702317.64	1293889.61	картометрический метод	0.4	-
20	702290.01	1294043.19	картометрический метод	0.4	-
21	702275.71	1294083.89	картометрический метод	0.4	-
22	702237.54	1294143.11	картометрический метод	0.4	-
23	702093.19	1294320.96	картометрический метод	0.4	-
24	701957.46	1294488.91	картометрический метод	0.4	-
25	701820.52	1294664.65	картометрический метод	0.4	-
26	701750.24	1294762.68	картометрический метод	0.4	-
27	701704.73	1294820.24	картометрический метод	0.4	-
28	701494.02	1294641.15	картометрический метод	0.4	-
29	701482.5	1294631.35	картометрический метод	0.4	-
30	701377.22	1294541.86	картометрический метод	0.4	-
31	701372.64	1294537.96	картометрический метод	0.4	-
32	701360.15	1294527.36	картометрический метод	0.4	-
33	701365.61	1294520.48	картометрический метод	0.4	-
34	701492.15	1294381.26	картометрический метод	0.4	-
35	701540.19	1294332.02	картометрический метод	0.4	-
36	701573.37	1294302.76	картометрический метод	0.4	-
37	701579.98	1294296.89	картометрический метод	0.4	-
38	701588.66	1294289.86	картометрический метод	0.4	-
39	701604.16	1294277.25	картометрический метод	0.4	-
40	701614.86	1294268.54	картометрический метод	0.4	-
41	701619.69	1294264.65	картометрический метод	0.4	-
42	701635.26	1294252.09	картометрический	0.4	-


			метод		
43	701650.8	1294239.52	картометрический метод	0.4	-
44	701742.29	1294165.63	картометрический метод	0.4	-
45	701796.76	1294122.14	картометрический метод	0.4	-
46	701841.97	1294085.84	картометрический метод	0.4	-
47	701860.29	1294069.85	картометрический метод	0.4	-
48	701877.07	1294052.69	картометрический метод	0.4	-
49	701907.27	1294020.61	картометрический метод	0.4	-
50	701916.88	1294008.64	картометрический метод	0.4	-
51	701924.46	1293999.82	картометрический метод	0.4	-
52	701945.13	1293971.76	картометрический метод	0.4	-
53	701966.93	1293939.17	картометрический метод	0.4	-
54	701984.02	1293910.19	картометрический метод	0.4	-
55	702002.27	1293873.64	картометрический метод	0.4	-
56	702012.5	1293850.82	картометрический метод	0.4	-
57	702025.47	1293819.41	картометрический метод	0.4	-
58	702066.03	1293715.6	картометрический метод	0.4	-
59	702100.14	1293628.9	картометрический метод	0.4	-
60	702115.08	1293590.85	картометрический метод	0.4	-
61	702122.87	1293571.91	картометрический метод	0.4	-
62	702139.79	1293528.97	картометрический метод	0.4	-
63	702204.15	1293365.48	картометрический метод	0.4	-
64	702253.62	1293243	картометрический метод	0.4	-
65	702252.48	1293241.75	картометрический метод	0.4	-
66	702258.71	1293225.61	картометрический метод	0.4	-
67	702277.13	1293180.51	картометрический метод	0.4	-
68	702297.23	1293122.81	картометрический метод	0.4	-
69	702307.77	1293073.17	картометрический метод	0.4	-
70	702310.81	1293010.36	картометрический метод	0.4	-

71	702311.38	1292966.45	картометрический метод	0.4	-
72	702294.82	1292924.6	картометрический метод	0.4	-
73	702284.8	1292874.59	картометрический метод	0.4	-
74	702276.76	1292777.6	картометрический метод	0.4	-
75	702276.03	1292763.64	картометрический метод	0.4	-
76	702270.72	1292661.3	картометрический метод	0.4	-
77	702265.69	1292573.6	картометрический метод	0.4	-
78	702262.07	1292522	картометрический метод	0.4	-
79	702257.65	1292457.61	картометрический метод	0.4	-
80	702257.3	1292451.09	картометрический метод	0.4	-
81	702274.78	1292450.49	картометрический метод	0.4	-
82	702271.03	1292385.4	картометрический метод	0.4	-
83	702265.89	1292269.51	картометрический метод	0.4	-
84	702255.76	1292198.8	картометрический метод	0.4	-
85	702248.65	1292147.01	картометрический метод	0.4	-
86	702243.31	1292028.81	картометрический метод	0.4	-
87	702253.58	1291936.31	картометрический метод	0.4	-
88	702266.29	1291941.02	картометрический метод	0.4	-
89	702343.75	1291963	картометрический метод	0.4	-
90	702348.02	1292041.75	картометрический метод	0.4	-
91	702340.75	1292067.87	картометрический метод	0.4	-
92	702340.94	1292094.3	картометрический метод	0.4	-
93	702328.9	1292103.08	картометрический метод	0.4	-
94	702322.67	1292146.49	картометрический метод	0.4	-
95	702328.77	1292184.9	картометрический метод	0.4	-
96	702325.18	1292186.89	картометрический метод	0.4	-
97	702353.45	1292229.7	картометрический метод	0.4	-
98	702367.7	1292386.45	картометрический метод	0.4	-
99	702448.06	1292372.97	картометрический	0.4	-

			метод		
100	702467.57	1292402.45	картометрический метод	0.4	-
101	702471.32	1292400.77	картометрический метод	0.4	-
102	702518.62	1292477.73	картометрический метод	0.4	-
103	702542.88	1292482.04	картометрический метод	0.4	-
104	702576.92	1292488.19	картометрический метод	0.4	-
105	702612.61	1292529.2	картометрический метод	0.4	-
106	702614.55	1292579.78	картометрический метод	0.4	-
107	702906.97	1293003.87	картометрический метод	0.4	-
1	703010.26	1293137.21	картометрический метод	0.4	-

Раздел 4

План границ объекта
Граница населенного пункта с. Санаторное

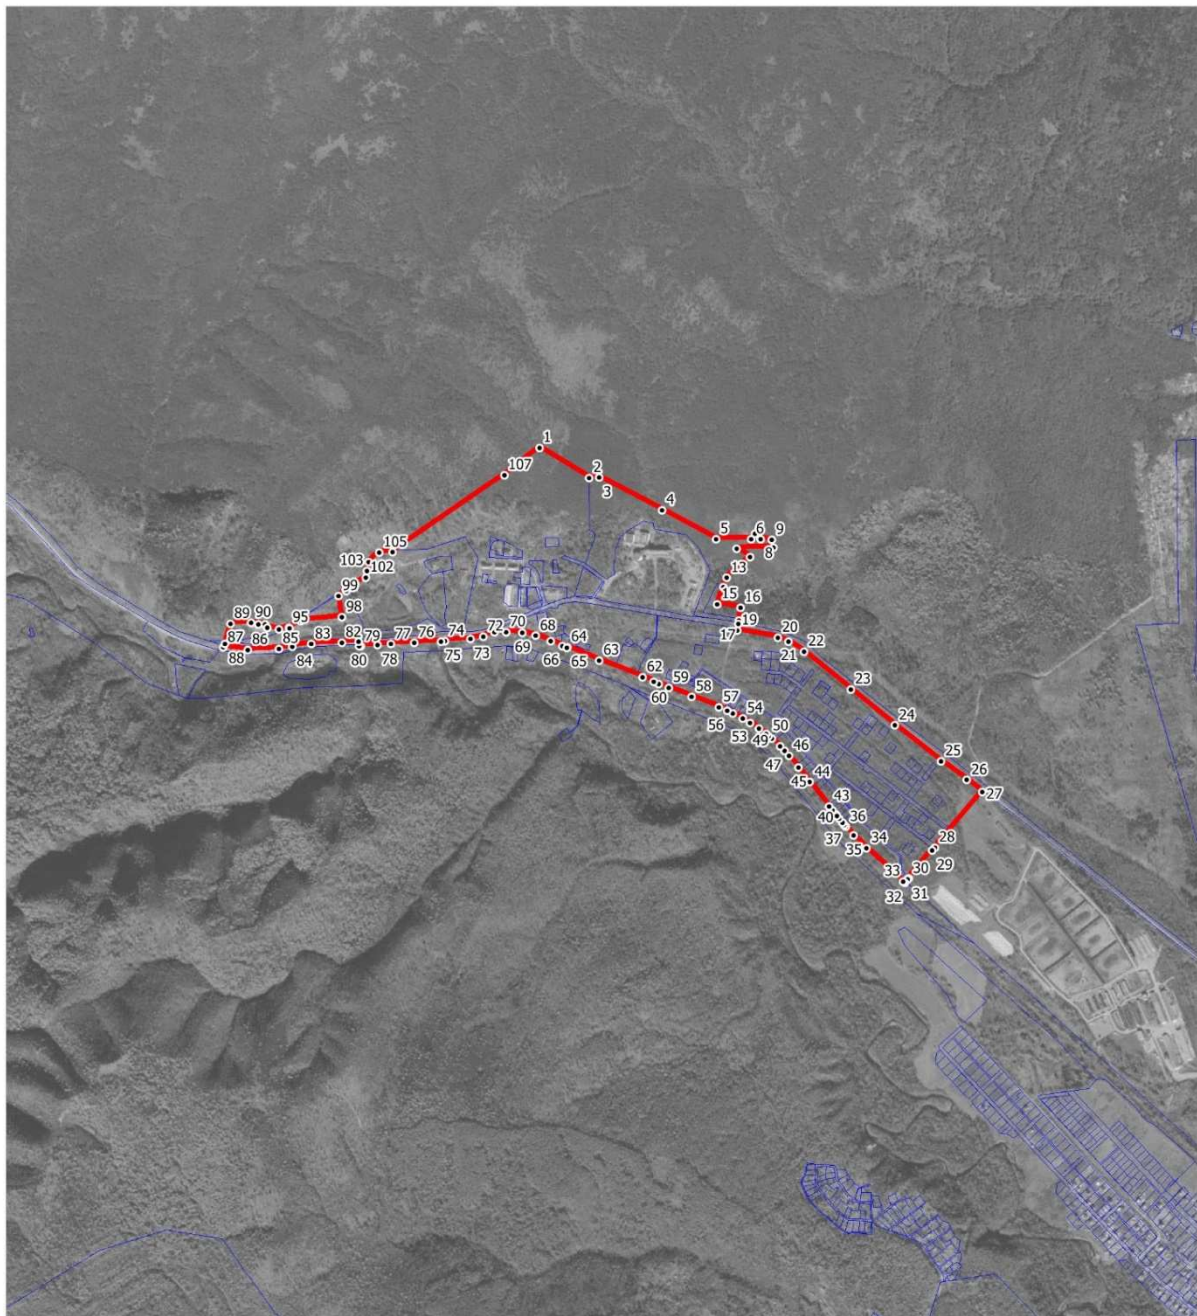

Масштаб 1 : 25 000

Используемые условные знаки и обозначения:

- - граница населенного пункта;
- ¹ - характерная точка границы;
- - граница земельного участка.

Подпись _____ Дата " ____ " _____ г.

Место для оттиска печати (при наличии) лица,
составившего описание местоположения границ объекта

Описание местоположения границ
Граница населенного пункта с Синегорск

(наименование объекта местоположение границ, которого описано (далее - объект))

Раздел 1

Сведения об объекте		
№ п/п	Характеристика объекта	Описание характеристик
1	2	3
1	Местоположение объекта	Сахалинская область, городской округ Южно-Сахалинск
2	Площадь объекта +/- величина погрешности определения площади (Р +/- Дельта Р), м2	1755379 +/- 265
3	Иные характеристики объекта	Вид объекта реестра границ: Граница населенного пункта. Протяженность границ: 8600 м

Раздел 2

Сведения о местоположении границ объекта					
1. Система координат МСК 65 зона 1					
2. Сведения о характерных точках границ объекта					
Обозначение характерных точек границ	Координаты, м		Метод определения координат характерной точки	Средняя квадратическая погрешность положения характерной точки (Mt), м	Описание обозначения точки на местности (при наличии)
	X	Y			
1	2	3	4	5	6
1	710403.77	1285169.22	картометрический метод	0.4	-
2	710136.14	1285352.17	картометрический метод	0.4	-
3	710167.13	1285397.34	картометрический метод	0.4	-
4	710172.1	1285405.04	картометрический метод	0.4	-
5	710140.56	1285411.68	картометрический метод	0.4	-
6	710122.77	1285415.34	картометрический метод	0.4	-
7	710100.3	1285428.38	картометрический метод	0.4	-
8	710065.09	1285441.02	картометрический метод	0.4	-
9	710046.54	1285429.51	картометрический метод	0.4	-
10	710023.5	1285437.62	картометрический метод	0.4	-
11	710021.26	1285434.22	картометрический метод	0.4	-
12	709798.69	1285592.05	картометрический метод	0.4	-
13	709775.13	1285551.86	картометрический метод	0.4	-


14	709755.1	1285513.18	картометрический метод	0.4	-
15	709623.23	1285635.54	картометрический метод	0.4	-
16	709510.75	1285658.5	картометрический метод	0.4	-
17	709471.04	1285681.5	картометрический метод	0.4	-
18	709425.79	1285720.55	картометрический метод	0.4	-
19	709363.21	1285801.89	картометрический метод	0.4	-
20	709310.71	1285852.37	картометрический метод	0.4	-
21	709281.32	1285838.41	картометрический метод	0.4	-
22	709250.86	1285823.94	картометрический метод	0.4	-
23	709218.97	1285821.66	картометрический метод	0.4	-
24	709215.07	1285754.59	картометрический метод	0.4	-
25	709206.02	1285749.78	картометрический метод	0.4	-
26	709202.14	1285665.97	картометрический метод	0.4	-
27	709188.82	1285678.16	картометрический метод	0.4	-
28	709089.57	1285777.29	картометрический метод	0.4	-
29	709034.91	1285674.47	картометрический метод	0.4	-
30	709035.63	1285665.99	картометрический метод	0.4	-
31	709043.12	1285648.43	картометрический метод	0.4	-
32	709059.25	1285632.81	картометрический метод	0.4	-
33	709070.77	1285626.56	картометрический метод	0.4	-
34	709134.84	1285590.66	картометрический метод	0.4	-
35	709139.36	1285593.38	картометрический метод	0.4	-
36	709147.15	1285596.33	картометрический метод	0.4	-
37	709159.09	1285589.16	картометрический метод	0.4	-
38	709174.88	1285573.07	картометрический метод	0.4	-
39	709177.02	1285566.62	картометрический метод	0.4	-
40	709260.02	1285518.54	картометрический метод	0.4	-
41	709268.25	1285535.94	картометрический метод	0.4	-
42	709447.47	1285524.51	картометрический	0.4	-

			метод		
43	709454.86	1285524.96	картометрический метод	0.4	-
44	709464.71	1285506.11	картометрический метод	0.4	-
45	709476.39	1285497.34	картометрический метод	0.4	-
46	709514.72	1285483.41	картометрический метод	0.4	-
47	709545.07	1285478.99	картометрический метод	0.4	-
48	709563.09	1285463.71	картометрический метод	0.4	-
49	709578.05	1285449.98	картометрический метод	0.4	-
50	709626.83	1285405.25	картометрический метод	0.4	-
51	709645.82	1285392.09	картометрический метод	0.4	-
52	709685.6	1285310.17	картометрический метод	0.4	-
53	709685.64	1285310.08	картометрический метод	0.4	-
54	709678.33	1285302.79	картометрический метод	0.4	-
55	709654.22	1285347.14	картометрический метод	0.4	-
56	709630.06	1285366.75	картометрический метод	0.4	-
57	709619.69	1285373.18	картометрический метод	0.4	-
58	709610.15	1285370.87	картометрический метод	0.4	-
59	709610.11	1285370.96	картометрический метод	0.4	-
60	709610.1	1285370.96	картометрический метод	0.4	-
61	709603.39	1285385.31	картометрический метод	0.4	-
62	709601.6	1285389.13	картометрический метод	0.4	-
63	709587.68	1285399.07	картометрический метод	0.4	-
64	709578.76	1285407.29	картометрический метод	0.4	-
65	709561.32	1285393.82	картометрический метод	0.4	-
66	709545.24	1285405.31	картометрический метод	0.4	-
67	709541.87	1285407.71	картометрический метод	0.4	-
68	709526.61	1285412.7	картометрический метод	0.4	-
69	709526.63	1285412.78	картометрический метод	0.4	-
70	709526.57	1285412.8	картометрический метод	0.4	-

71	709530.8	1285426.82	картометрический метод	0.4	-
72	709538.34	1285444.09	картометрический метод	0.4	-
73	709529.88	1285448.16	картометрический метод	0.4	-
74	709511.97	1285452.08	картометрический метод	0.4	-
75	709500.48	1285453.7	картометрический метод	0.4	-
76	709492.17	1285456.41	картометрический метод	0.4	-
77	709492.19	1285456.48	картометрический метод	0.4	-
78	709492.13	1285456.5	картометрический метод	0.4	-
79	709494.38	1285465.71	картометрический метод	0.4	-
80	709456.55	1285471.32	картометрический метод	0.4	-
81	709449.56	1285482.11	картометрический метод	0.4	-
82	709404.45	1285482.06	картометрический метод	0.4	-
83	709350.91	1285480.74	картометрический метод	0.4	-
84	709320.77	1285482.98	картометрический метод	0.4	-
85	709236.24	1285501.54	картометрический метод	0.4	-
86	709179.29	1285539.31	картометрический метод	0.4	-
87	709158.86	1285548.68	картометрический метод	0.4	-
88	709150	1285558.31	картометрический метод	0.4	-
89	709002.42	1285469.86	картометрический метод	0.4	-
90	709091.45	1285470.85	картометрический метод	0.4	-
91	709101.83	1285465.41	картометрический метод	0.4	-
92	709082.8	1285437.43	картометрический метод	0.4	-
93	709085.08	1285422.65	картометрический метод	0.4	-
94	709121.2	1285410.2	картометрический метод	0.4	-
95	709173.18	1285387.69	картометрический метод	0.4	-
96	709188.84	1285420.01	картометрический метод	0.4	-
97	709200.3	1285414.02	картометрический метод	0.4	-
98	709247.36	1285346.5	картометрический метод	0.4	-
99	709237.34	1285321.21	картометрический	0.4	-

			метод		
100	709265.92	1285311.04	картометрический метод	0.4	-
101	709268.46	1285318.57	картометрический метод	0.4	-
102	709494.28	1285002.07	картометрический метод	0.4	-
103	709486.44	1284609.33	картометрический метод	0.4	-
104	709404.22	1284612.1	картометрический метод	0.4	-
105	709329.14	1284638.69	картометрический метод	0.4	-
106	709280.24	1284539.85	картометрический метод	0.4	-
107	709274.03	1284487	картометрический метод	0.4	-
108	709308.56	1284507.68	картометрический метод	0.4	-
109	709484.4	1284514.68	картометрический метод	0.4	-
110	709475.25	1284082.28	картометрический метод	0.4	-
111	709831.06	1283426.24	картометрический метод	0.4	-
112	710390.33	1284099.15	картометрический метод	0.4	-
1	710403.77	1285169.22	картометрический метод	0.4	-

Раздел 4

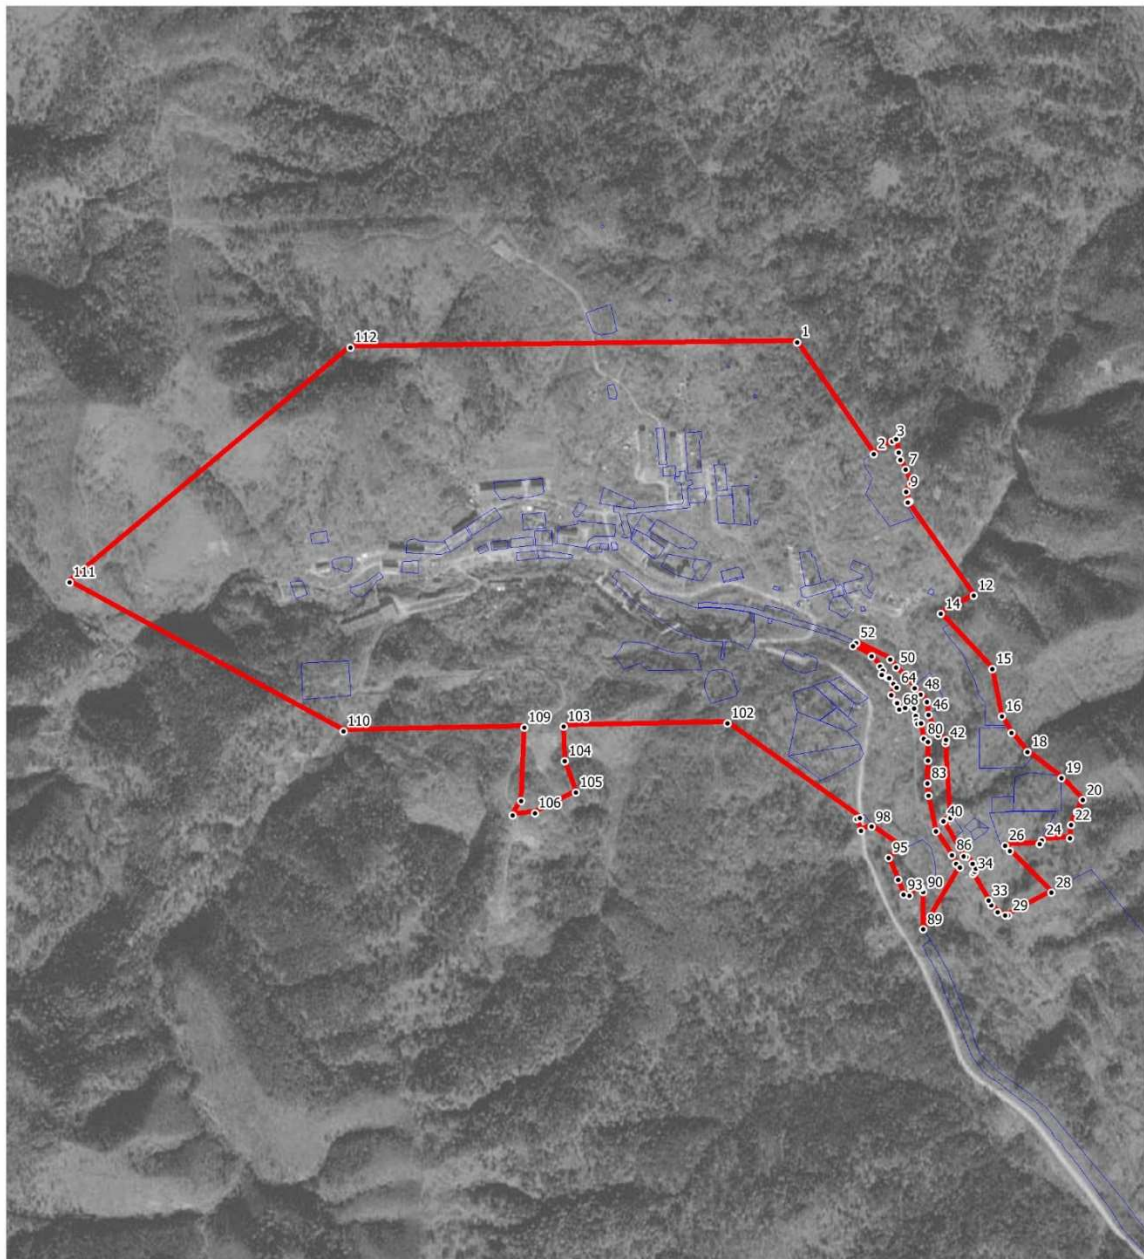План границ объекта
Граница населенного пункта с. Синегорск

Масштаб 1 : 15 000

Используемые условные знаки и обозначения:

- - граница населенного пункта;
- ¹ - характерная точка границы;
- - граница земельного участка.

Подпись _____

Дата " ____ " _____ г.

Место для оттиска печати (при наличии) лица,
составившего описание местоположения границ объекта

Описание местоположения границ

Граница населенного пункта с Старорусское

(наименование объекта местоположение границ, которого описано (далее - объект))

Раздел 1

Сведения об объекте		
№ п/п	Характеристика объекта	Описание характеристик
1	2	3
1	Местоположение объекта	Сахалинская область, городской округ Южно-Сахалинск
2	Площадь объекта +/- величина погрешности определения площади (P +/- Дельта P), м2	4001139 +/- 400
3	Иные характеристики объекта	Вид объекта реестра границ: Граница населенного пункта. Протяженность границ: 14538 м

Раздел 2

Сведения о местоположении границ объекта					
1. Система координат МСК 65 зона 1					
2. Сведения о характерных точках границ объекта					
Обозначение характерных точек границ	Координаты, м		Метод определения координат характерной точки	Средняя квадратическая погрешность положения характерной точки (Mt), м	Описание обозначения точки на местности (при наличии)
	X	Y			
1	2	3	4	5	6
1	709031.86	1302527.52	картометрический метод	0.4	-
2	709137.87	1302046.6	картометрический метод	0.4	-
3	709183.45	1302045.49	картометрический метод	0.4	-
4	709263.53	1302054.65	картометрический метод	0.4	-
5	709263.71	1302025.93	картометрический метод	0.4	-
6	709263.84	1302008.48	картометрический метод	0.4	-
7	709265.86	1301714.27	картометрический метод	0.4	-
8	709292.16	1301734.08	картометрический метод	0.4	-
9	709334.18	1301734.29	картометрический метод	0.4	-
10	709376.08	1301720.62	картометрический метод	0.4	-
11	709426.18	1301696.01	картометрический метод	0.4	-
12	709483.56	1301673.21	картометрический метод	0.4	-
13	709535.49	1301665.91	картометрический метод	0.4	-

14	709588.34	1301656.77	картометрический метод	0.4	-
15	709624.76	1301644.01	картометрический метод	0.4	-
16	709688.54	1301636.7	картометрический метод	0.4	-
17	709767.78	1301624.82	картометрический метод	0.4	-
18	709856.14	1301591.08	картометрический метод	0.4	-
19	709912.63	1301568.29	картометрический метод	0.4	-
20	709951.77	1301551.88	картометрический метод	0.4	-
21	709976.39	1301545.51	картометрический метод	0.4	-
22	709999.15	1301552.78	картометрический метод	0.4	-
23	710008.27	1301570.99	картометрический метод	0.4	-
24	710000.99	1301586.49	картометрический метод	0.4	-
25	709985.5	1301607.44	картометрический метод	0.4	-
26	709976.42	1301632.03	картометрический метод	0.4	-
27	709974.6	1301662.09	картометрический метод	0.4	-
28	709985.53	1301693.99	картометрический метод	0.4	-
29	710011.06	1301718.57	картометрический метод	0.4	-
30	710042.94	1301723.12	картометрический метод	0.4	-
31	710072.08	1301712.18	картометрический метод	0.4	-
32	710138.22	1301691.35	картометрический метод	0.4	-
33	710159.17	1301662.19	картометрический метод	0.4	-
34	710160.98	1301632.13	картометрический метод	0.4	-
35	710170.07	1301598.41	картометрический метод	0.4	-
36	710195.59	1301584.74	картометрический метод	0.4	-
37	710218.35	1301584.73	картометрический метод	0.4	-
38	710233.84	1301601.12	картометрический метод	0.4	-
39	710233.85	1301623.92	картометрический метод	0.4	-
40	710229.32	1301680.38	картометрический метод	0.4	-
41	710243	1301705.89	картометрический метод	0.4	-
42	710263.95	1301716.82	картометрический	0.4	-

			метод		
43	710286.73	1301715	картометрический метод	0.4	-
44	710311.33	1301714.99	картометрический метод	0.4	-
45	710334.11	1301719.52	картометрический метод	0.4	-
46	710347.78	1301737.74	картометрический метод	0.4	-
47	710356.89	1301760.52	картометрический метод	0.4	-
48	710366	1301771.44	картометрический метод	0.4	-
49	710391.52	1301780.54	картометрический метод	0.4	-
50	710401.9	1301781.14	картометрический метод	0.4	-
51	710427.41	1301781.53	картометрический метод	0.4	-
52	710455.28	1301765.04	картометрический метод	0.4	-
53	710473.4	1301733.69	картометрический метод	0.4	-
54	710484.41	1301693.96	картометрический метод	0.4	-
55	710486.22	1301659.35	картометрический метод	0.4	-
56	710479.83	1301643.86	картометрический метод	0.4	-
57	710466.16	1301636.58	картометрический метод	0.4	-
58	710447.94	1301627.48	картометрический метод	0.4	-
59	710445.2	1301610.16	картометрический метод	0.4	-
60	710455.22	1301595.6	картометрический метод	0.4	-
61	710464.33	1301586.47	картометрический метод	0.4	-
62	710490.74	1301570.07	картометрический метод	0.4	-
63	710518.98	1301568.23	картометрический метод	0.4	-
64	710531.75	1301589.18	картометрический метод	0.4	-
65	710548.14	1301613.79	картометрический метод	0.4	-
66	710564.55	1301627.44	картометрический метод	0.4	-
67	710600.99	1301631.98	картометрический метод	0.4	-
68	710637.42	1301611.01	картометрический метод	0.4	-
69	710652.9	1301592.78	картометрический метод	0.4	-
70	710669.29	1301556.35	картометрический метод	0.4	-

71	710680.2	1301524.45	картометрический метод	0.4	-
72	710701.15	1301495.3	картометрический метод	0.4	-
73	710721.2	1301486.18	картометрический метод	0.4	-
74	710748.51	1301488.9	картометрический метод	0.4	-
75	710766.76	1301507.12	картометрический метод	0.4	-
76	710775.87	1301534.44	картометрический метод	0.4	-
77	710787.71	1301552.65	картометрический метод	0.4	-
78	710803.21	1301560.84	картометрический метод	0.4	-
79	710823.26	1301560.83	картометрический метод	0.4	-
80	710852.41	1301560.83	картометрический метод	0.4	-
81	710897.96	1301572.66	картометрический метод	0.4	-
82	710940.79	1301593.58	картометрический метод	0.4	-
83	710969.93	1301613.64	картометрический метод	0.4	-
84	710977.23	1301634.59	картометрический метод	0.4	-
85	710968.13	1301672.84	картометрический метод	0.4	-
86	710959.04	1301691.06	картометрический метод	0.4	-
87	710948.12	1301713.86	картометрический метод	0.4	-
88	710961.77	1301730.23	картометрический метод	0.4	-
89	711000.04	1301729.31	картометрический метод	0.4	-
90	711044.58	1301719	картометрический метод	0.4	-
91	711079.99	1301697.69	картометрический метод	0.4	-
92	711133.72	1301661.32	картометрический метод	0.4	-
93	711151.83	1301634.53	картометрический метод	0.4	-
94	711152.42	1301569.36	картометрический метод	0.4	-
95	711167.65	1301536.56	картометрический метод	0.4	-
96	711167.07	1301501.32	картометрический метод	0.4	-
97	711189.14	1301481.39	картометрический метод	0.4	-
98	711236.83	1301504.21	картометрический метод	0.4	-
99	711257.78	1301508.77	картометрический	0.4	-

			метод		
100	711289.66	1301522.42	картометрический метод	0.4	-
101	711312.44	1301538.82	картометрический метод	0.4	-
102	711334.31	1301556.12	картометрический метод	0.4	-
103	711356.18	1301565.22	картометрический метод	0.4	-
104	711406.84	1301583.12	картометрический метод	0.4	-
105	711413.6	1301601.62	картометрический метод	0.4	-
106	711415.22	1301636.79	картометрический метод	0.4	-
107	711416.4	1301661.83	картометрический метод	0.4	-
108	711367.74	1301704.22	картометрический метод	0.4	-
109	711350.98	1301718.81	картометрический метод	0.4	-
110	711270.74	1301788.69	картометрический метод	0.4	-
111	711273.37	1301814.68	картометрический метод	0.4	-
112	711169.26	1301839.4	картометрический метод	0.4	-
113	711116.9	1301923.54	картометрический метод	0.4	-
114	711130.79	1301982.53	картометрический метод	0.4	-
115	711157.65	1301993.55	картометрический метод	0.4	-
116	711155.22	1302066.87	картометрический метод	0.4	-
117	710998.95	1302104.51	картометрический метод	0.4	-
118	710921.32	1302106.01	картометрический метод	0.4	-
119	710878.25	1302118.05	картометрический метод	0.4	-
120	710805.67	1302181.66	картометрический метод	0.4	-
121	710771.55	1302192.46	картометрический метод	0.4	-
122	710747.07	1302217.77	картометрический метод	0.4	-
123	710726.02	1302343.88	картометрический метод	0.4	-
124	710712.2	1302369.88	картометрический метод	0.4	-
125	710657.85	1302374.89	картометрический метод	0.4	-
126	710625.09	1302377.92	картометрический метод	0.4	-
127	710535.08	1302365.62	картометрический метод	0.4	-

128	710423.5	1302375.48	картометрический метод	0.4	-
129	710382.85	1302379.44	картометрический метод	0.4	-
130	710324.42	1302385.16	картометрический метод	0.4	-
131	710225.23	1302394.67	картометрический метод	0.4	-
132	710125.52	1302404.22	картометрический метод	0.4	-
133	710041.96	1302432.06	картометрический метод	0.4	-
134	710027.22	1302433.58	картометрический метод	0.4	-
135	709926.5	1302443.1	картометрический метод	0.4	-
136	709828.64	1302452.24	картометрический метод	0.4	-
137	709728.48	1302461.8	картометрический метод	0.4	-
138	709629.13	1302471.18	картометрический метод	0.4	-
139	709529.1	1302480.56	картометрический метод	0.4	-
140	709441.02	1302488.76	картометрический метод	0.4	-
141	709430.68	1302489.7	картометрический метод	0.4	-
142	709330.26	1302499.25	картометрический метод	0.4	-
143	709232.15	1302508.42	картометрический метод	0.4	-
144	709133.07	1302521.18	картометрический метод	0.4	-
1	709031.86	1302527.52	картометрический метод	0.4	-

3. Сведения о характерных точках части (частей) границы объекта

Обозначение характерных точек границ	Координаты, м		Метод определения координат характерной точки	Средняя квадратическая погрешность положения характерной точки (Mt), м	Описание обозначения точки на местности (при наличии)
	X	Y			
1	2	3	4	5	6

Часть № 1

145	711643.64	1305633.39	картометрический метод	0.4	-
146	711347.48	1305566.16	картометрический метод	0.4	-
147	710830.12	1305417.43	картометрический метод	0.4	-
148	710734.73	1305516.21	картометрический метод	0.4	-
149	710687.95	1305505.36	картометрический метод	0.4	-
150	710684.71	1305490.43	картометрический метод	0.4	-
151	710682.68	1305481.15	картометрический метод	0.4	-

152	710682.7	1305481.11	картометрический метод	0.4	-
153	710622.02	1305186.11	картометрический метод	0.4	-
154	710868.58	1304432.15	картометрический метод	0.4	-
155	710996.29	1304439.08	картометрический метод	0.4	-
156	711075.56	1304247.24	картометрический метод	0.4	-
157	711301.7	1304142.42	картометрический метод	0.4	-
158	711593.19	1304086.52	картометрический метод	0.4	-
159	711715.55	1303791.79	картометрический метод	0.4	-
160	711810.44	1303570.06	картометрический метод	0.4	-
161	712197.09	1303536.78	картометрический метод	0.4	-
162	712419.25	1303495.88	картометрический метод	0.4	-
163	712428.71	1303498.29	картометрический метод	0.4	-
164	712426.54	1303530.71	картометрический метод	0.4	-
165	712426.53	1303530.86	картометрический метод	0.4	-
166	712405.62	1303841.94	картометрический метод	0.4	-
167	712388.69	1304065.35	картометрический метод	0.4	-
168	712387.39	1304448.12	картометрический метод	0.4	-
169	712387.42	1304448.15	картометрический метод	0.4	-
170	712627.29	1305235.09	картометрический метод	0.4	-
171	712249.94	1305219.56	картометрический метод	0.4	-
172	711988.46	1305208.81	картометрический метод	0.4	-
173	711717.95	1305197.69	картометрический метод	0.4	-
174	711717.88	1305197.69	картометрический метод	0.4	-
175	711717.87	1305197.72	картометрический метод	0.4	-
145	711643.64	1305633.39	картометрический метод	0.4	-

Раздел 4

План границ объекта
Граница населенного пункта с. Старорусское



Масштаб 1 : 25 000

Используемые условные знаки и обозначения:

- - граница населенного пункта;
- ¹ - характерная точка границы;
- - граница земельного участка.

Подпись _____

Дата " ____ " _____ г.

Место для оттиска печати (при наличии) лица,
составившего описание местоположения границ объекта