






23. Графическое отображение схемы границ прилегающей территории
Муниципальное автономное дошкольное образовательное учреждение
детский сад комбинированного вида № 22 «Ивушка» г. Южно-Сахалинска
г. Южно-Сахалинск, пер. Красносельский, д. 1

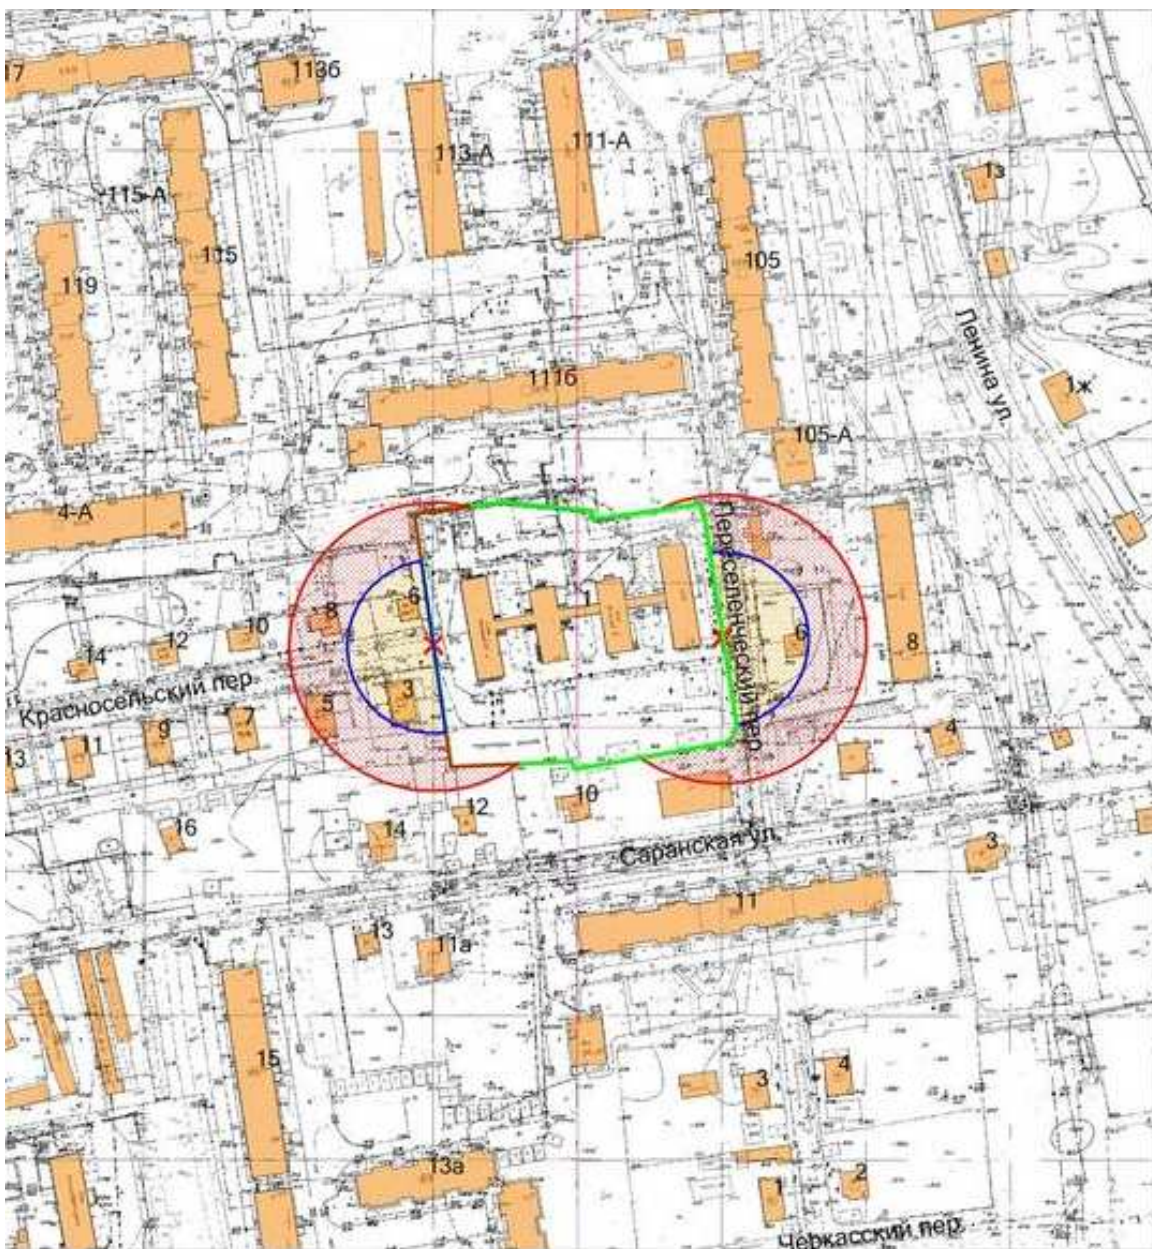

Условные обозначения

-  - граница земельного участка
-  - 30 метров до входа в стационарный объект общественного питания
-  - 50 метров до входа в стационарный объект торговли
-  - вход для посетителей в здание или обособленную территорию (при наличии)

Масштаб 1:2000
в 1 сантиметре 20 метров