


406. Графическое отображение схемы границ прилегающей территории
Муниципальное автономное дошкольное образовательное учреждение детский сад
общеразвивающего вида № 12 «Лесная сказка» г. Южно-Сахалинска
г. Южно-Сахалинск, ул. Украинская, д. 5, помещения № 27-30 (по плану БТИ)
на 1-м этаже (Кабинет)

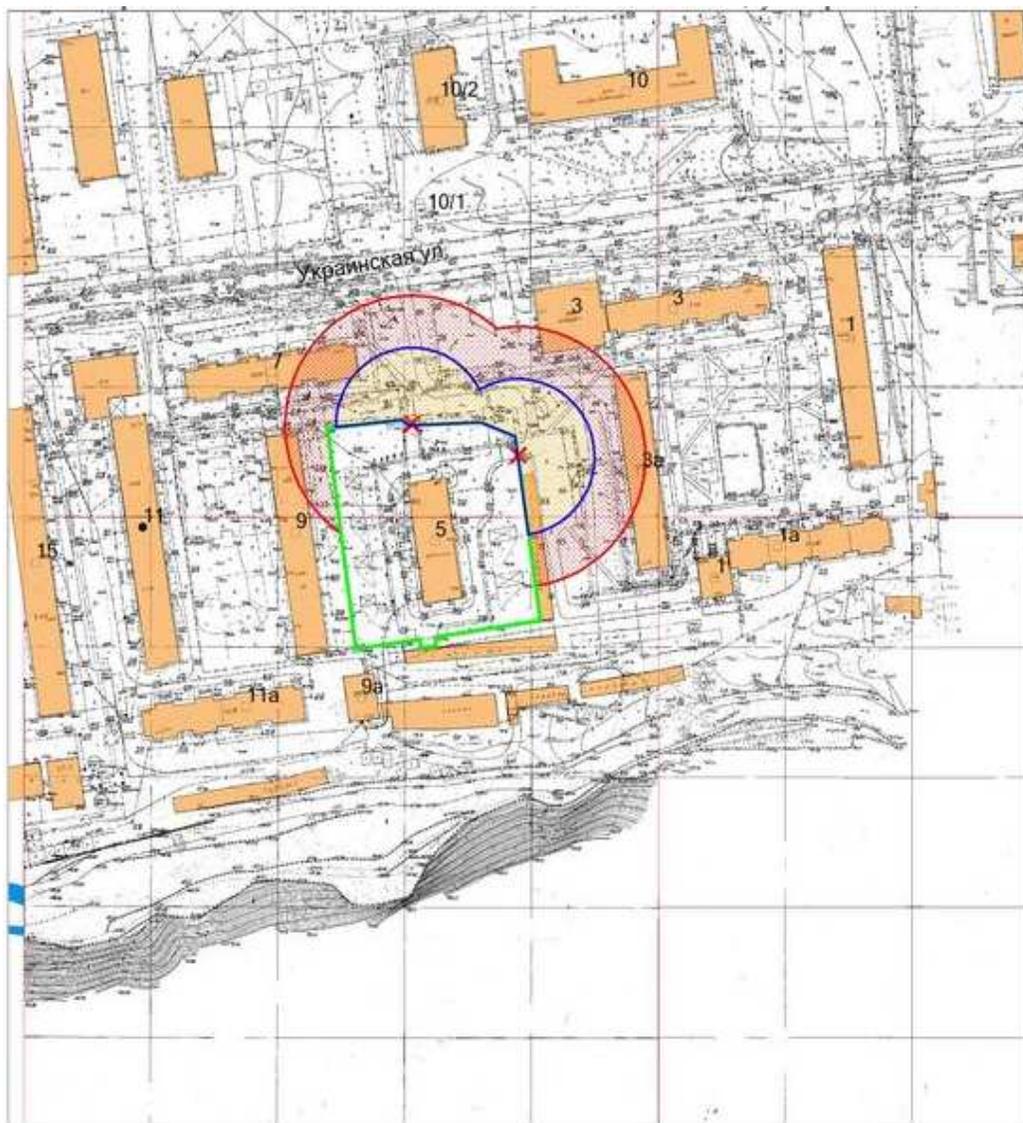

Условные обозначения

- граница земельного участка
- 30 метров до входа в стационарный объект общественного питания
- 50 метров до входа в стационарный объект торговли
- вход для посетителей в здание или обособленную территорию (при наличии)

Масштаб 1:2000
в 1 сантиметре 20 метров