


КОРРЕКТИРОВКА АДМИНИСТРАТИВНЫХ ГРАНИЦ ГОРОДА ЮЖНО-САХАЛИНСКА (ВНЕСЕНИЕ ИЗМЕНЕНИЙ В ГЕНЕРАЛЬНЫЙ ПЛАН ГОРОДСКОГО ОКРУГА «ГОРОД ЮЖНО-САХАЛИНСК»)

Приложение 2
к решению Городской Думы
города Южно-Сахалинска
от 04.07.2012 № 66/3/18-12-4

КАРТА ПЛАНИРУЕМОГО РАЗМЕЩЕНИЯ ОБЪЕКТОВ МЕСТНОГО ЗНАЧЕНИЯ НА ТЕРРИТОРИИ, ВКЛЮЧАЕМОЙ В ГРАНИЦЫ ГОРОДА М 1:10 000

Приложение 11
к решению городского Собрания
города Южно-Сахалинска
от 04.07.2012 № 66/3/18-12-4

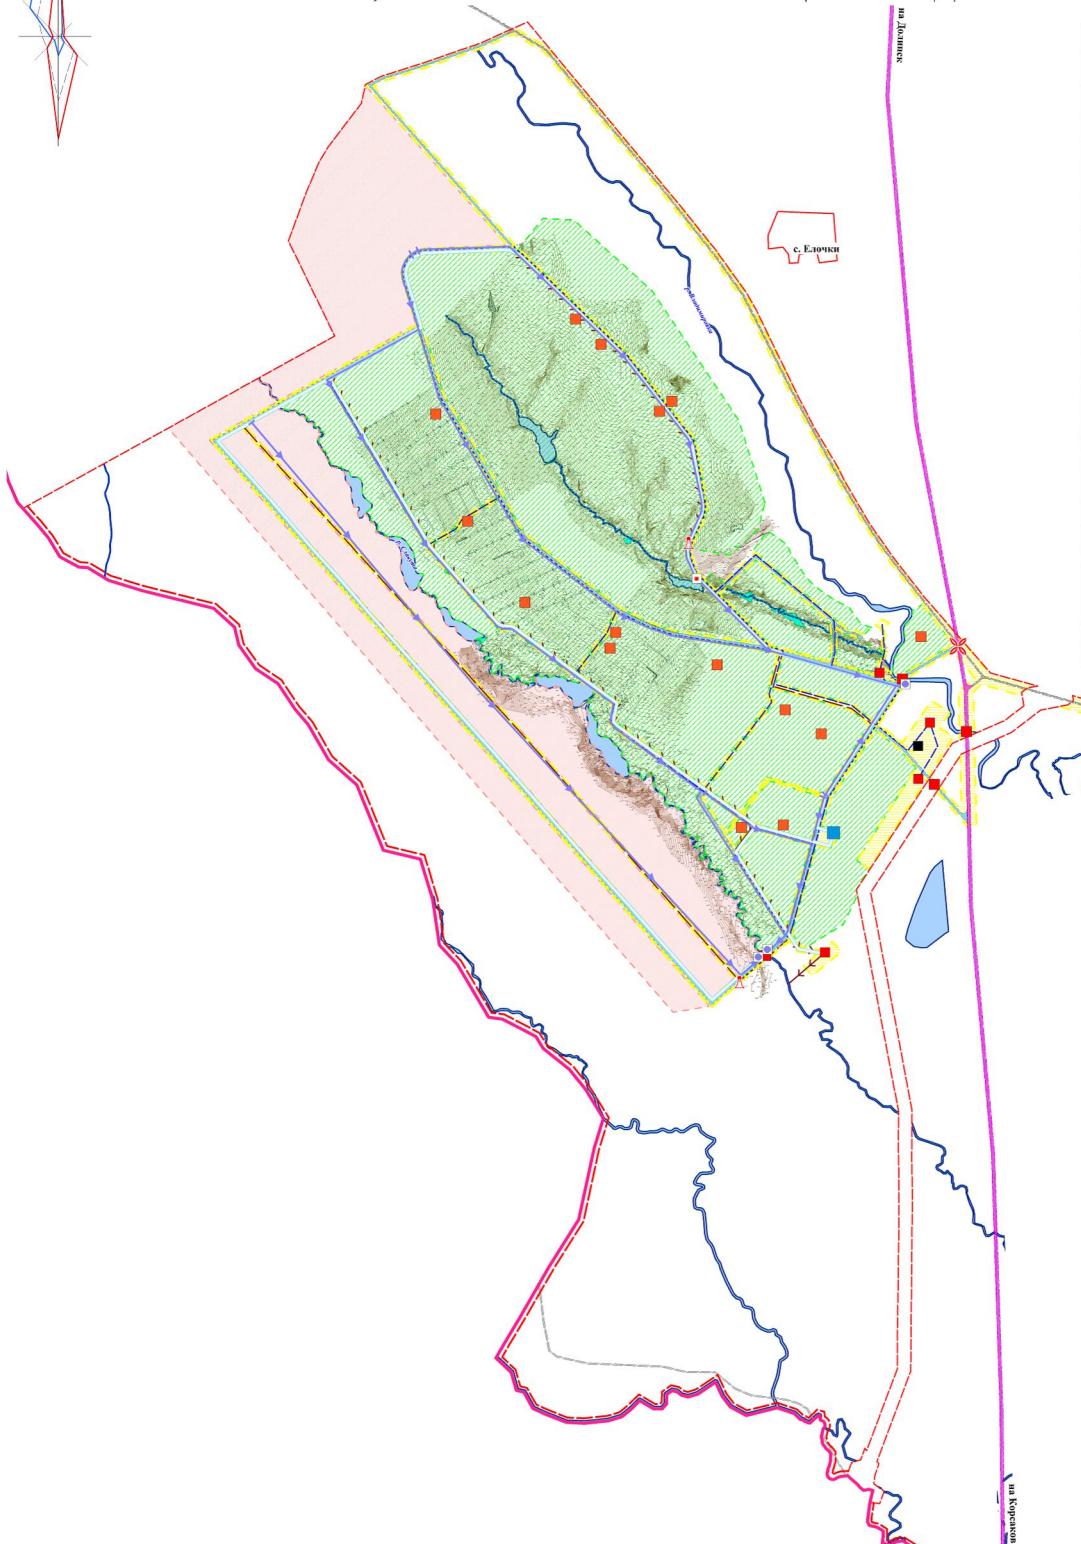

Наименование объекта	ОКС ГО
Объекты учебно-образовательного назначения (Проектируемый)	■
Объекты культурно-досугового назначения (Проектируемый)	■
Объекты спортивного назначения (Проектируемый)	■
Водопроводные очистные сооружения (Проектируемый)	■
Водозаборные скважины (Проектируемый)	■
Канализационные очистные сооружения (Проектируемый)	■
Понижительная станция (Проектируемый)	■
Газорегуляторный пункт (Проектируемый)	■
Канализационная насосная станция (Проектируемый)	■
Очистные сооружения дождевой канализации (Проектируемый)	■
Насосная станция (Проектируемый)	■
Хозяйственно-питьевой и противопожарный водопровод (Проектируемый)	—
Напорный канализационный коллектор (Проектируемый)	—
Самотечный канализационный коллектор (Проектируемый)	—
Газопровод низкого давления (Проектируемый)	—
Линия электропередач 10 кВ (Проектируемый)	—
Дождевые коллекторы (Проектируемый)	—
Мост (Проектируемый)	■
Развязка (Проектируемый)	■
Магистральные дороги скоростного движения (Проектируемый)	■
Магистральные улицы общегородского значения (Реконструируемый)	■
Улицы в жилой застройке (Проектируемый)	■
Проезды (Реконструируемый)	■

УСЛОВНЫЕ ОБОЗНАЧЕНИЯ

- Граница городского округа
- Сохраняемые границы населенных пунктов
- Планируемая граница города
- Водные объекты
- Водные объекты
- I очередь строительства
- II очередь строительства
- III очередь строительства

КГ 2-2013			
Корректировка административных границ города Южно-Сахалинска (внесение изменений в генеральный план городского округа «Город Южно-Сахалинск»)			
Карта планируемого размещения объектов местного значения на территории, включенной в границы города М 1:10 000	Страница	Лист	Листов
	КАГ	1.1	6
ООО СКФ «Росстрой»			