


КОРРЕКТИРОВКА АДМИНИСТРАТИВНЫХ ГРАНИЦ ГОРОДА ЮЖНО-САХАЛИНСКА (ВНЕСЕНИЕ ИЗМЕНЕНИЙ В ГЕНЕРАЛЬНЫЙ ПЛАН ГОРОДСКОГО ОКРУГА «ГОРОД ЮЖНО-САХАЛИНСК»)

КАРТА ФУНКЦИОНАЛЬНЫХ ЗОН ТЕРРИТОРИИ, ВКЛЮЧАЕМОЙ В ГРАНИЦЫ ГОРОДА М 1:10 000

Приложение 4
к решению Городской Думы
города Южно-Сахалинска
от 23.08.2012 № 007582-1-14

Приложение 13
к решению городского Собрания
города Южно-Сахалинска
от 04.07.2012 № 603/38-12-4

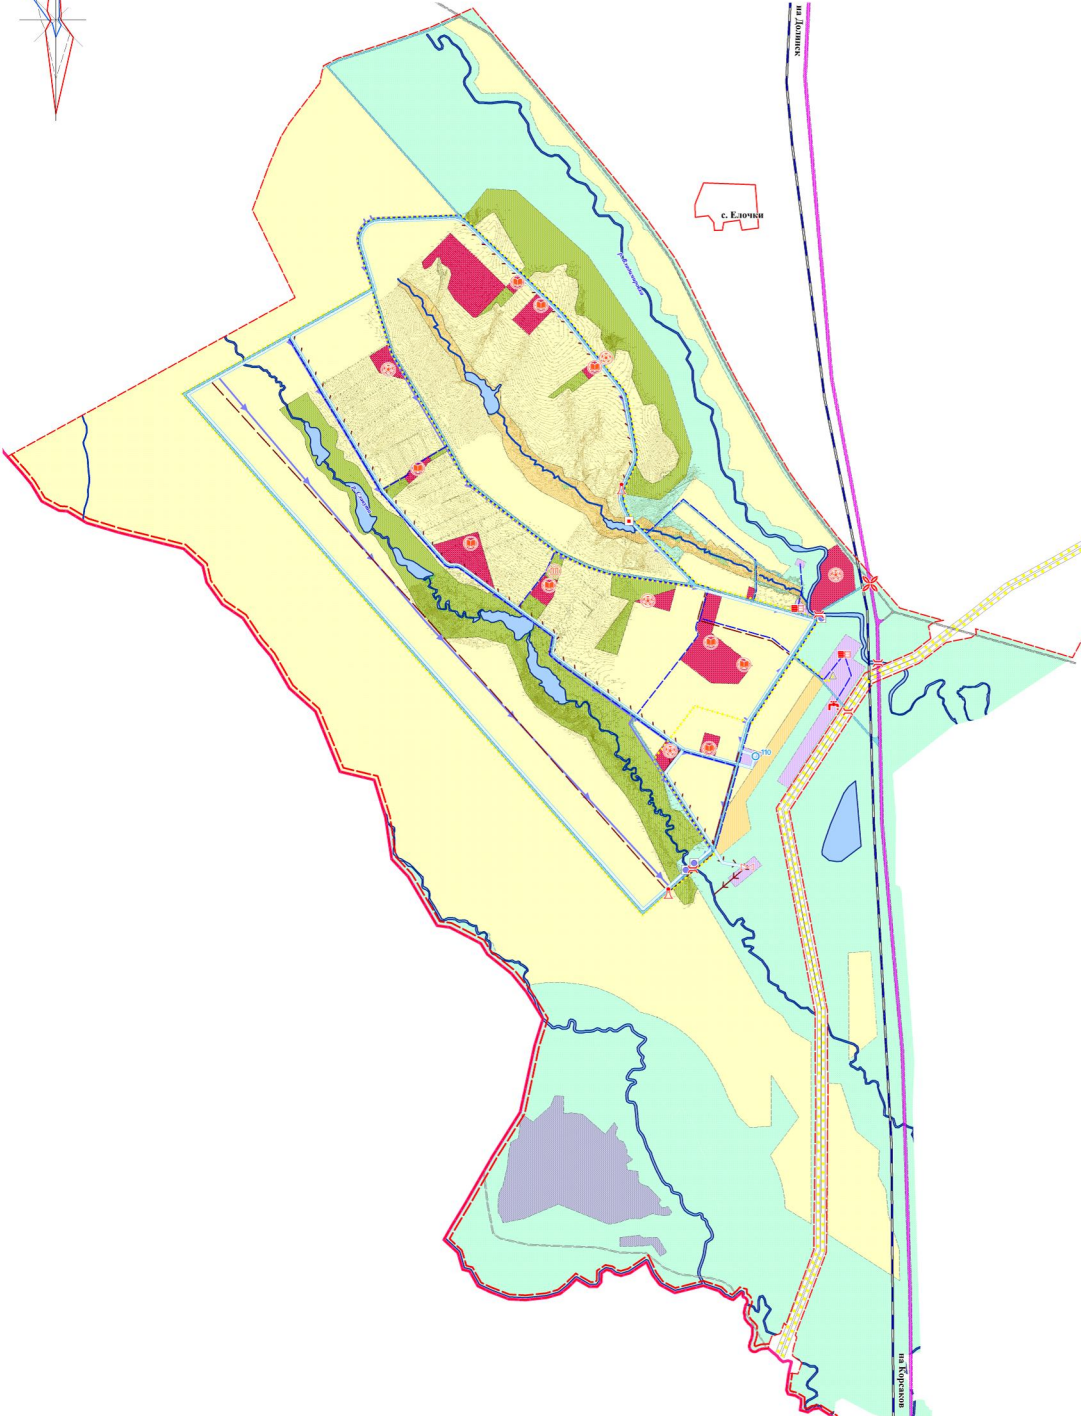

Наименование объекта	ОКС ГО	ОКС ФЗ
Объекты учебно-образовательного назначения (Проектируемый)	🏫	
Объекты культурно-досугового назначения (Проектируемый)	🎪	
Объекты спортивного назначения (Проектируемый)	🏟️	
Водопроводные очистные сооружения (Проектируемый)	🏠	
Водоабсорбные скважины (Проектируемый)	🏠	
Канализационные очистные сооружения (Проектируемый)	🏠	
Повысительная станция (Проектируемый)	🏠	
Газорегуляторный пункт (Проектируемый)	🏠	
Канализационная насосная станция (Проектируемый)	🏠	
Очистные сооружения дождевой канализации (Проектируемый)	🏠	
Насосная станция (Проектируемый)	🏠	
Хозяйственно-питьевой и противопожарный водопровод (Проектируемый)	—	
Напорный канализационный коллектор (Проектируемый)	—	
Самодетный канализационный коллектор (Проектируемый)	—	
Газопровод низкого давления (Проектируемый)	—	
Линия электропередачи 10 кВ (Проектируемый)	—	
МНВД (Сохраняемый)	—	—
Дождевые коллекторы (Проектируемый)	—	—
Железная дорога (Проектируемый)	—	—
Мост (Проектируемый)	—	—
Развязка (Проектируемый)	—	—
Магистральные дороги скоростного движения (Проектируемый)	—	—
Магистральные улицы общегородского значения (Реконструируемый)	—	—
Улицы в жилой застройке (Проектируемый)	—	—
Проезд (Реконструируемый)	—	—

- УСЛОВНЫЕ ОБОЗНАЧЕНИЯ**
- ГРАНИЦЫ**
- Граница городского округа
 - Современные границы населенных пунктов
 - Планируемая граница города
 - Водные объекты
 - Водные объекты
- ФУНКЦИОНАЛЬНЫЕ ЗОНЫ**
- Жилая зона
 - Общественно-деловая зона
 - Зона инженерной и транспортной инфраструктуры
 - Зона сельскохозяйственного использования
 - Зона рекреационного назначения
 - Зона специального назначения
 - Зона естественного ландшафта

КГ 2-2013		
Корректировка административных границ города Южно-Сахалинска (внесение изменений в генеральный план городского округа «Город Южно-Сахалинска»)		
Карта функциональных зон территории, включаемой в границы города М 1:10 000	Страниц	Листов
	КАГ	3.1 6
ООО СКФ «Росстрой»		