
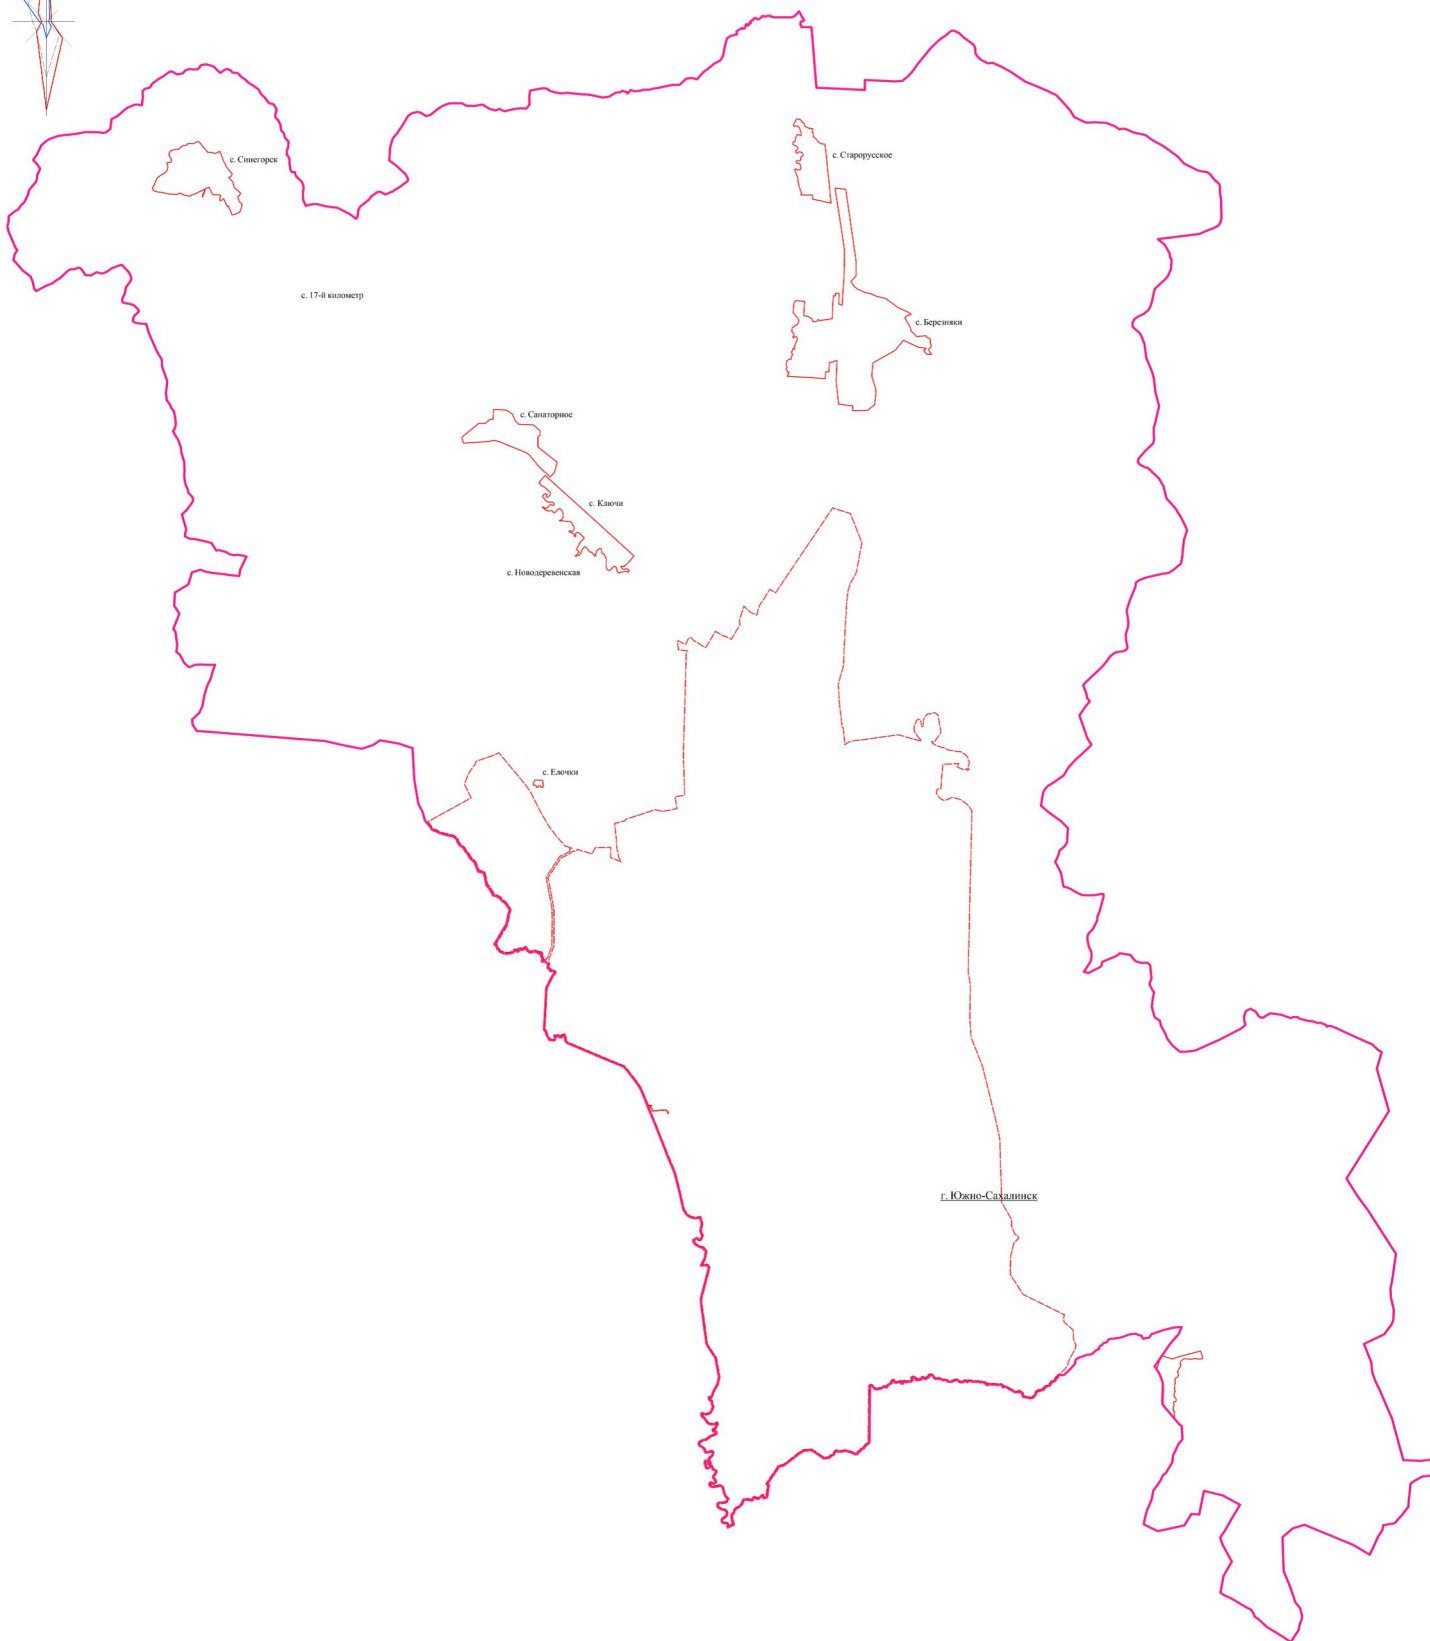


КОРРЕКТИРОВКА АДМИНИСТРАТИВНЫХ ГРАНИЦ ГОРОДА ЮЖНО-САХАЛИНСКА (ВНЕСЕНИЕ ИЗМЕНЕНИЙ В ГЕНЕРАЛЬНЫЙ ПЛАН ГОРОДСКОГО ОКРУГА «ГОРОД ЮЖНО-САХАЛИНСК»)

**КАРТА ГРАНИЦ НАСЕЛЁННЫХ ПУНКТОВ
М 1:50 000**

Приложение 6
к решению Городской Думы
города Южно-Сахалинска
от 23.03.2011, №007/2011.04.1

Приложение 15
к решению городского Собрания
города Южно-Сахалинска
от 04.07.2012 № 003/09-12.4

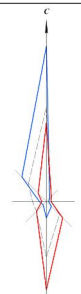

- УСЛОВНЫЕ ОБОЗНАЧЕНИЯ**
- Границы городского округа
 - Сельские границы населённых пунктов
 - Пунктирная граница города

| № 2-2013 | | | |
|--|--------|------|--------|
| Исчерпывающая документальная граница города Южно-Сахалинска (внесение изменений в генеральный план городского округа «Город Южно-Сахалинск») | | | |
| Корректировка населённых пунктов М 1:50 000 | Страна | Лист | Листов |
| | КАБ | 2 | 6 |
| ООО СКВ "РосгеоИнформ" | | | |