


**ВНЕСЕНИЕ ИЗМЕНЕНИЙ В ГЕНЕРАЛЬНЫЙ ПЛАН ГОРОДСКОГО ОКРУГА «ГОРОД ЮЖНО-САХАЛИНСК»,  
В ЧАСТИ ТЕРРИТОРИИ СЕЛА КЛЮЧИ  
КАРТА ПЛАНИРУЕМОГО РАЗМЕЩЕНИЯ ОБЪЕКТОВ МЕСТНОГО ЗНАЧЕНИЯ М 1:5000**

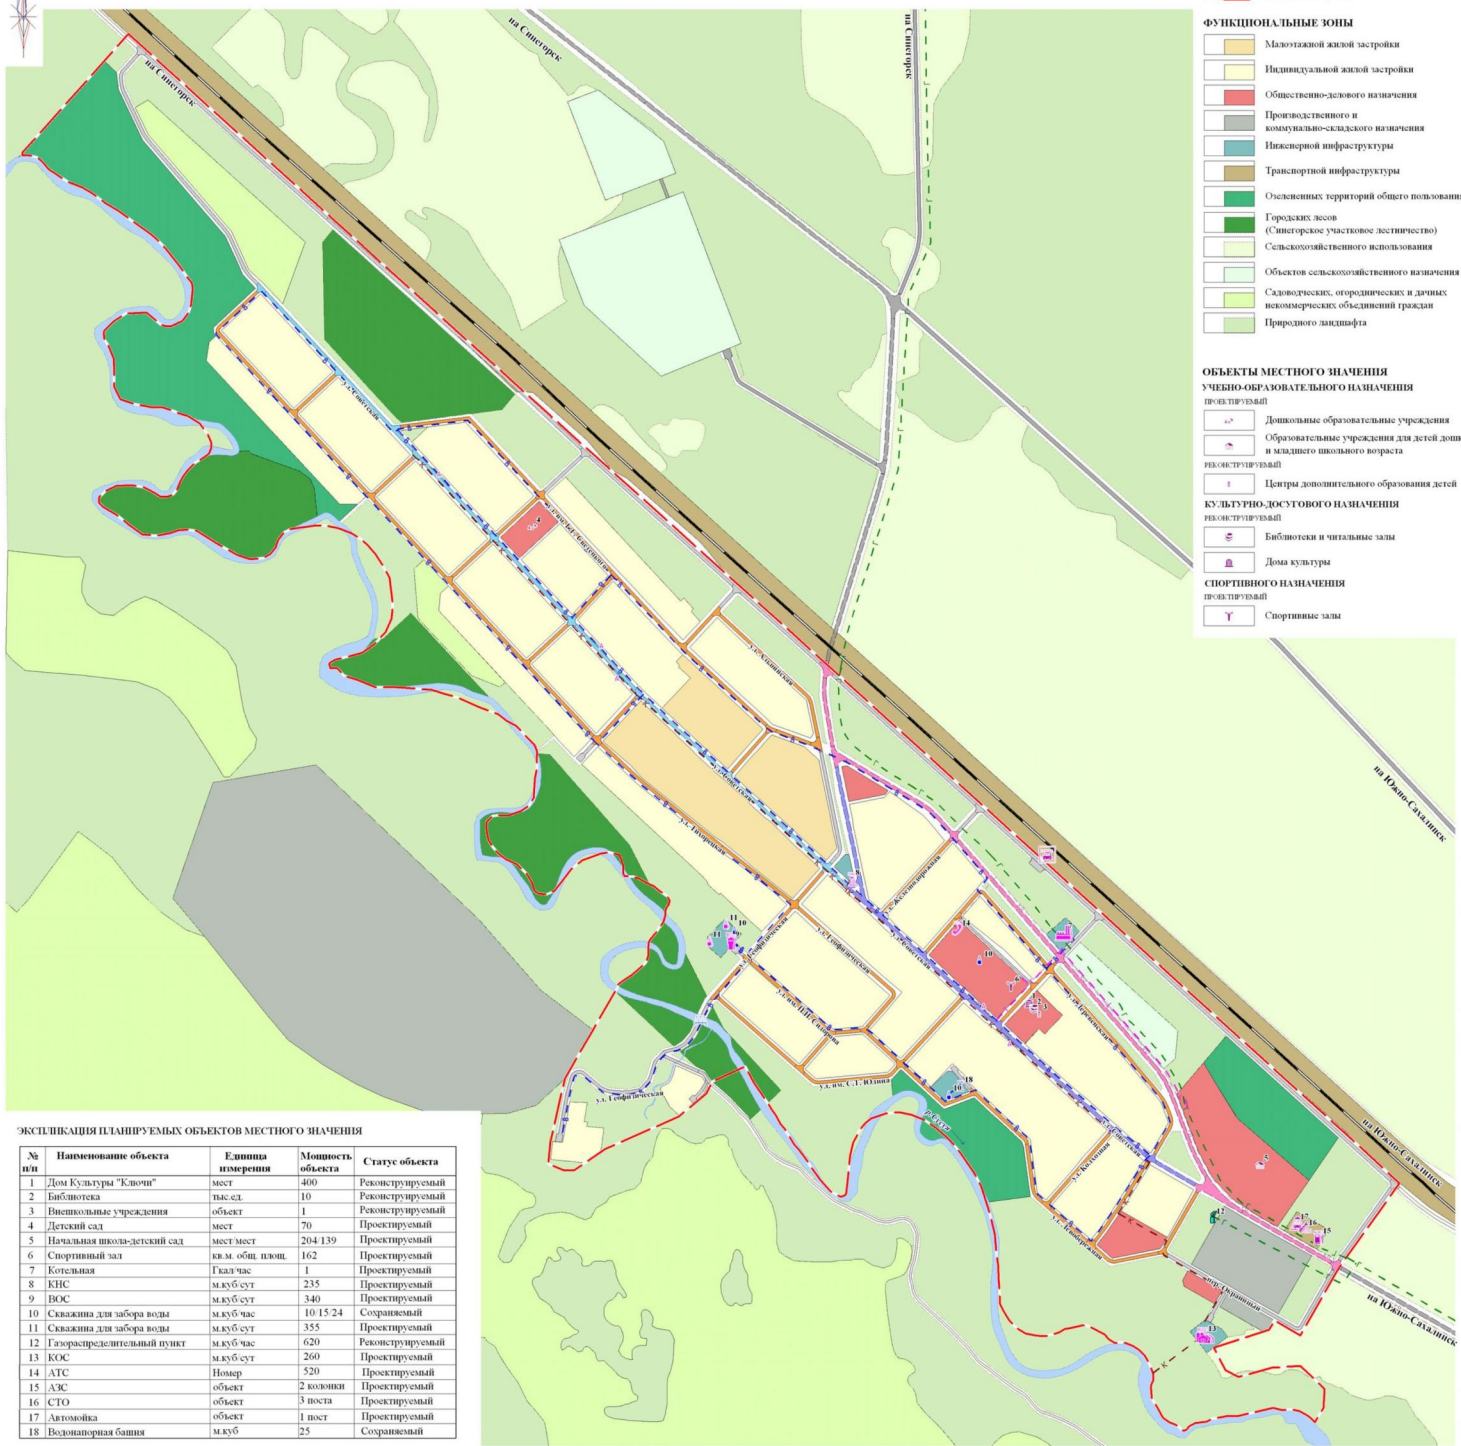

- УСЛОВНЫЕ ОБОЗНАЧЕНИЯ**
- ГРАНИЦЫ**
- Граница населенного пункта
- ФУНКЦИОНАЛЬНЫЕ ЗОНЫ**
- Малоэтажной жилой застройки
  - Индивидуальной жилой застройки
  - Общественно-делового назначения
  - Производственного и коммунально-складского назначения
  - Инженерной инфраструктуры
  - Транспортной инфраструктуры
  - Озелененных территорий общего пользования
  - Городских лесов (Сплетенное урбанистическое застывание)
  - Сельскохозяйственного использования
  - Объектов сельскохозяйственного назначения
  - Садоводческих, огороднических и дачных некоммерческих объединений граждан
  - Природного ландшафта
- ОБЪЕКТЫ МЕСТНОГО ЗНАЧЕНИЯ**
- УЧЕБНО-ОБРАЗОВАТЕЛЬНОГО НАЗНАЧЕНИЯ**
- Дополнительные образовательные учреждения
  - Образовательные учреждения для детей дошкольного и младшего школьного возраста
  - Центры дополнительного образования детей
- КУЛЬТУРНО-ДОСУГОВОГО НАЗНАЧЕНИЯ**
- Библиотеки и читальные залы
  - Дома культуры
- СПОРТИВНОГО НАЗНАЧЕНИЯ**
- Спортивные залы
- ИНЖЕНЕРНАЯ ИНФРАСТРУКТУРА**
- ВОДОСНАБЖЕНИЕ**
- Магистральные безнапорные коллекторы хозяйственно-фекальной канализации
  - Магистральные хозяйственно-питьевые и противопожарные водопроводы
  - Газопроводы среднего давления
  - Газопроводы высокого давления
  - Сети
  - Волоконно-оптические линии связи
- ТЕПЛОСНАБЖЕНИЕ**
- Магистральные тепловые сети
- ВОДОСНАБЖЕНИЕ**
- Канализационные насосные станции
  - Канализационные очистные сооружения
  - Скважины для забора воды
  - Водонапорные башни
  - Скважины для забора воды
  - Водопроводные очистные сооружения
  - Газорегуляторные пункты
  - Автоматические телефонные станции
  - Котельные
- ТРАНСПОРТНАЯ ИНФРАСТРУКТУРА**
- Автомобильные дороги
  - Улицы в жилой застройке основные
  - Улицы в жилой застройке второстепенные
  - Пресды
  - Поселковые дороги
  - Главные улицы
  - Улицы в жилой застройке основные
  - Автодорожные мосты
  - Автозаправочные станции
  - Станции технического обслуживания
  - Автомойки
  - Остановочные павильоны общественного транспорта
- ФЕДЕРАЛЬНОГО ЗНАЧЕНИЯ**
- Железнодорожного транспорта
  - Железные дороги однопутные
  - Железнодорожного транспорта
  - Железнодорожные станции

**ЭКСПЛИКАЦИЯ ПЛАНИРУЕМЫХ ОБЪЕКТОВ МЕСТНОГО ЗНАЧЕНИЯ**

№ п/п	Наименование объекта	Единица измерения	Мощность объекта	Статус объекта
1	Дом Культуры "Ключи"	мест	400	Реконструируемый
2	Библиотека	выс.ед.	10	Реконструируемый
3	Внешкольные учреждения	объект	1	Реконструируемый
4	Детский сад	мест	70	Проектируемый
5	Начальная школа-детский сад	мест/мест	204/139	Проектируемый
6	Спортивный зал	кв. м. общ. площ.	162	Проектируемый
7	Котельная	Гкал/час	1	Проектируемый
8	КНС	м.куб/сут	235	Проектируемый
9	ВОС	м.куб/сут	340	Проектируемый
10	Скважина для забора воды	м.куб/час	10/15/24	Создаваемый
11	Скважина для забора воды	м.куб/сут	355	Проектируемый
12	Газораспределительный пункт	м.куб/час	620	Реконструируемый
13	КОС	м.куб/сут	260	Проектируемый
14	АТС	Номер	520	Проектируемый
15	АЗС	объект	2 колонны	Проектируемый
16	СТО	объект	3 поста	Проектируемый
17	Автомойка	объект	1 пост	Проектируемый
18	Водонапорная башня	м.куб	25	Создаваемый

Приложение 2  
к решению Городской Думы  
города Южно-Сахалинска  
от 28.05.2014 № 1072/63-14-4

Приложение 16  
к решению городского Собрания  
города Южно-Сахалинска  
от 04.07.2012 № 603/38-12-4

ВНЕСЕНИЕ ИЗМЕНЕНИЙ В ГЕНЕРАЛЬНЫЙ ПЛАН ГОРОДСКОГО ОКРУГА «ГОРОД ЮЖНО-САХАЛИНСК», В ЧАСТИ ТЕРРИТОРИИ СЕЛА КЛЮЧИ		ГРАД-Информ	
КАРТА ПЛАНИРУЕМОГО РАЗМЕЩЕНИЯ ОБЪЕКТОВ МЕСТНОГО ЗНАЧЕНИЯ			
Масштаб	1:5 000	Руководитель проекта	Евгений С.П.
Единица проекта	АП 1456-11	Исполнитель проекта	Светлана Т.Е.
Дата		Исполнитель проекта	Светлана Т.Е.