


153. Графическое отображение схемы границ прилегающей территории  
Муниципальное автономное образовательное учреждение  
средняя общеобразовательная школа № 20 г. Южно-Сахалинска  
г. Южно-Сахалинск, ул. им. Н.Т. Демина, 1

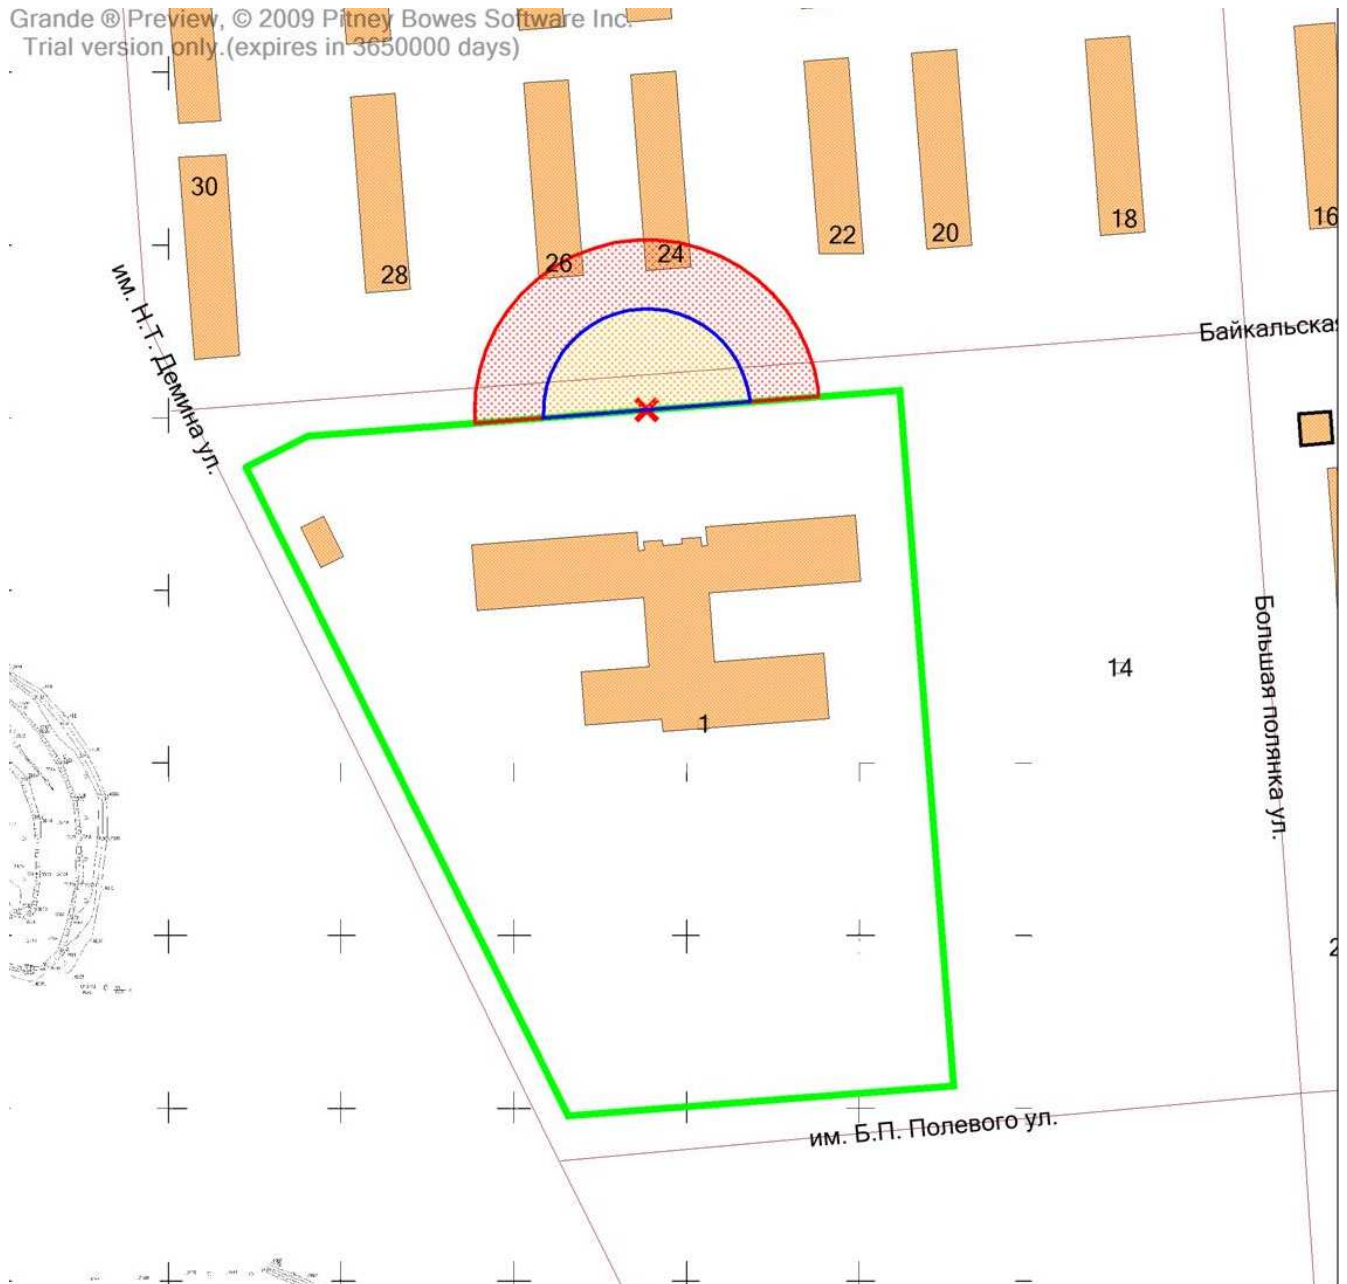

| Условные обозначения |   |
|----------------------|---|
|                      | - граница земельного участка  |
|                      | - 30 метров до входа в стационарный объект общественного питания          |
|                      | - 50 метров до входа в стационарный объект торговли                       |
|                      | - вход для посетителей в здание или обособленную территорию (при наличии) |

Масштаб 1:2000  
в 1 сантиметре 20 метров