


127. Графическое отображение схемы границ прилегающей территории
Индивидуальный предприниматель Ким И.Я.
г. Южно-Сахалинск, ул. Ветеранская, д. 16, корп. 13, пом. 4,
кабинет № 2 (по техническому плану) на 1-м этаже

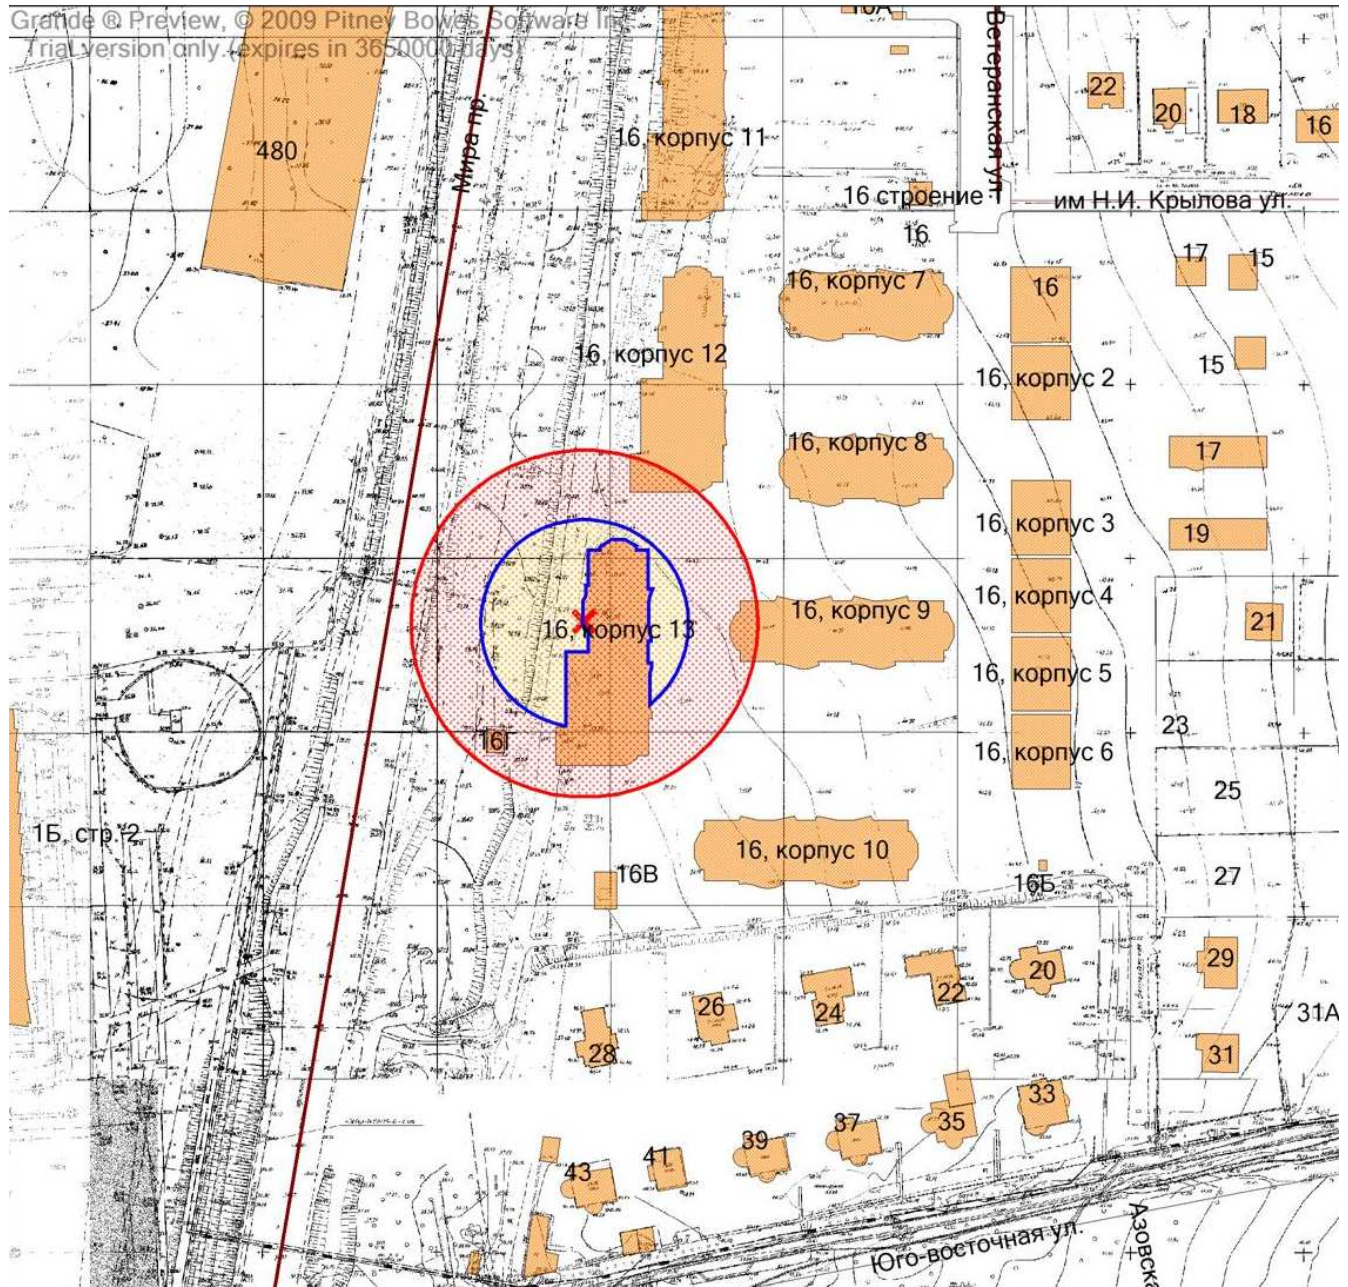

Условные обозначения

- граница земельного участка
- 30 метров до входа в стационарный объект общественного питания
- 50 метров до входа в стационарный объект торговли
- вход для посетителей в здание или обособленную территорию (при наличии)

Масштаб 1:2000
в 1 сантиметре 20 метров