


163. Графическое отображение схемы границ прилегающей территории  
Акционерное общество «Эй И Эй Интернэшнл (Сахалин)»  
г. Южно-Сахалинск, ул. Милицейская, д. 7/1

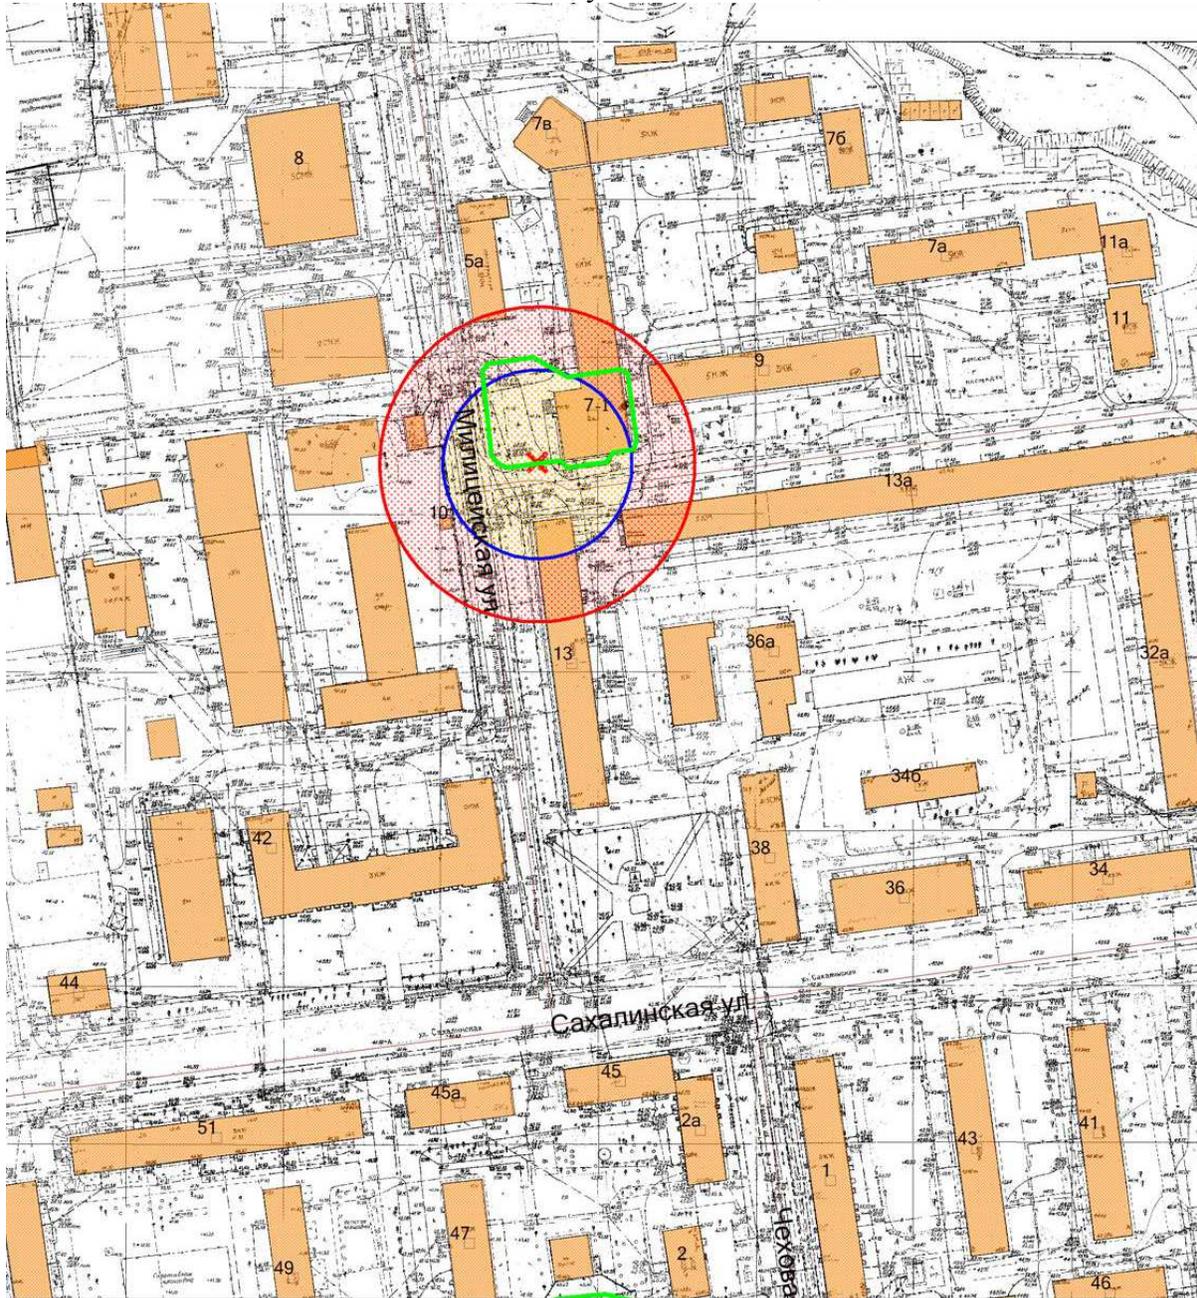

Условные обозначения

-  - граница земельного участка
-  - 30 метров до входа в стационарный объект общественного питания
-  - 50 метров до входа в стационарный объект торговли
-  - вход для посетителей в здание или обособленную территорию (при наличии)

Масштаб 1:2000  
в 1 сантиметре 20 метров