


416. Графическое отображение схемы границ прилегающей территории  
Индивидуальный предприниматель Капелюх А.В.  
г. Южно-Сахалинск, ул. Емельянова А.О., д. 21А, помещение № 11  
(по техническому плану) на 2-м этаже

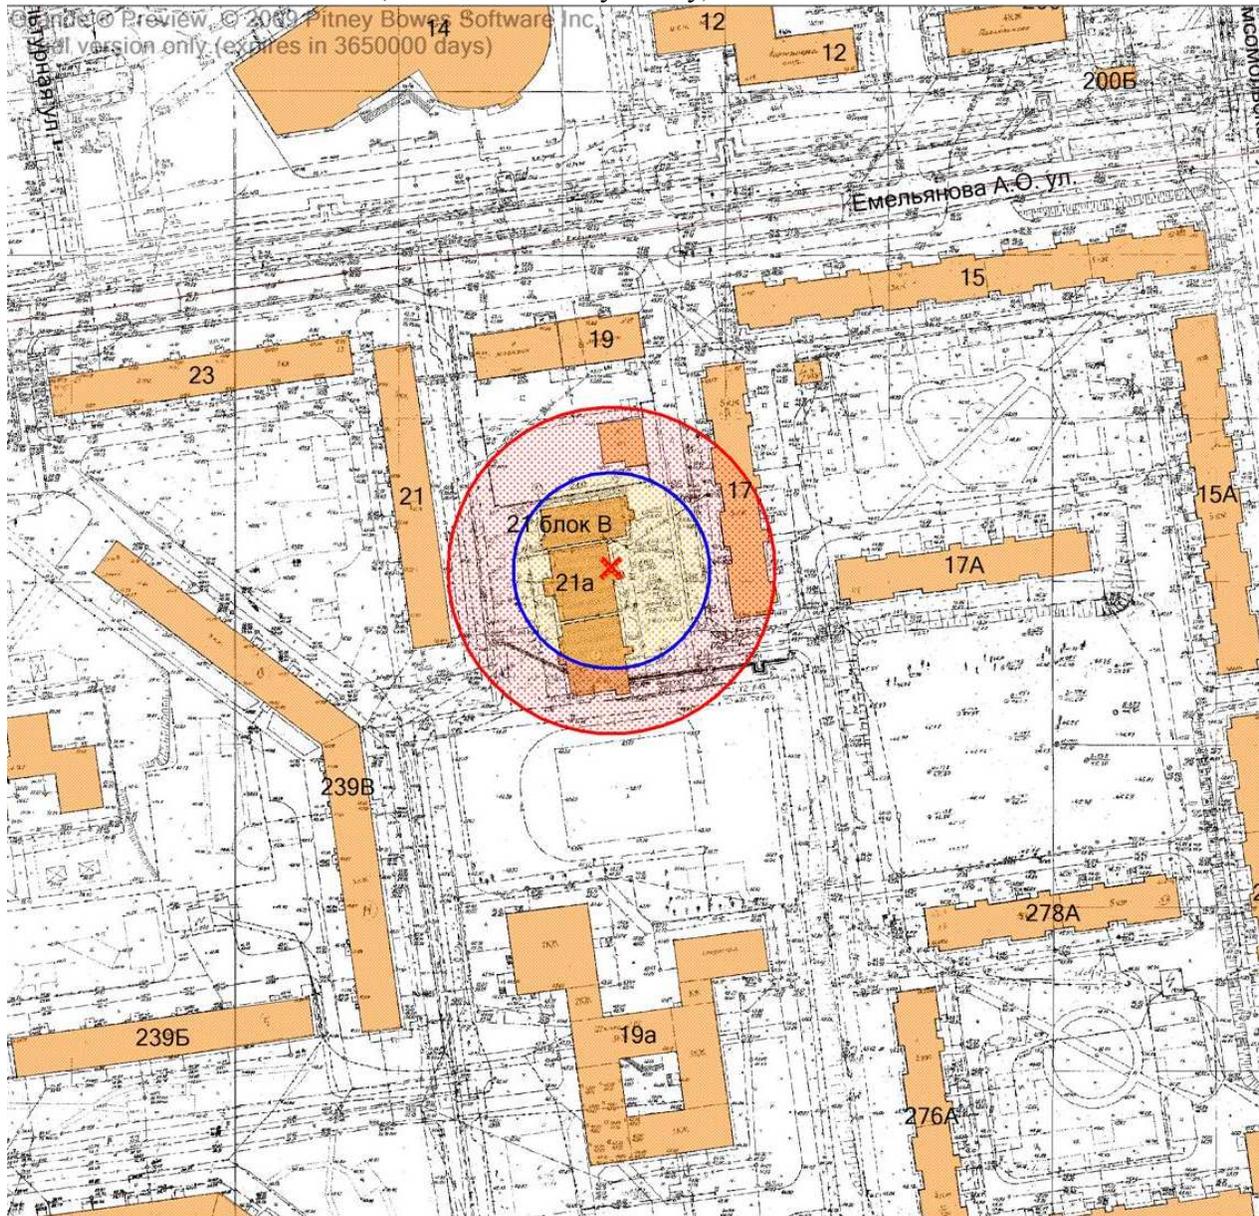

Условные обозначения	
	- граница земельного участка
	- 30 метров до входа в стационарный объект общественного питания
	- 50 метров до входа в стационарный объект торговли
	- вход для посетителей в здание или обособленную территорию (при наличии)

Масштаб 1:2000  
в 1 сантиметре 20 метров