


432. Графическое отображение схемы границ прилегающей территории
ООО «Перспектива»
г. Южно-Сахалинск, ул. Ленина, д. 266А, помещения № 1-14
(по техническому плану) на 1-м этаже

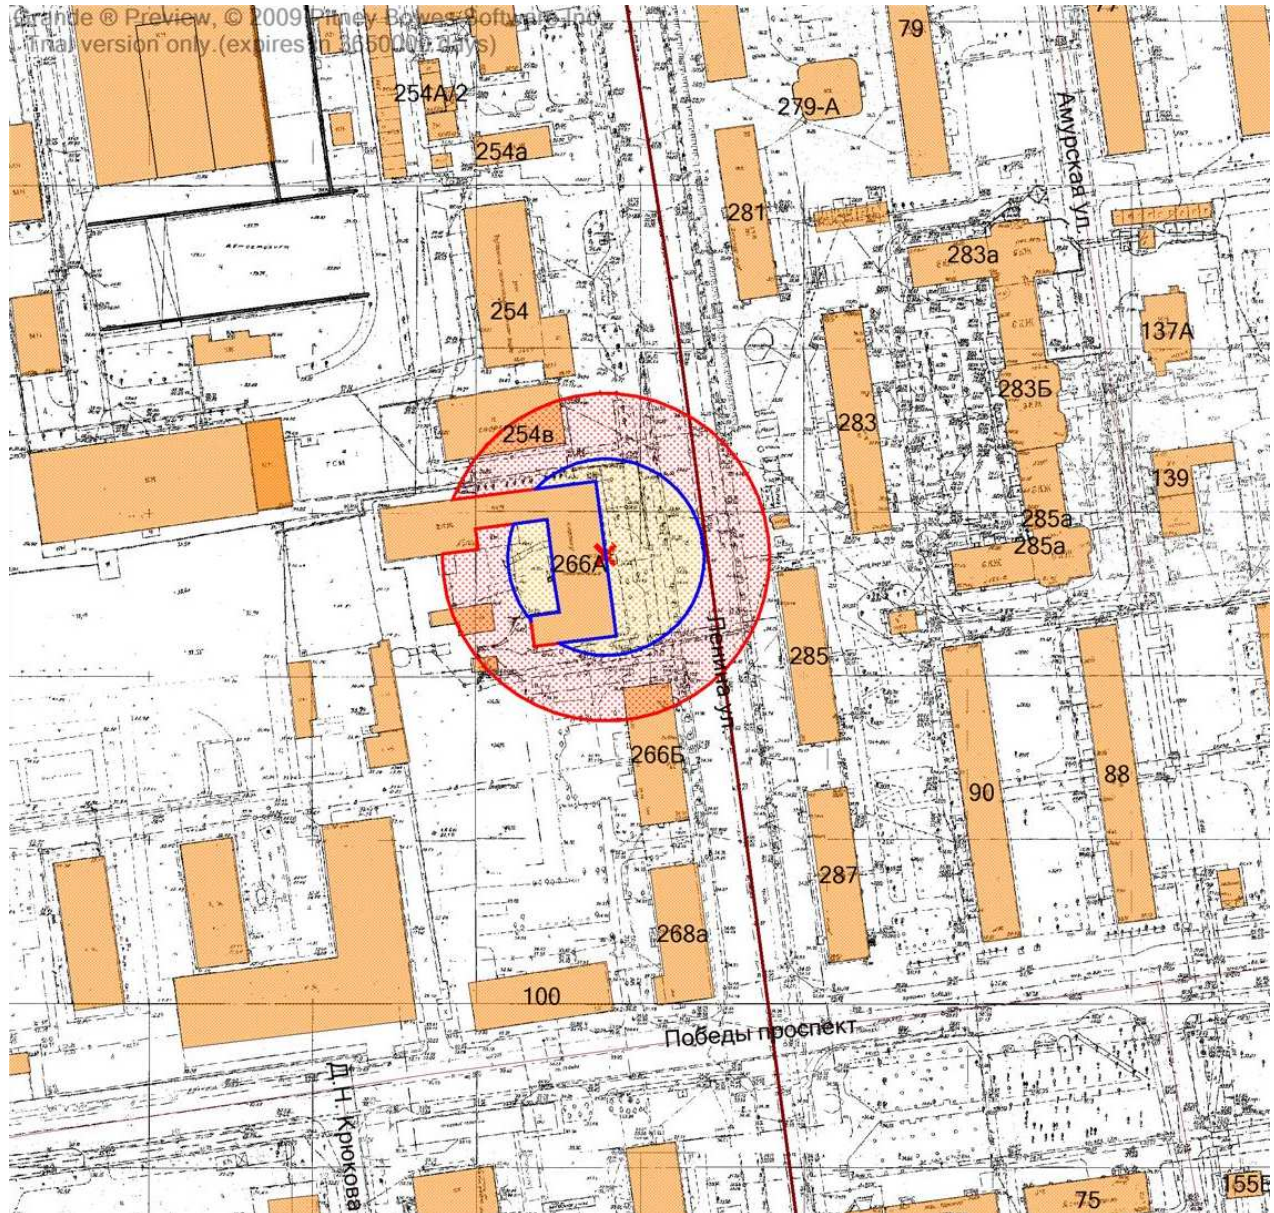

Условные обозначения

- граница земельного участка
- 30 метров до входа в стационарный объект общественного питания
- 50 метров до входа в стационарный объект торговли
- вход для посетителей в здание или обособленную территорию (при наличии)

Масштаб 1:2000
в 1 сантиметре 20 метров