


434. Графическое отображение схемы границ прилегающей территории  
АНО «Сахалинский центр»  
г. Южно-Сахалинск, пр. Мира, д. 430, корпус 1, помещения № 1-21, 54-56, 58-68, 70, 78, 79  
(согласно техническому паспорту) на 2-м этаже

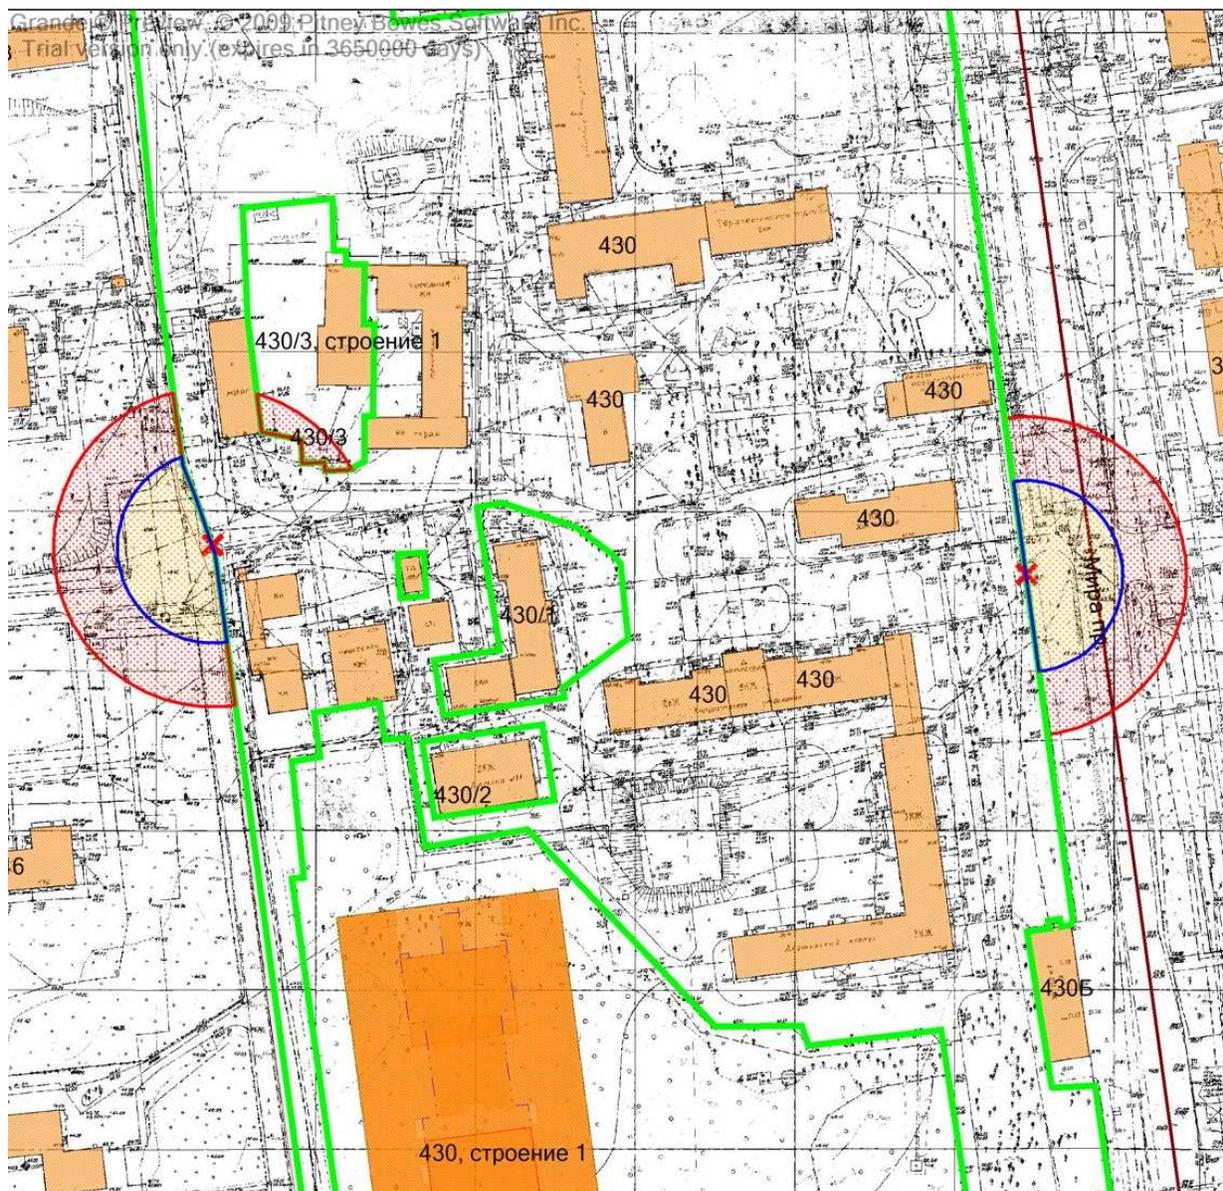

Условные обозначения	
	- граница земельного участка
	- 30 метров до входа в стационарный объект общественного питания
	- 50 метров до входа в стационарный объект торговли
	- вход для посетителей в здание или обособленную территорию (при наличии)

Масштаб 1:2000  
в 1 сантиметре 20 метров