


436. Графическое отображение схемы границ прилегающей территории  
ООО «СКИНЛАБ»  
г. Южно-Сахалинск, пр. Победы, д. 28, офис 1, помещения № 1-3, 5, 6, 8-14  
(по техническому плану) на 1-м этаже

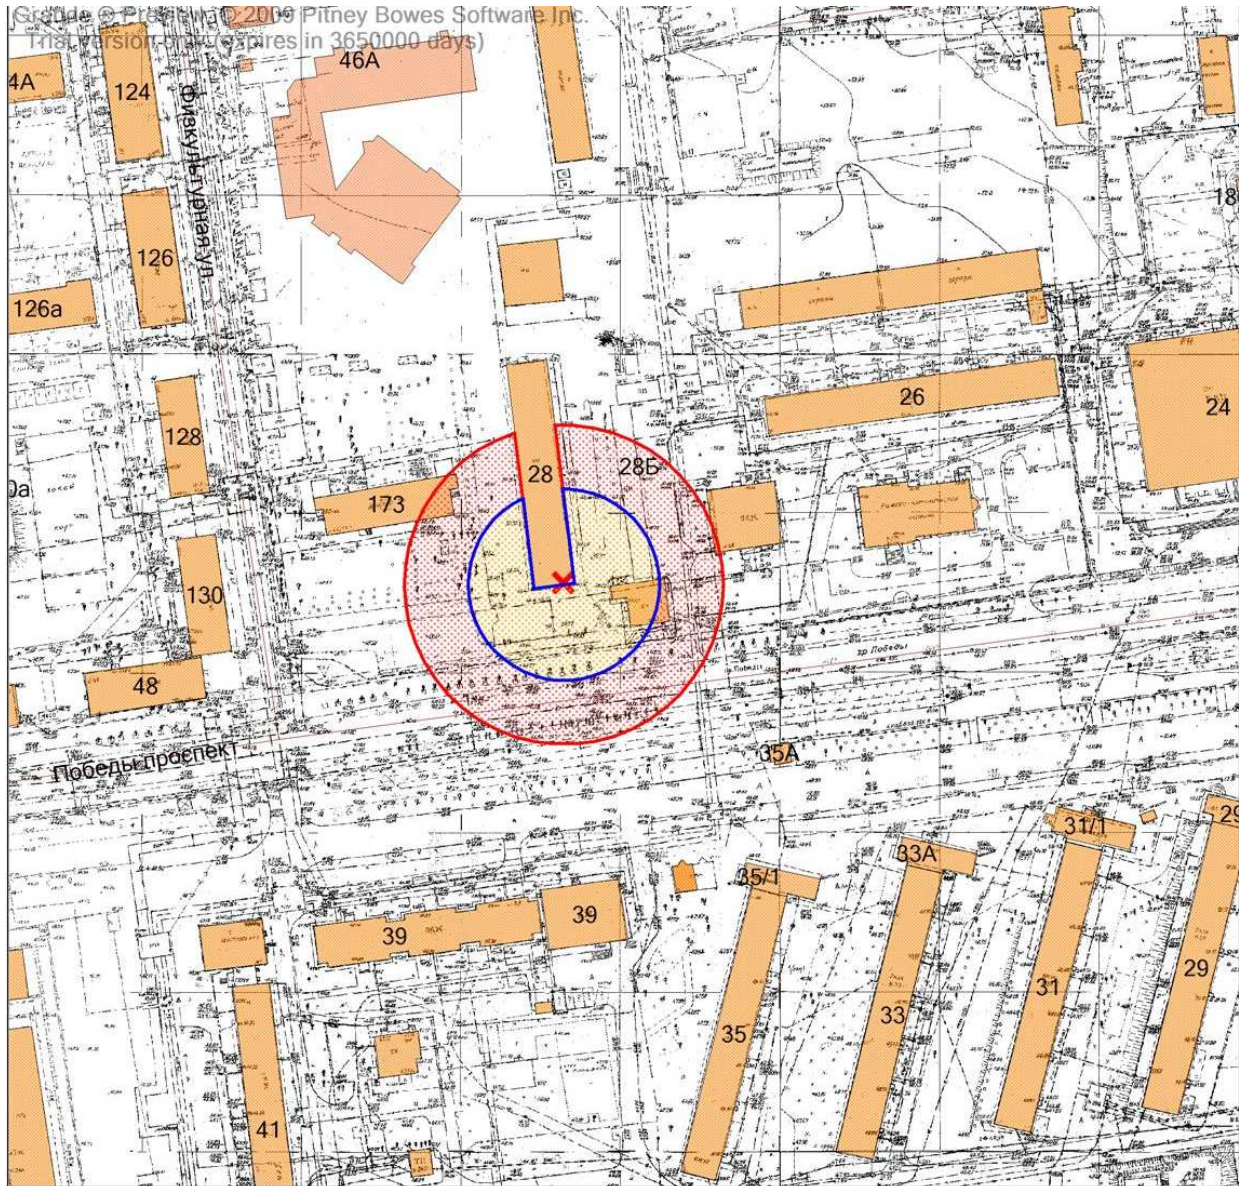

Условные обозначения	
	- граница земельного участка
	- 30 метров до входа в стационарный объект общественного питания
	- 50 метров до входа в стационарный объект торговли
	- вход для посетителей в здание или обособленную территорию (при наличии)

Масштаб 1:2000  
в 1 сантиметре 20 метров