



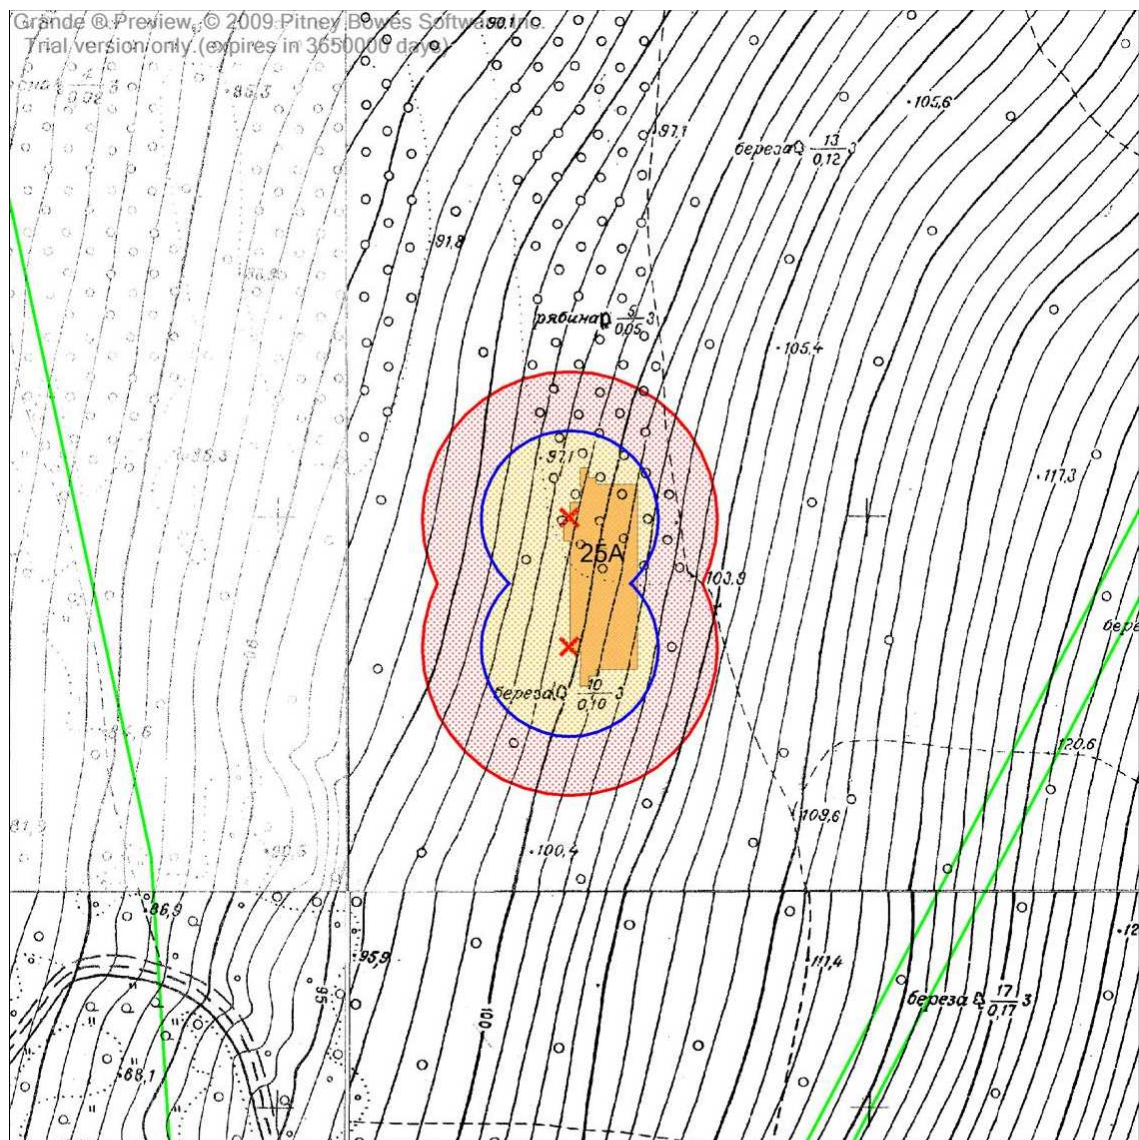


75. Графическое отображение схемы границ прилегающей территории  
Государственное автономное учреждение «Спортивная школа олимпийского резерва зимних  
видов спорта», лыже-биатлонный комплекс «Триумф»  
г. Южно-Сахалинск, ул. им. А.М.Горького, д. 25А

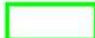

Условные обозначения

-  - граница земельного участка
-  - 30 метров до входа в стационарный объект общественного питания
-  - 50 метров до входа в стационарный объект розничной торговли
-  - вход для посетителей в здание или обособленную территорию (при наличии)

Масштаб 1:2000  
в 1 сантиметре 20 метров