






77. Графическое отображение схемы границ прилегающей территории  
Государственное бюджетное профессиональное образовательное учреждение  
«Сахалинский промышленно-экономический техникум»  
г. Южно-Сахалинск, ул. им. А.М.Горького, западнее д. 11

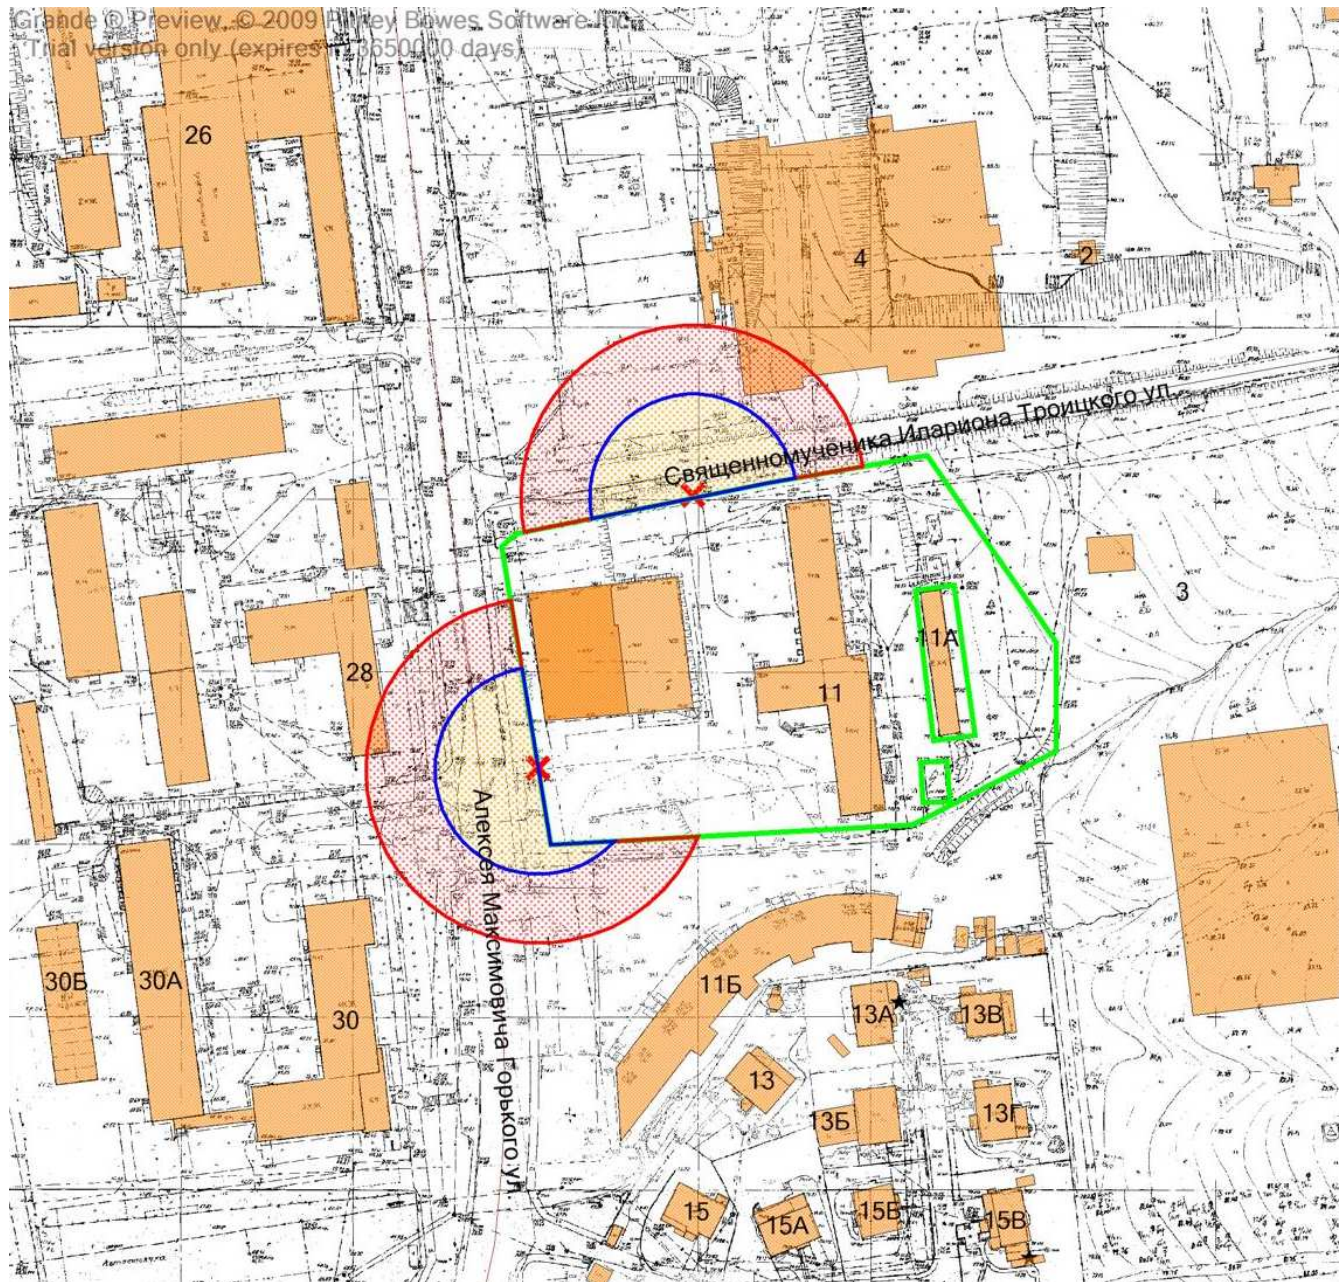

Условные обозначения	
	- граница земельного участка
	- 30 метров до входа в стационарный объект общественного питания
	- 50 метров до входа в стационарный объект торговли
	- вход для посетителей в здание или обособленную территорию (при наличии)

Масштаб 1:2000  
в 1 сантиметре 20 метров