

СХЕМА ЧАСТИ ТЕРРИТОРИИ
ГОРОДСКОГО ОКРУГА «ГОРОД ЮЖНО-САХАЛИНСК», НА КОТОРОЙ МОЖЕТ РЕАЛИЗОВЫВАТЬСЯ ИНИЦИАТИВНЫЙ ПРОЕКТ «ОСВЕЩЕНИЕ УЛИЦ ЮГО-ВОСТОЧНОЙ ЧАСТИ СЕЛА БЕРЕЗНЯКИ»

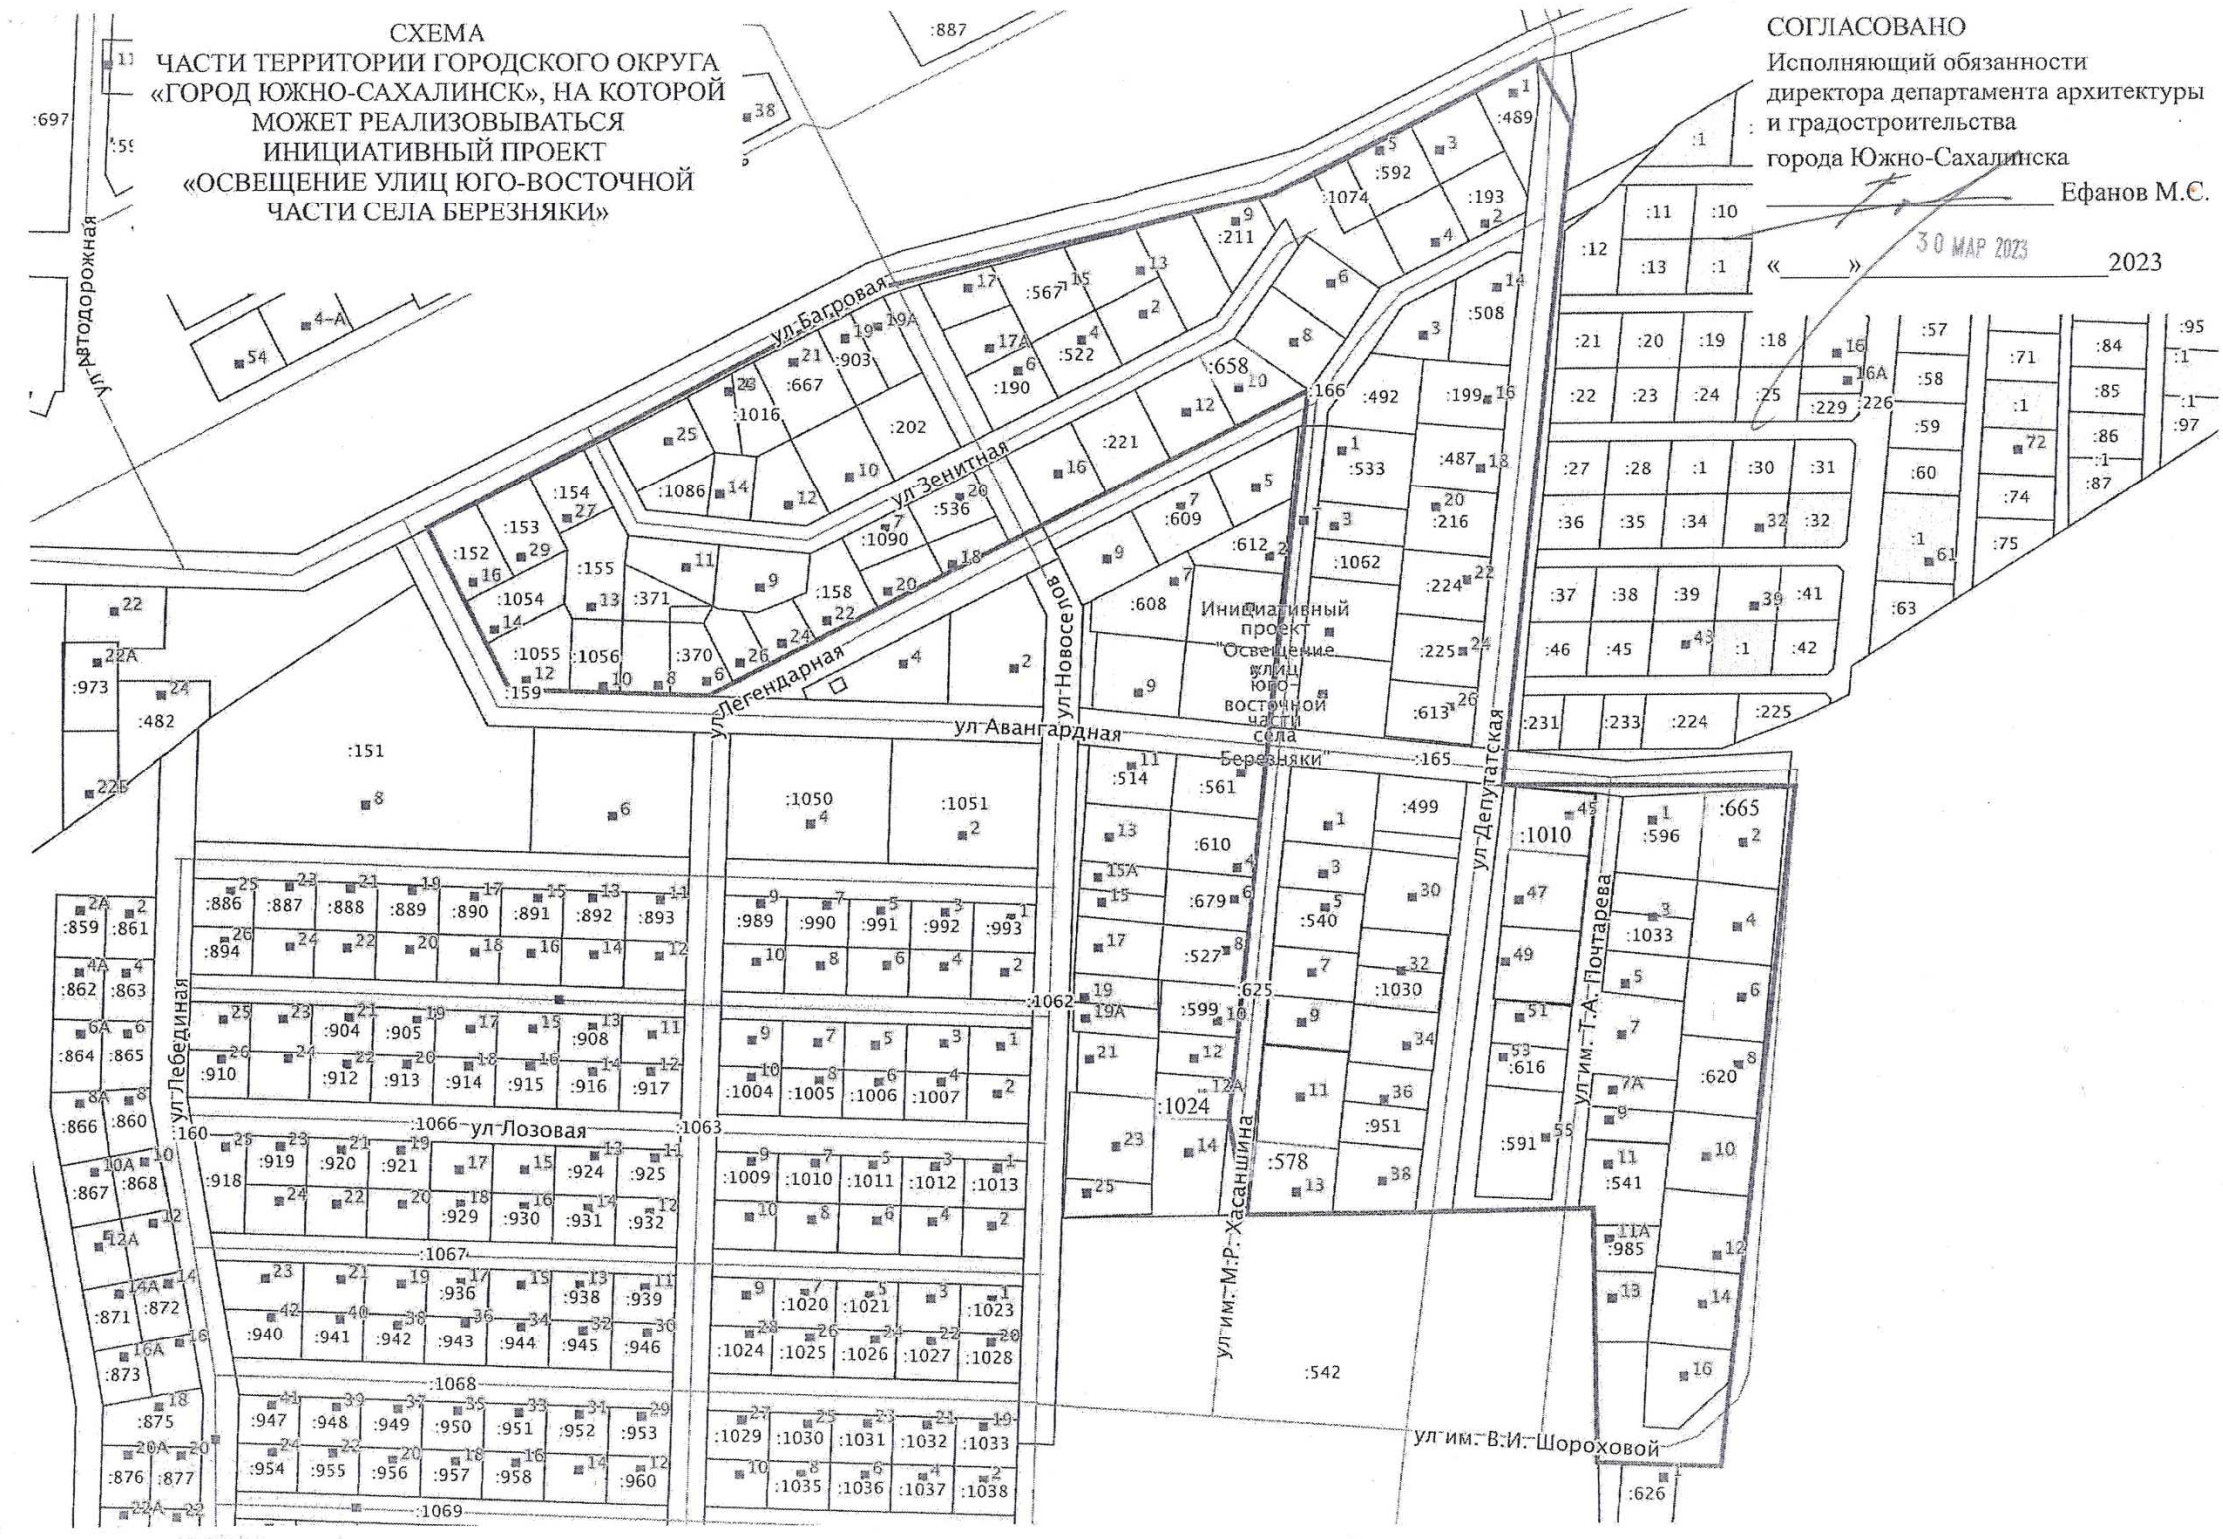


СХЕМА
ЧАСТИ ТЕРРИТОРИИ ГОРОДСКОГО ОКРУГА
«ГОРОД ЮЖНО-САХАЛИНСК», НА КОТОРОЙ
МОЖЕТ РЕАЛИЗОВЫВАТЬСЯ
ИНИЦИАТИВНЫЙ ПРОЕКТ
«ОСВЕЩЕНИЕ УЛИЦ ЮГО-ВОСТОЧНОЙ
ЧАСТИ СЕЛА БЕРЕЗНЯКИ»

СОГЛАСОВАНО
Исполняющий обязанности
директора департамента архитектуры
и градостроительства
города Южно-Сахалинска
Ефанов М.С.
« 30 MAR 2023 » 2023