


37. Графическое отображение схемы границ прилегающей территории
Муниципальное автономное дошкольное образовательное учреждение детский сад
общеразвивающего вида № 38 «Лучик» г. Южно-Сахалинска
г. Южно-Сахалинск, ул. Садовая, д. 15А

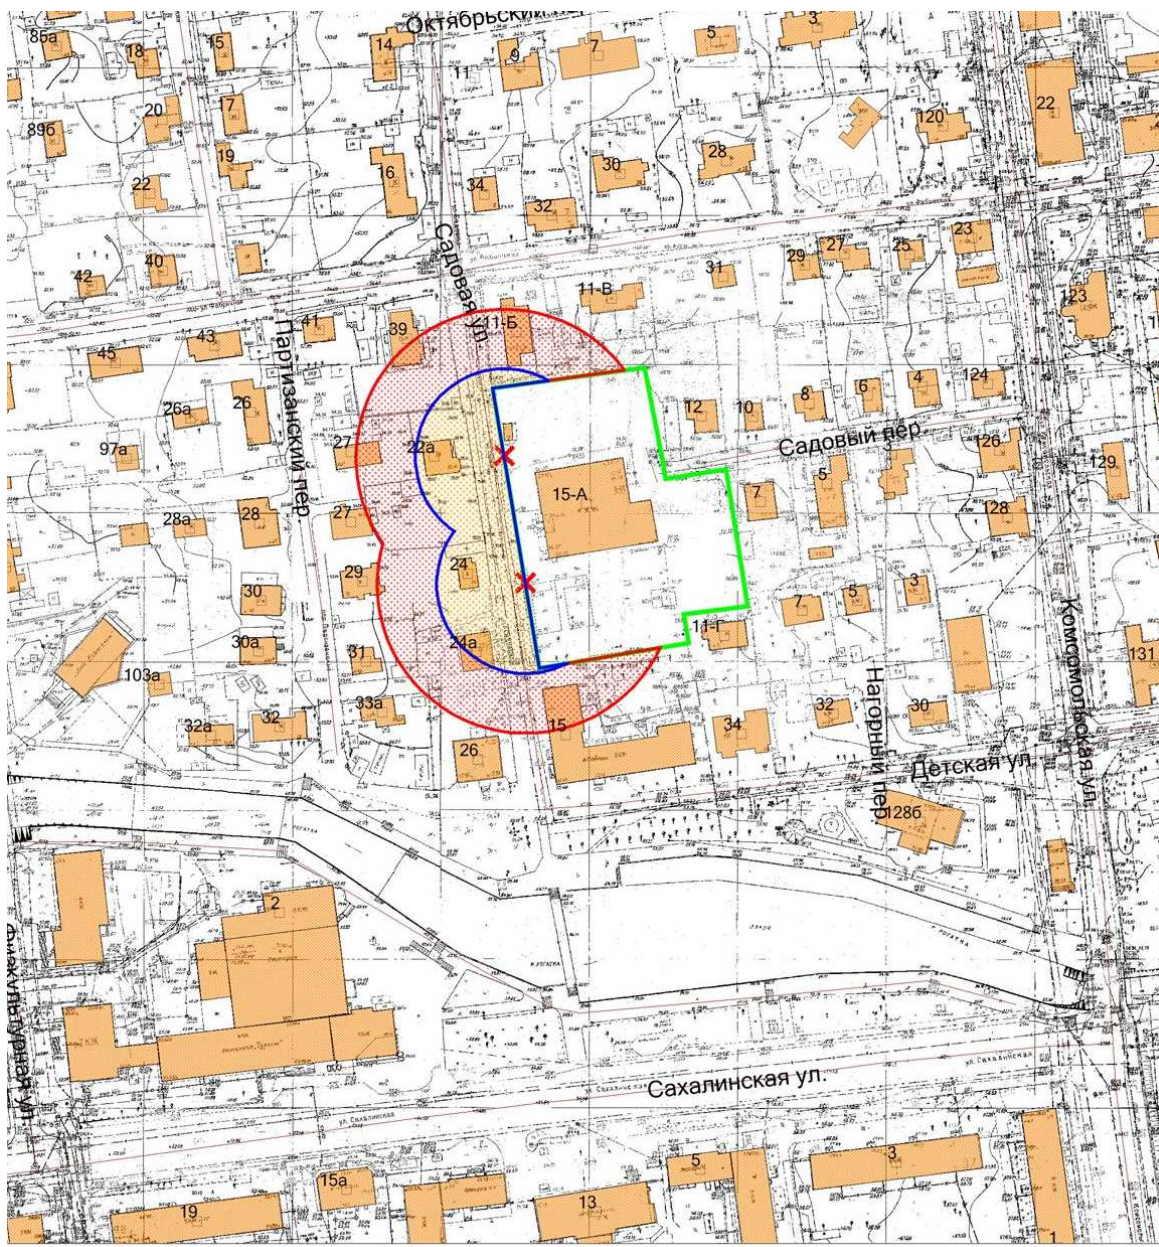

- Условные обозначения
- граница земельного участка
 - 30 метров до входа в стационарный объект общественного питания
 - 50 метров до входа в стационарный объект торговли
 - вход для посетителей в здание или обособленную территорию (при наличии)

Масштаб 1:2000
в 1 сантиметре 20 метров