






37. Графическое отображение схемы границ прилегающей территории  
Государственное бюджетное учреждение дополнительного образования  
«Спортивная школа самбо и дзюдо», спортивный зал  
г. Южно-Сахалинск, пр. Победы, д. 50А

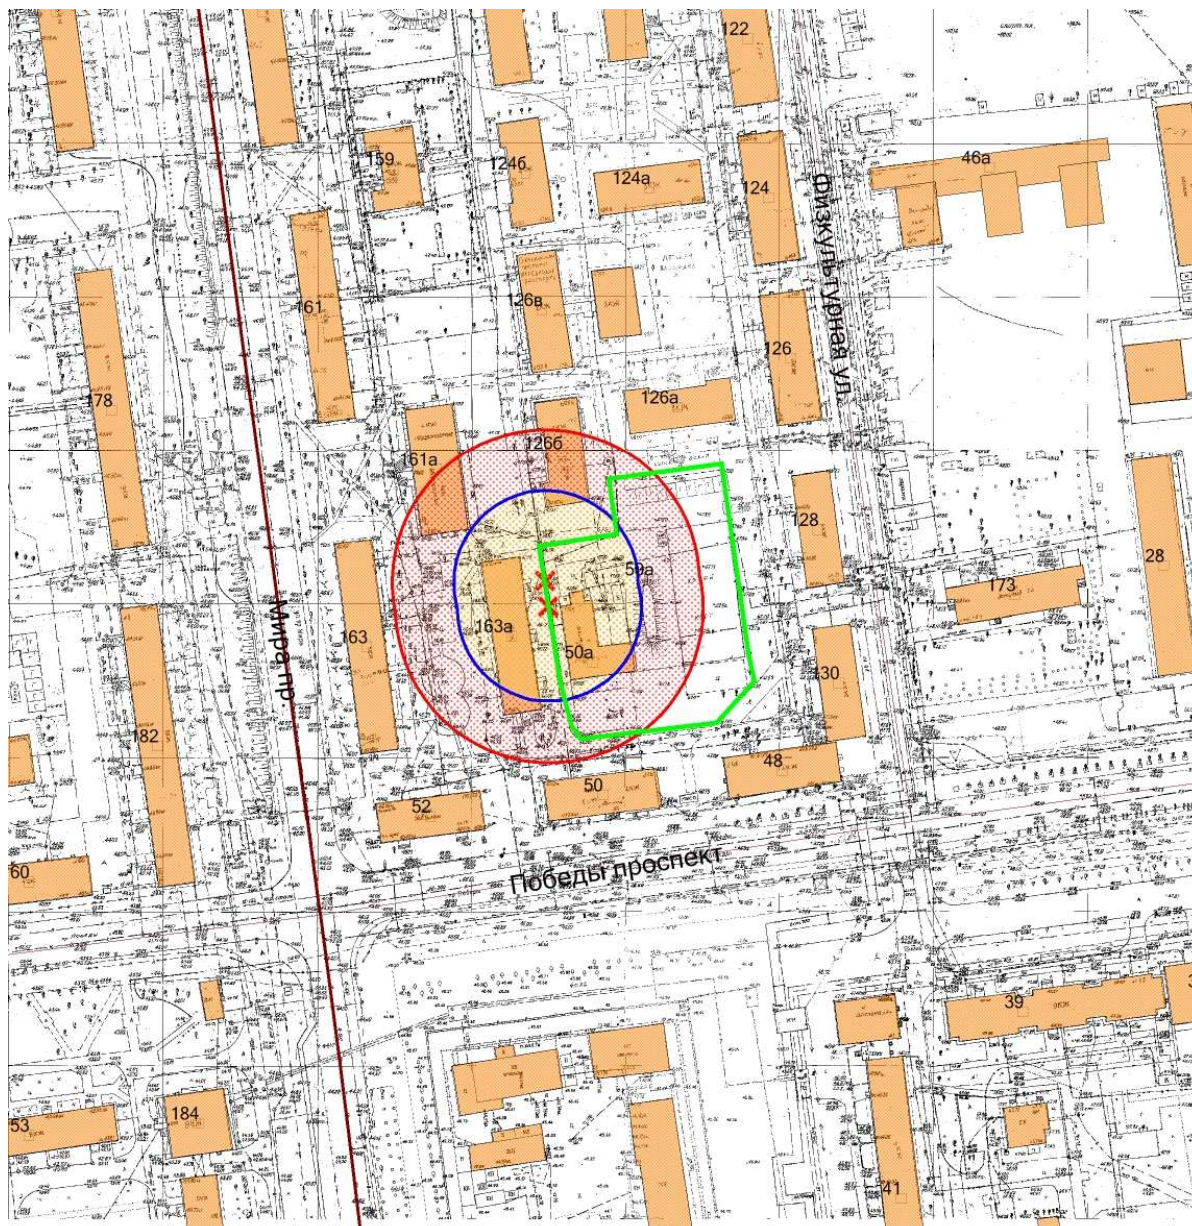

Условные обозначения

-  - граница земельного участка
-  - 30 метров до входа в стационарный объект общественного питания
-  - 50 метров до входа в стационарный объект торговли
-  - вход для посетителей в здание или обособленную территорию (при наличии)

Масштаб 1:2000  
в 1 сантиметре 20 метров