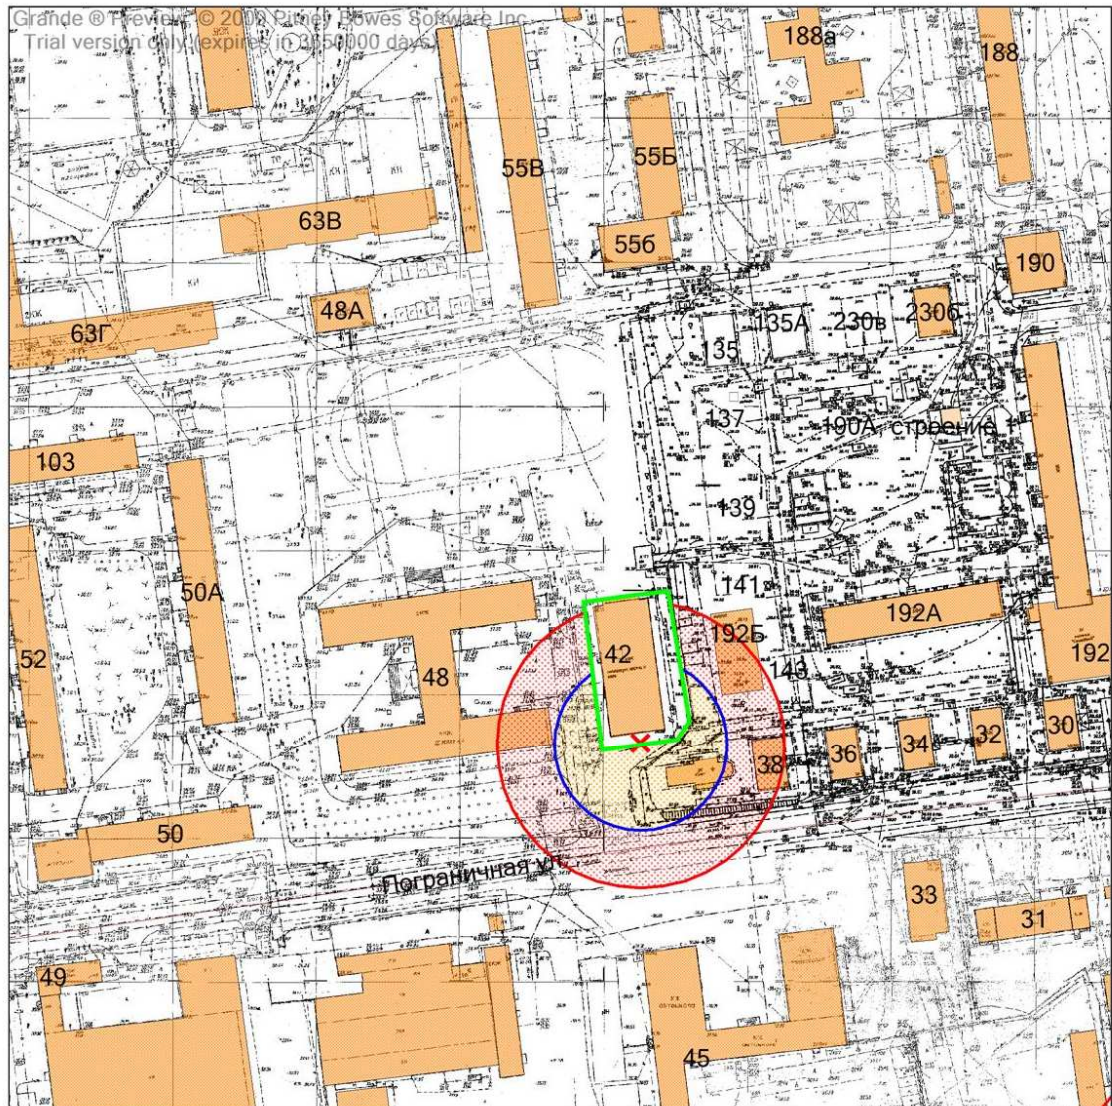

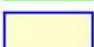




122. Графическое отображение схемы границ прилегающей территории
Государственное автономное образовательное учреждение дополнительного
профессионального образования «Институт развития образования Сахалинской области»
имени Заслуженного учителя Российской Федерации В.Д. Гуревича
г. Южно-Сахалинск, ул. Пограничная, д. 42



Условные обозначения

-  - граница земельного участка
-  - 30 метров до входа в стационарный объект общественного питания
-  - 50 метров до входа в стационарный объект розничной торговли
-  - вход для посетителей в здание или обособленную территорию (при наличии)

Масштаб 1:2000
в 1 сантиметре 20 метров