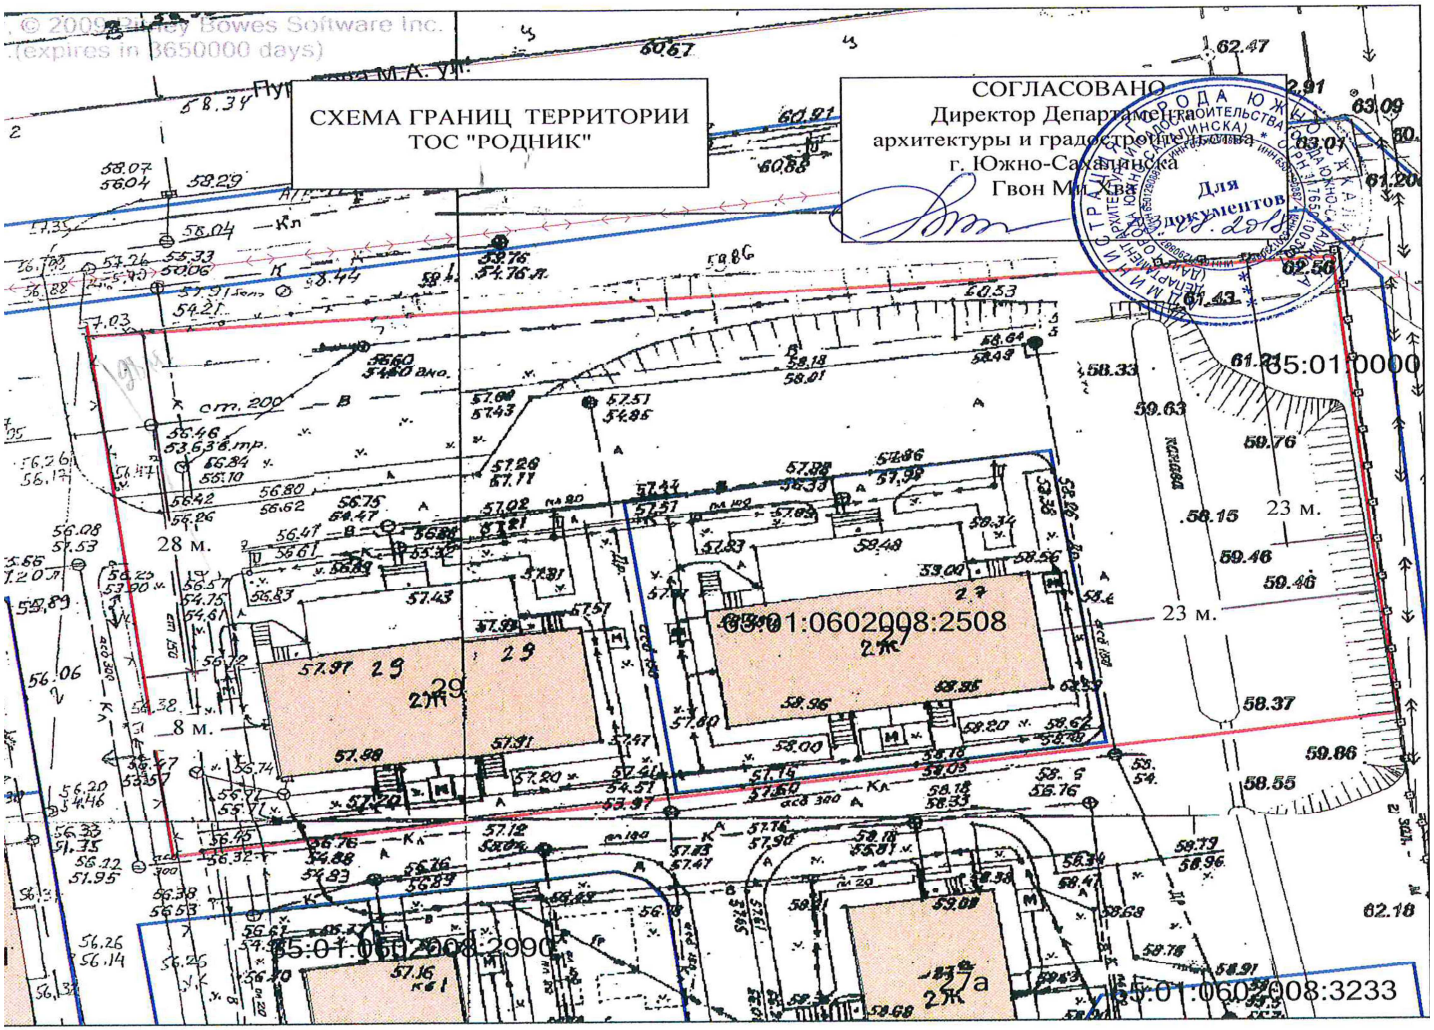Приложение 2
к решению Городской Думы
города Южно-Сахалинска
от 31.08.2018 № 1258/64вн-18-5